
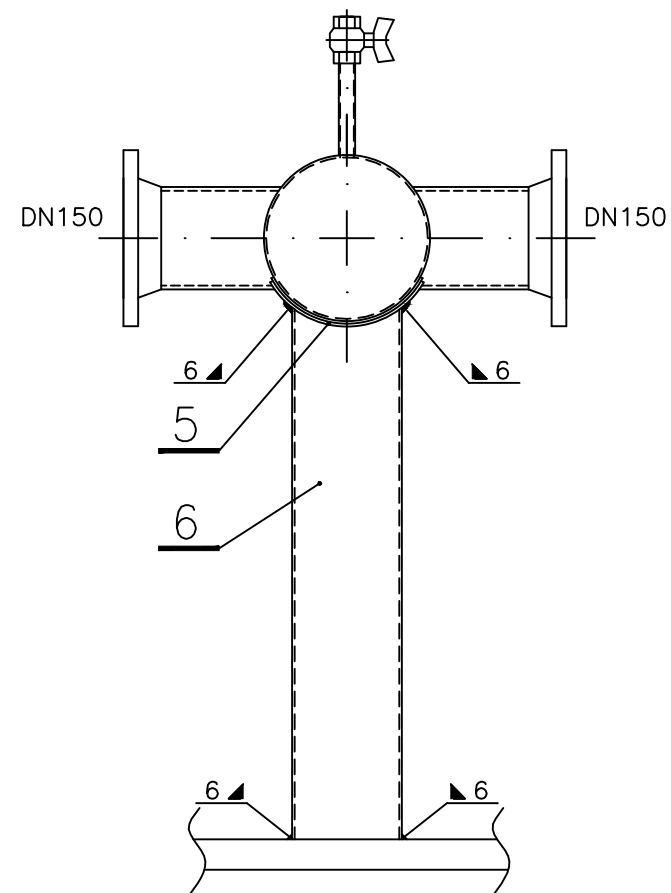
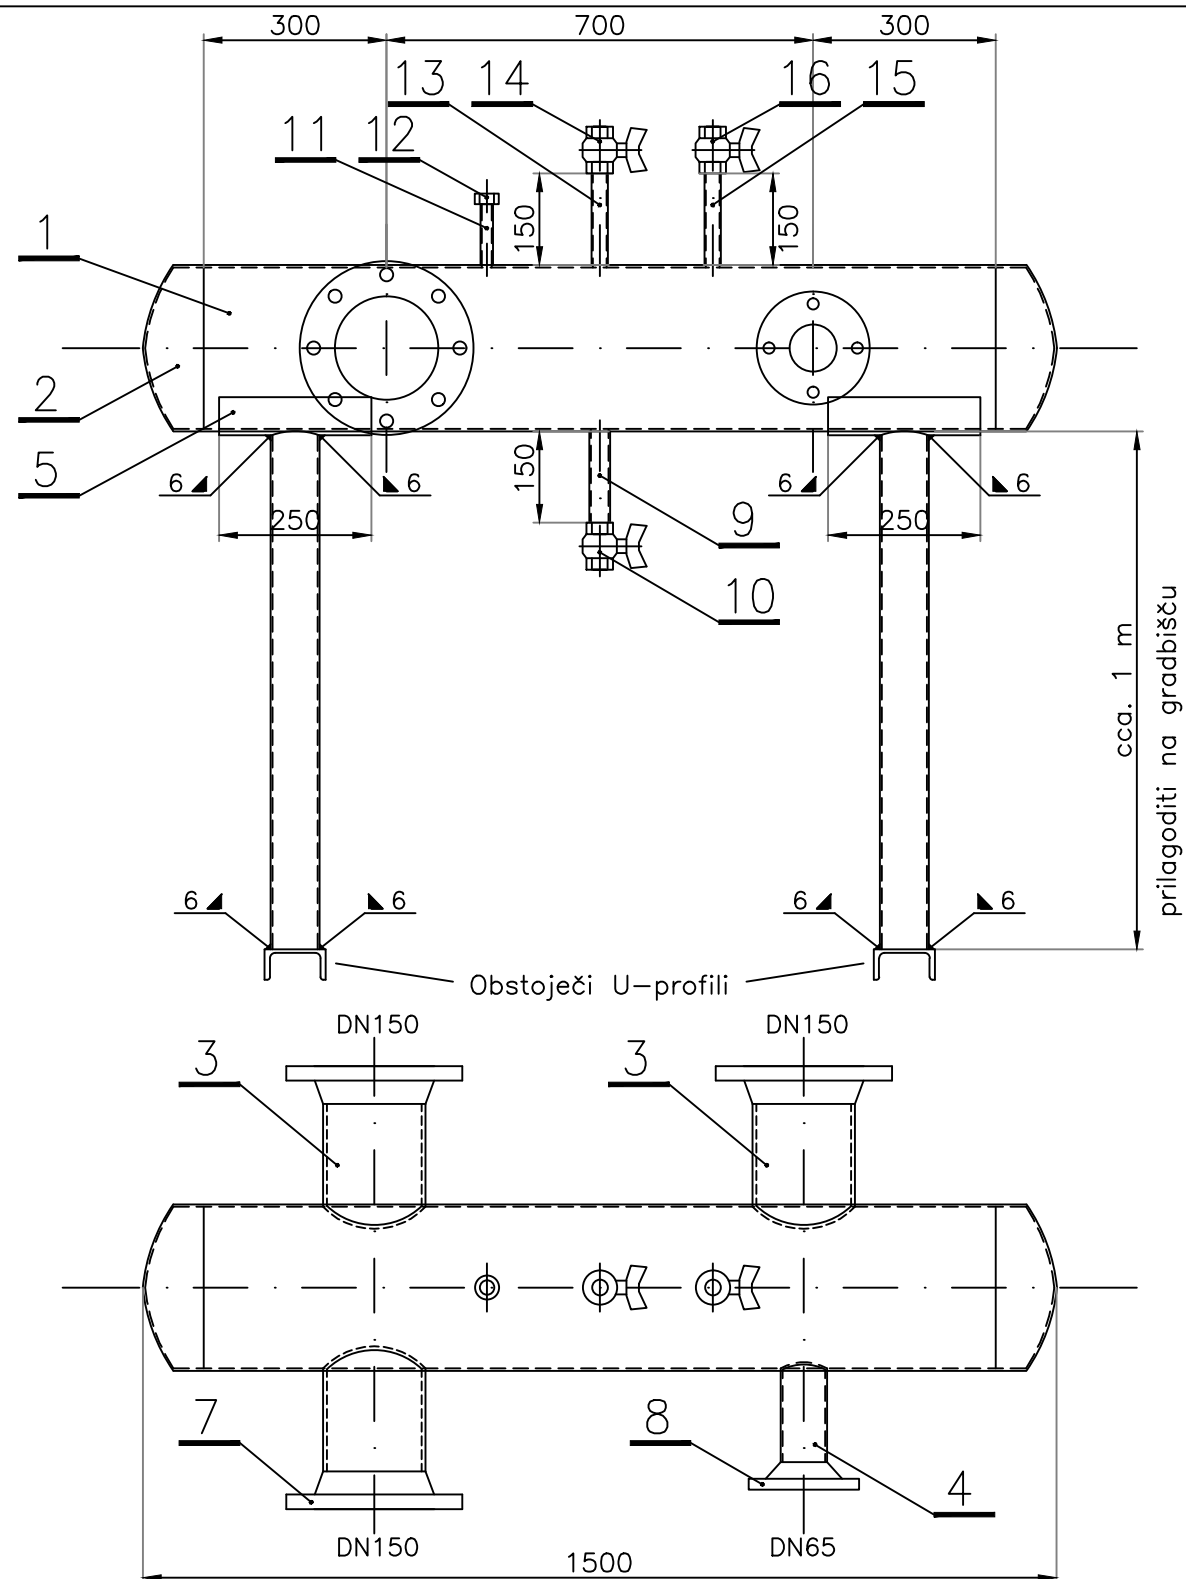


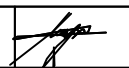

	Mineralna volna 12 cm v Al. pločevini 0,5 mm			Mineralna volna 2 m2 Al. pločevina 3 m2
16	Krogljni ventil DN20, PN16, notranji navoj	1		
15	Jeklana cev Ø26,9 x 2,3 mm, L=150 mm	1	St 37.0 (1.0254)	
14	Krogljni ventil DN20, PN16, notranji navoj	1		
13	Jeklana cev Ø26,9 x 2,3 mm, L=150 mm	1	St 37.0 (1.0254)	
12	Potopna tulka G 1/2 ZN L=250 mm	1		
11	Jeklana cev Ø21,3 x 2,0 mm, L=100 mm	1	St 37.0 (1.0254)	Notranji navoj 1/2"
10	Krogljni ventil DN25, PN16, notranji navoj	1		
9	Jeklana cev Ø33,7 x 2,6 mm, L=180 mm	1	St 37.0 (1.0254)	
8	Prirobnica z grlom DN65 NP16	1	St 37.2	
7	Prirobnica z grlom DN150 NP16	3	St 37.2	
6	Pravokotna cev 180x80x5 mm, L=1000 mm	2	S275J0H (1.0149)	
5	Jeklana plošča 250x300x8 mm	2	St 37.0 (1.0254)	
4	Jeklana cev Ø76,1 x 2,9 mm, L=180 mm	1	St 37.0 (1.0254)	
3	Jeklana cev Ø168,3 x 4,5 mm, L=180 mm	3	St 37.0 (1.0254)	
2	Jeklana kapa Ø273,0 x 6,3 mm	2	St 37.0 (1.0254)	
1	Jeklana cev Ø273,0 x 6,3 mm, L=1300 mm	1	St 37.0 (1.0254)	
Poz	Predmet in mere	Kos	Material	Opomba

Sprememba:	Opis spremembe:	Datum:	Podpis:
Investitor:	 MESTNA OBČINA VELENJE Titov trg 1, 3320 Velenje in  OBČINA ŠOŠTANJ Trg svobode 12, 3325 Šoštanj	Objekt:	OBNOVA MAGISTRALNEGA VROČEVODA TEŠ-CEP odsek faza II. B
Projektant:	 KOMUNALNO PODJETJE VELENJE, d.o.o. Koroška cesta 37/b, 3320 Velenje SLUŽBA INVESTICIJ IN RAZVOJA	Vrsta načrta/prikaza:	5 NAČRT STROJNIH INŠTALACIJ IN STROJNE OPREME
Vsebina:	DETAJL RAZDELILCA DN250		Merilo: 1:x
Odgovorni vodja projekta:	mag. Lučka ČAMPA, univ.dipl.inž.vod.kom.inž.	Id.št.: G -3280	 Vrsta projekta: PZI
Odgovorni projektant:	Nebojša TOLIMIR, dipl.inž.str.	Id.št.: S -1827	 Št. projekta: 362-TO/2017
Sodelavec - projektant:			
Datum:	April 2017		Št. lista: 5.5.9