
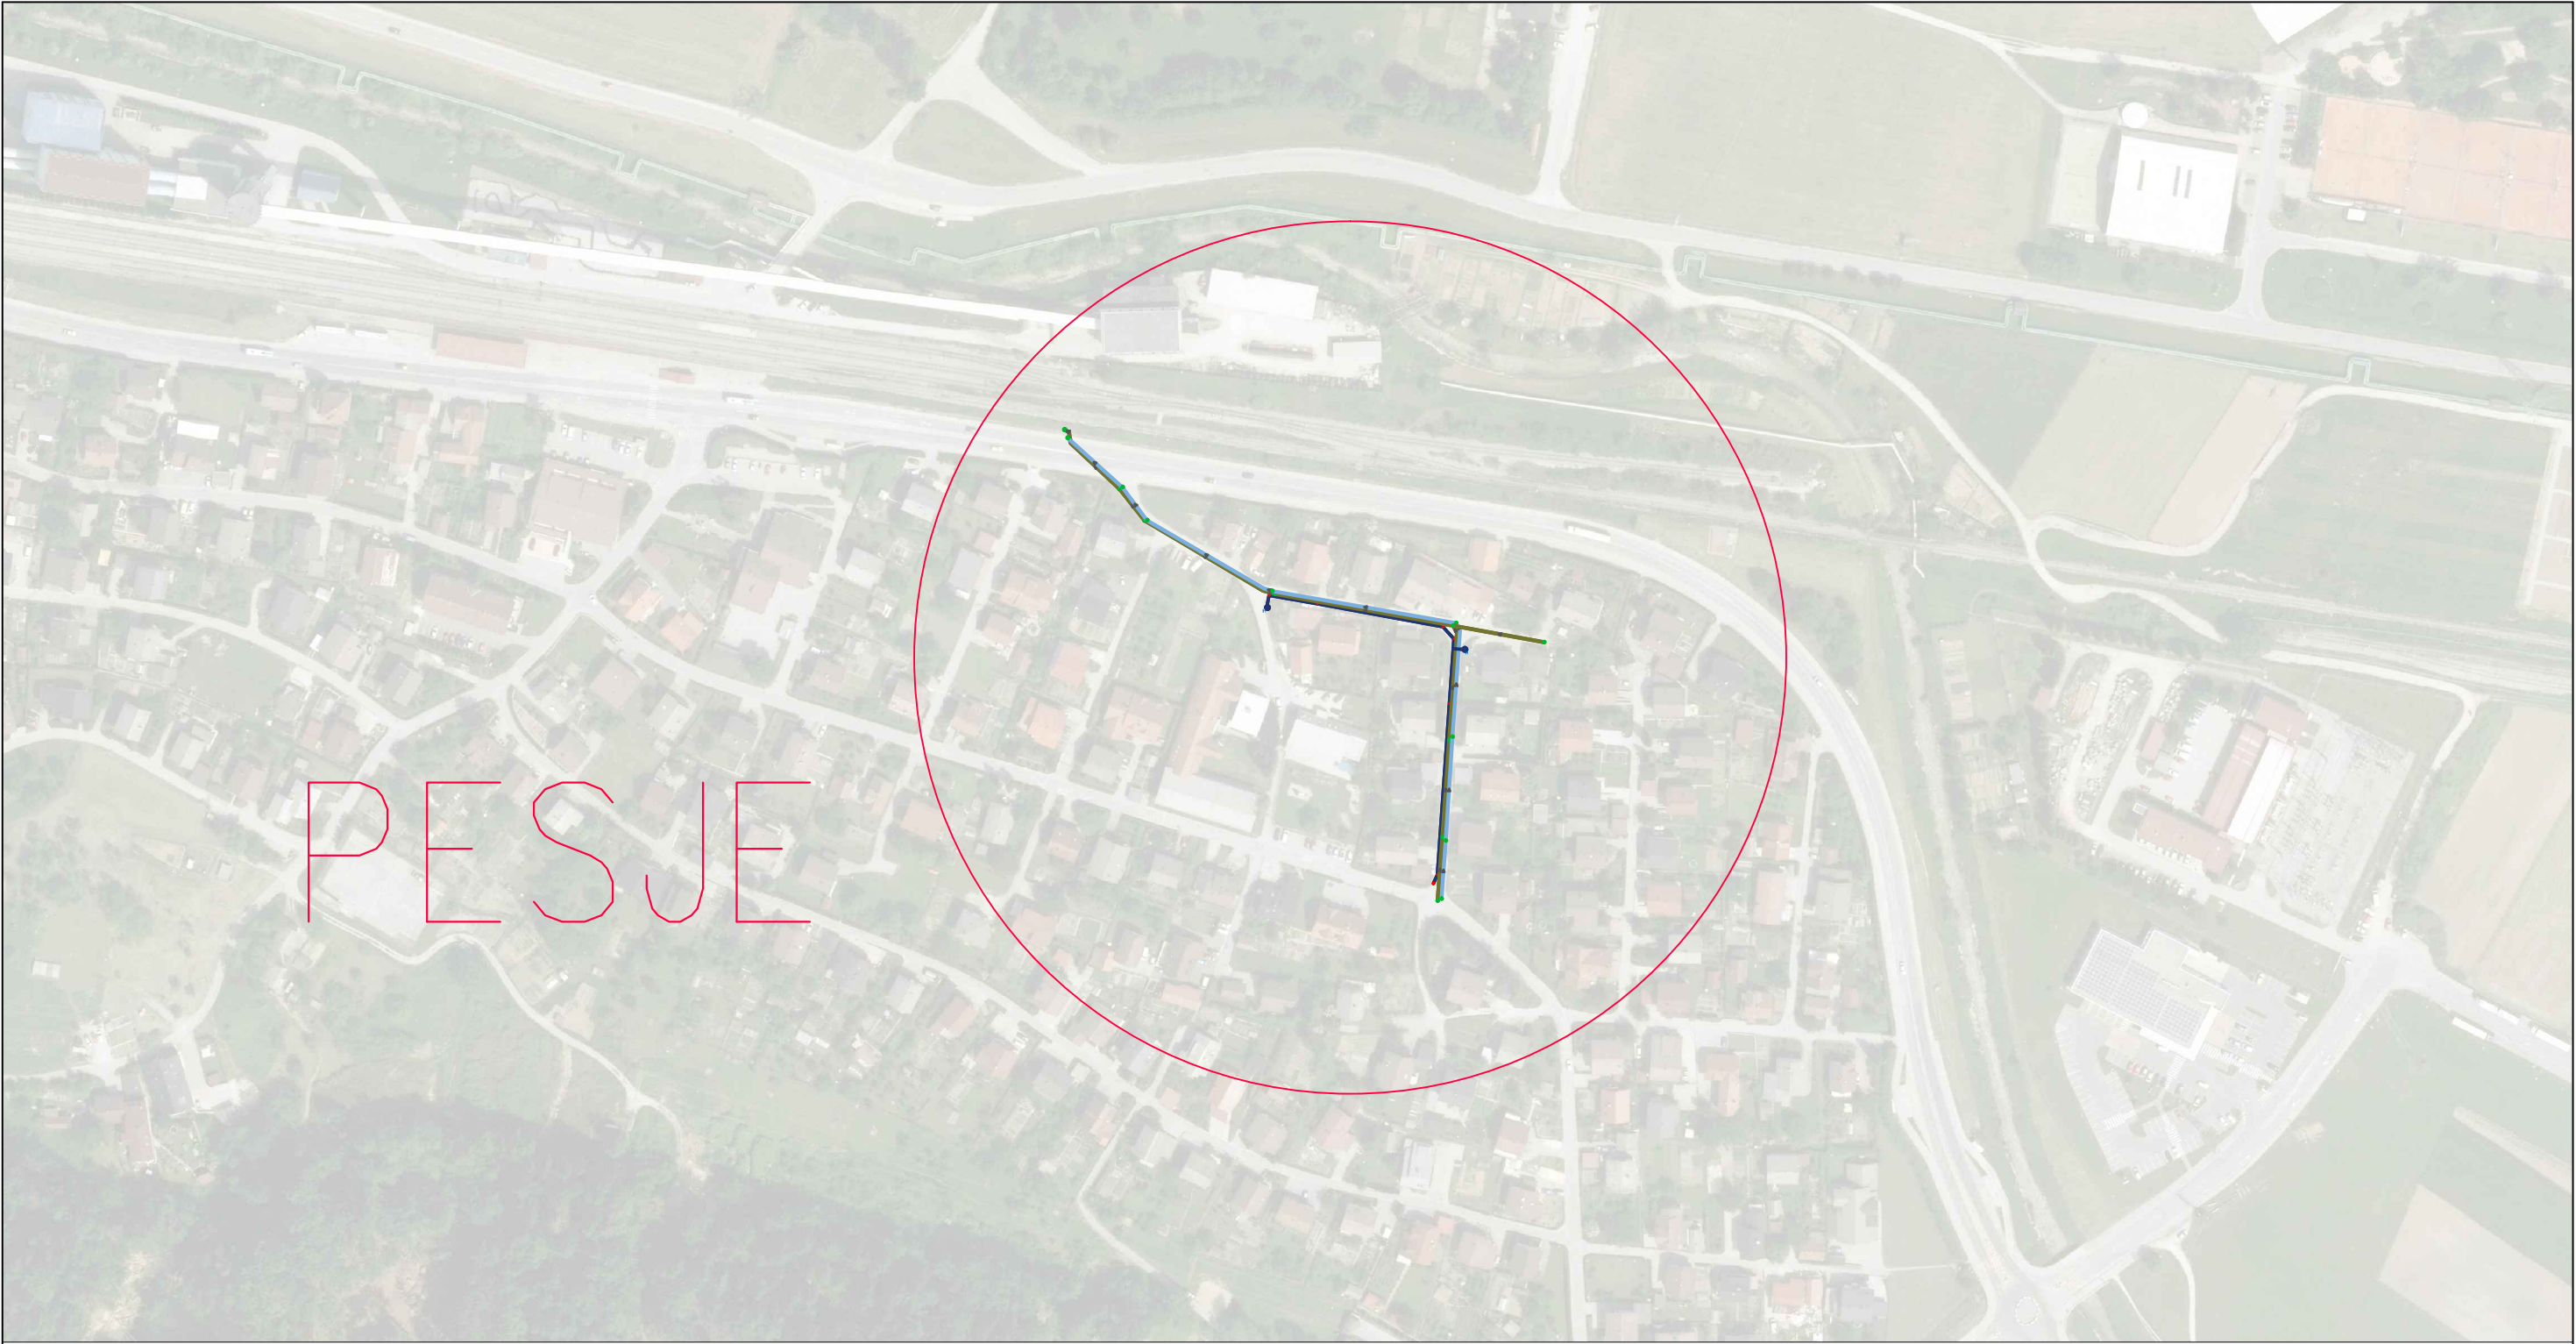


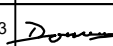

Investitor:				
		MESTNA OBČINA VELENJE Titov trg 1 3320 Velenje		
		OBČINA ŠOŠTANJ Trg svobode 12 3325 Šoštanj		
		OBČINA ŠMARTNO OB PAKI Šmartno ob Paki 69 3327 Šmartno ob Paki		
Projektant:			Vrsta načrta/prikaza:	
			3	
KOMUNALNO PODJETJE VELENJE, d.o.o. Koroška cesta 37/b, 3320 Velenje SLUŽBA ZA INVESTICIJSKI INŽENIRING			NAČRT GRADBENIH KONSTRUKCIJ IN DRUGI GRADBENI NAČRTI	
Objekt: OBNOVA SEKUNDARNE MEŠANE IN METEORNE KANALIZACIJE V PESJU				
Vsebina: PREGLEDNA SITUACIJA - ortofoto				Merilo: 1:2500
Odgovorni vodja projekta:	Domen BASTIČ, dipl.inž.grad.	Id.št.: G - 4013		Vrsta projekta: PGD
Odgovorni projektant:	Domen BASTIČ, dipl.inž.grad.	Id.št.: G - 4013		Št. projekta: 236-KA/2015-PGD
Sodelavec - projektant:	Domen BASTIČ, dipl.inž.grad.			
Datum:	junij 2017			Št. lista: 3.5.1.1