


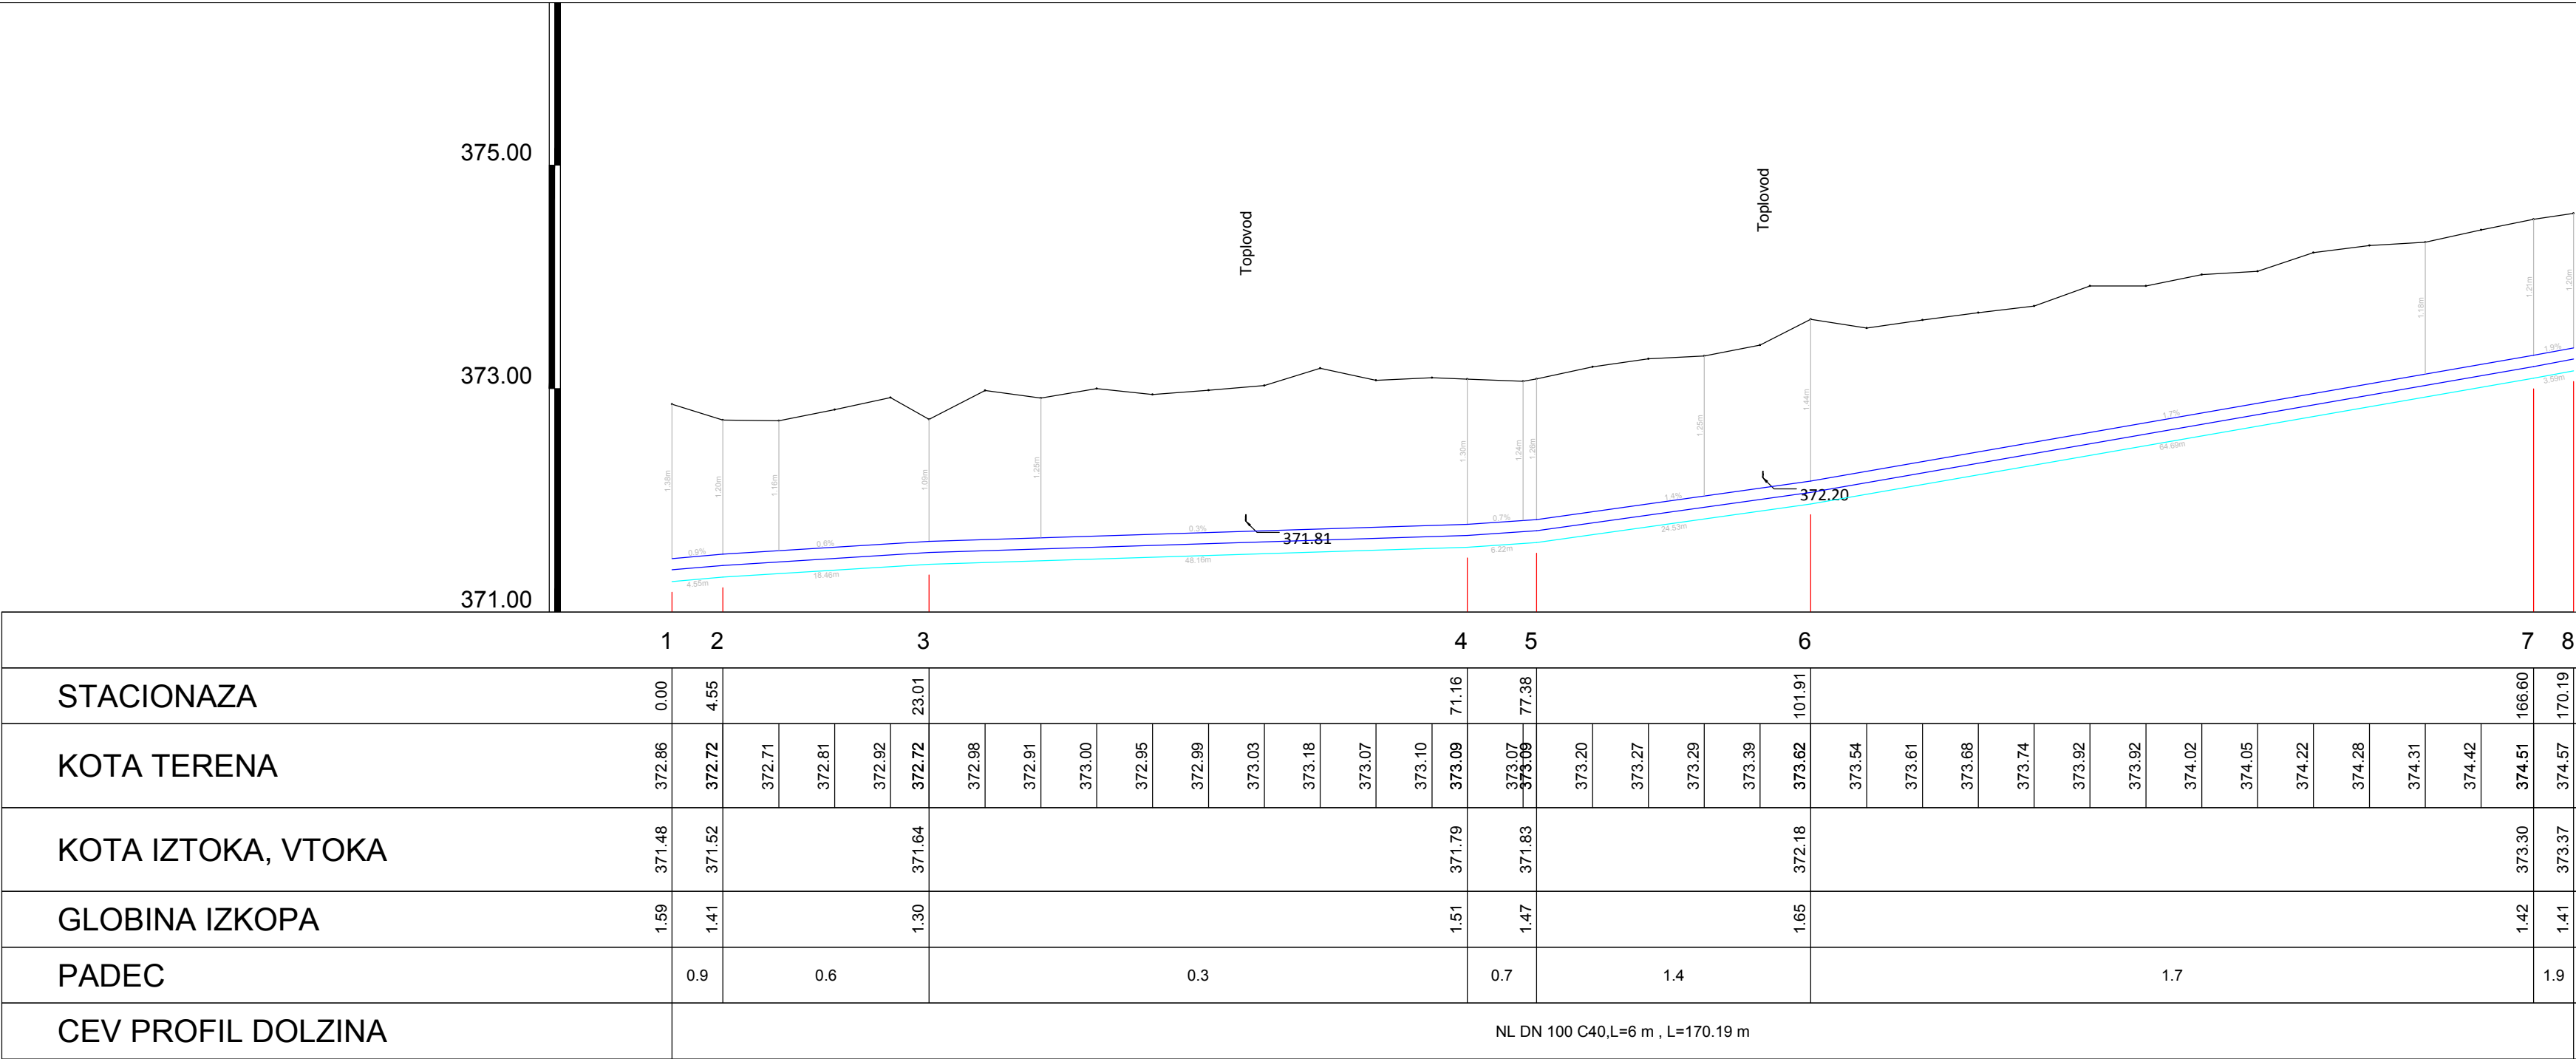

	1	2	3				4				5	6				7								8																										
STACIONAZA	0.00	4.55				23.01					71.16		77.38		101.91															166.60	170.19																			
KOTA TERENA	372.86	372.72	372.71		372.81		372.92	372.72	372.98		372.91		373.00		372.95		372.99		373.03		373.18		373.07		373.10	373.09	373.07	373.09	373.20		373.27		373.29		373.39	373.62	373.54	373.61	373.68	373.74	373.92	373.92	374.02	374.05	374.22	374.28	374.31	374.42	374.51	374.57
KOTA IZTOKA, VTOKA	371.48	371.52				371.64						371.79		371.83		372.18																								373.30	373.37									
GLOBINA IZKOPA	1.59	1.41				1.30						1.51		1.47		1.65																										1.42	1.41							
PADEC		0.9	0.6					0.3									0.7	1.4					1.7									1.9																		
CEV PROFIL DOLZINA			NL DN 100 C40,L=6 m , L=170.19 m	

MESTNA OBČINA VELENJE

Tikov trg 1

3320 Velenje

OBČINA ŠOŠTANJ

Trg svobode 12

3325 Šoštanj

KOMUNALNO PODJETJE VELENJE, d.o.o.

Koroška cesta 37b, 3320 Velenje

SLUŽBA ZA INVESTICIJSKI INŽENIRING

Vrsta načrta/prikaza:

3 NAČRT GRADBENIH KONSTRUKCIJ
IN DRUGI GRADBENI NAČRTI

Objekt:

OBNOVA SEKUNDARNE MEŠANE IN METEORNE
KANALIZACIJE V PESJU

Vsebina:

VZDOLŽNI PRIFIL VODOVODA

Merilo:

1:500/50

Odgovorni vodja projekta:

Domen BASTIČ, dipl.inž.grad.

Id.št.: G - 4013

Vrsta projekta:

PZI

Odgovorni projektant:

Domen BASTIČ, dipl.inž.grad.

Id.št.: G - 4013

Št. projekta:

236-KA/2015-PZI

Sodelavec - projektant:

Domen BASTIČ, dipl.inž.grad.

Datum:

marec 2018

Št. lista:

3.5.2.2