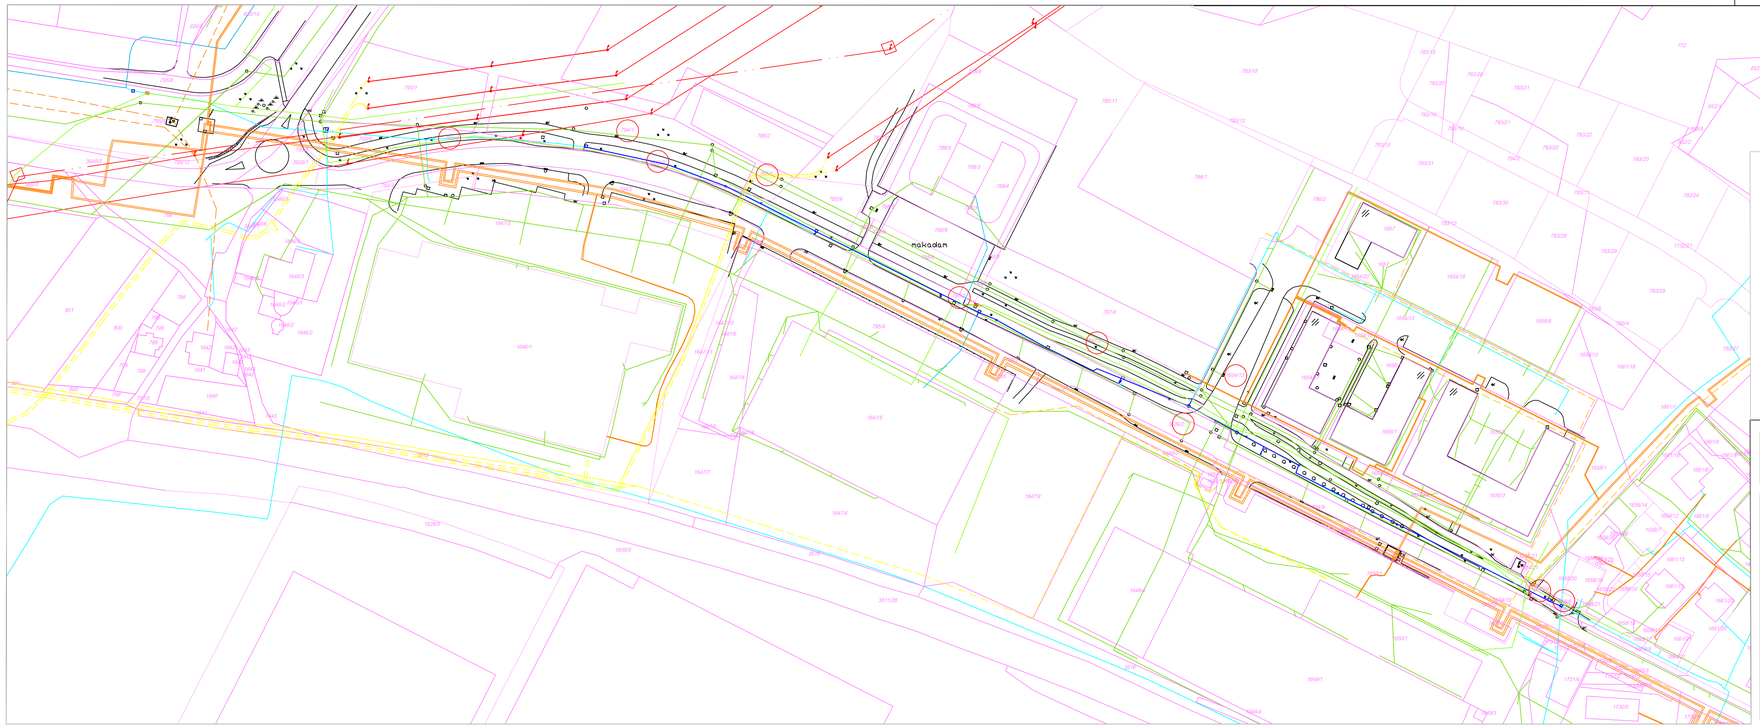

Legenda:

	Obstoječe	Predvideno
vodovod		
hidrant		
kanalizacija (mešana, meteorna)		
toplovod		
elektro vodi-podzemni		
elektro vodi - SN DV		
elektro vodi - VN 110kV		
elektro vodi - NN podzemni		
telekomunikacijski vodi		
označene parcele trase		
parcelne meje		

Sprememba:	Opis spremembe:	Datum:	Podpis:

Investitor:
MESTNA OBČINA VELENJE
Titova trg 1, 3320 Velenje
OBČINA ŠMARTNO OB PAKI
Šmartno ob Paki 60, 3327 Šmartno ob Paki
OBČINA ŠOŠTANJ
Trg svobode 12, 3325 Šoštanj

Objekt:
Obnova sekundarnega vodovoda na cesti Simona Blatnika

Projektant:
KOMUNALNO PODJETJE VELENJE, d.o.o.
Koroška cesta 37b, 3320 Velenje
SLUŽBA INVESTICIJ IN RAZVOJA

Vrsta načrta/prikaza:
3 NAČRT GRADBENIH KONSTRUKCIJ IN DRUGI GRADBENI NAČRTI

Vsebina:
Situacija predvidene obnove vodovoda s komunalnimi vodi

Merilo: **1:1000**

Odgovorni vodja projekta:	Tanja KRAJNC VOH, dipl.inž.gradb.	Id.št.: G - 2734	Vrsta projekta: **PGD**
Odgovorni projektant:	Tanja KRAJNC VOH, dipl.inž.gradb.	Id.št.: G - 2734	Št. projekta: **386-VO/2017**
Sodelavec - projektant:			
Datum:	**November 2017**		Št. lista: **3.5.1.2**