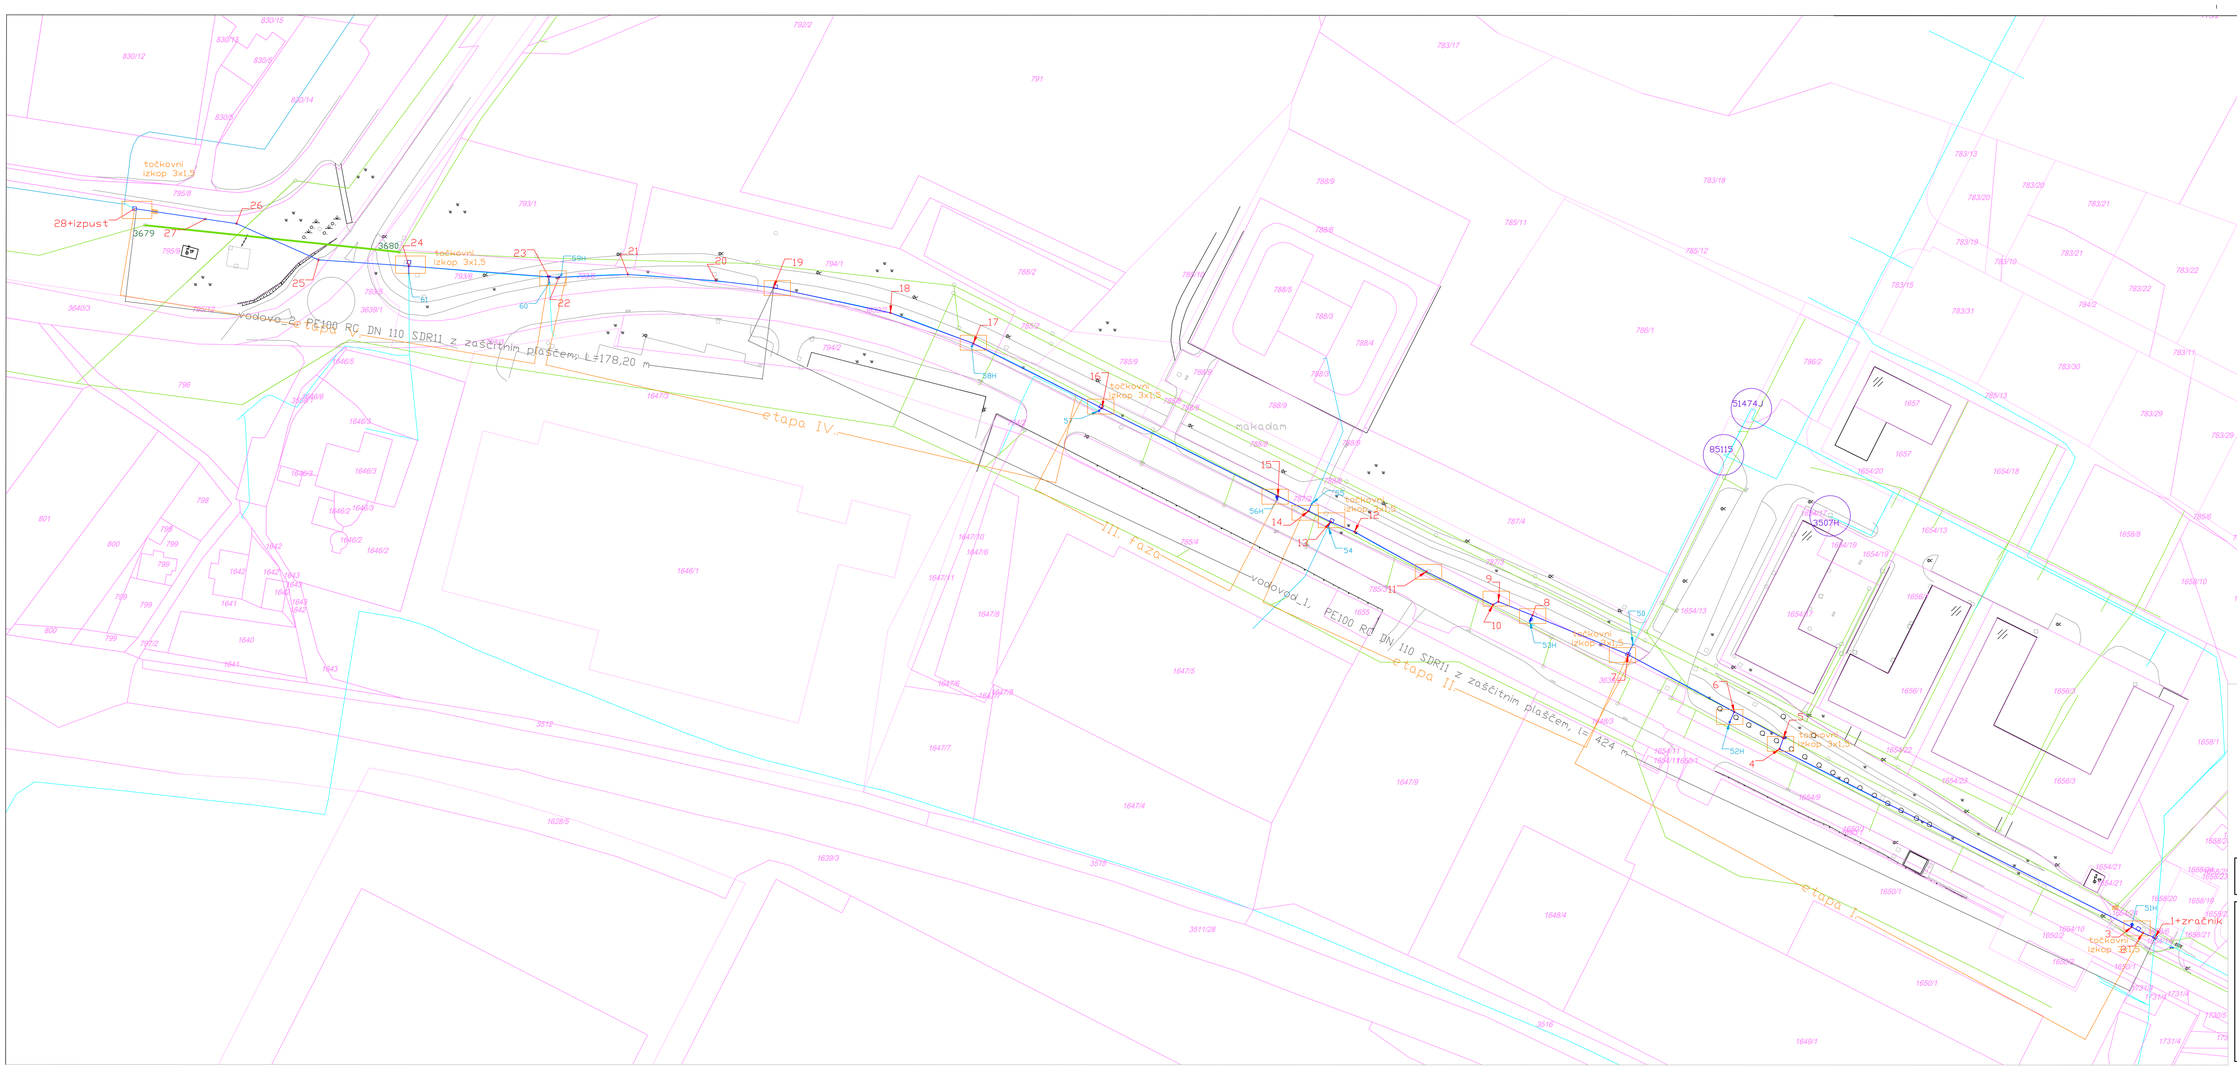

Legenda:

	Obstoječe	Predvideno
vodovod		
hidrant		
etape izvedbe		
meteorna kanalizacija		
parcelne meje		

Sprememba:	Opis spremembe:	Datum:	Podpis:

Investitor:
OBČINA ČRNOMELJ
Trg svobode 3, 8340 Črnomelj
OBČINA SEMIČ
Glavna cesta 24, 8333 Semič
OBČINA BELTINCI
Trg Ivana Cankarja 12, 9123 Beltinci

Projektant:
KOMUNALNO PODJETJE VELENJE, d.o.o.
Koželjeva cesta 27b, 3320 Velenje
SLUŽBA INVESTICIJ IN RAZVOJA

Objekt:
Obnova sekundarnega vodovoda na cesti Simona Blatnika

Vrsta načrta/prikaza:
3 NAČRT GRADBENIH KONSTRUKCIJ IN DRUGI GRADBENI NAČRTI

Vsebina: **Situacija obnove vodovoda po etapah**

Merilo: **1:1000**

Odgovorni vodja projekta: Tanja KRAJNC VOH, dipl.inž.gradb.	Id.št.: G - 2734		Vrsta projekta: **PZI**
Odgovorni projektant: Tanja KRAJNC VOH, dipl.inž.gradb.	Id.št.: G - 2734		Št. projekta: **386-VO/2017**
Sodelavec – projektant:			
Datum: **Januar 2018**			Št. lista: **3.5.1.3a**