


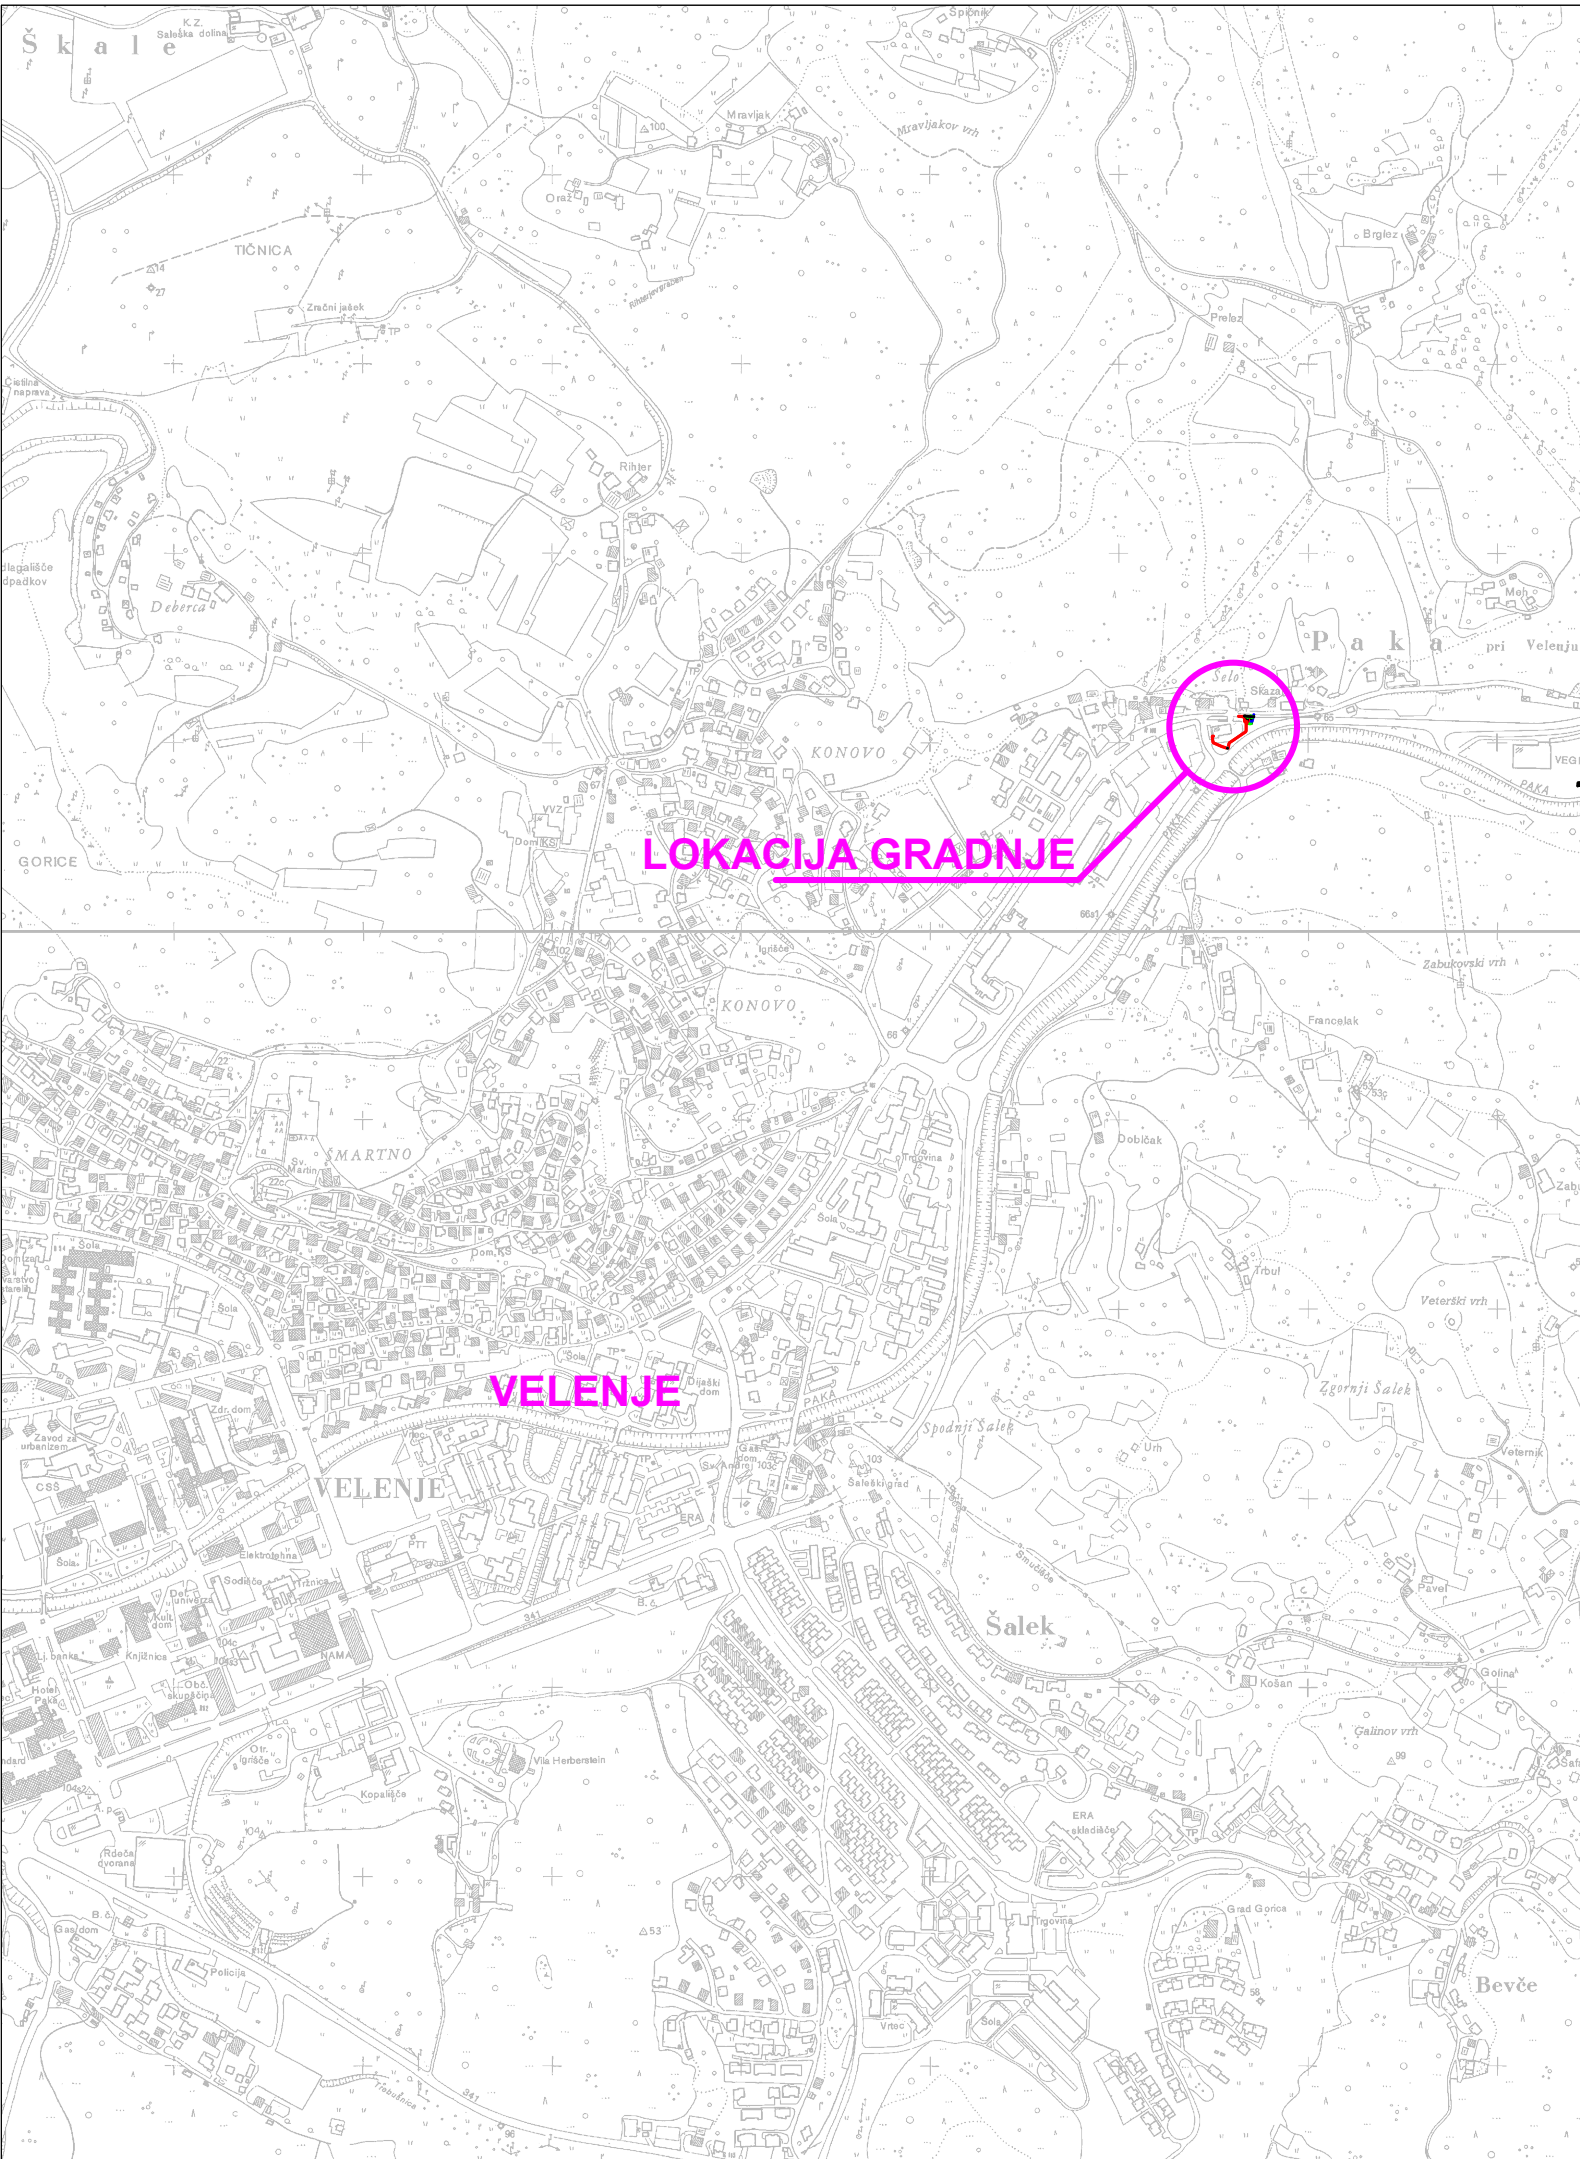

Investitor:  OBČINA ŠOŠTANJ Trg svobode 12, 3325 Šoštanj in  MESTNA OBČINA VELENJE Titov trg 1, 3320 Velenje		Objekt: PRESTAVITEV TPP 410 IZ OBJEKTA ŽIVIC NA PARCELO 3511/34	
Projektant:  KOMUNALNO PODJETJE VELENJE, d.o.o. Koroška cesta 37/b, 3320 Velenje SLUŽBA INVESTICIJ IN RAZVOJA		Vrsta načrta/prikaza: 3 NAČRT GRADBENIH KONSTRUKCIJ IN DRUGI GRADBENI NAČRTI	
Vsebina: GRAFIČNI PRIKAZ LEGE PREDVIDENE GRADNJE			Merilo: 1:10000
Odgovorni vodja projekta:	Vid ŽGAJNER, univ. dipl. inž. grad.	Id.št.: G -3711	 Vrsta projekta: PGD
Odgovorni projektant:	Vid ŽGAJNER, univ. dipl. inž. grad.	Id.št.: G -3711	 Št. projekta: 286-TO/2016
Sodelavec - projektant:			
Datum:	November 2016		Št. lista: 3.5.1.1