


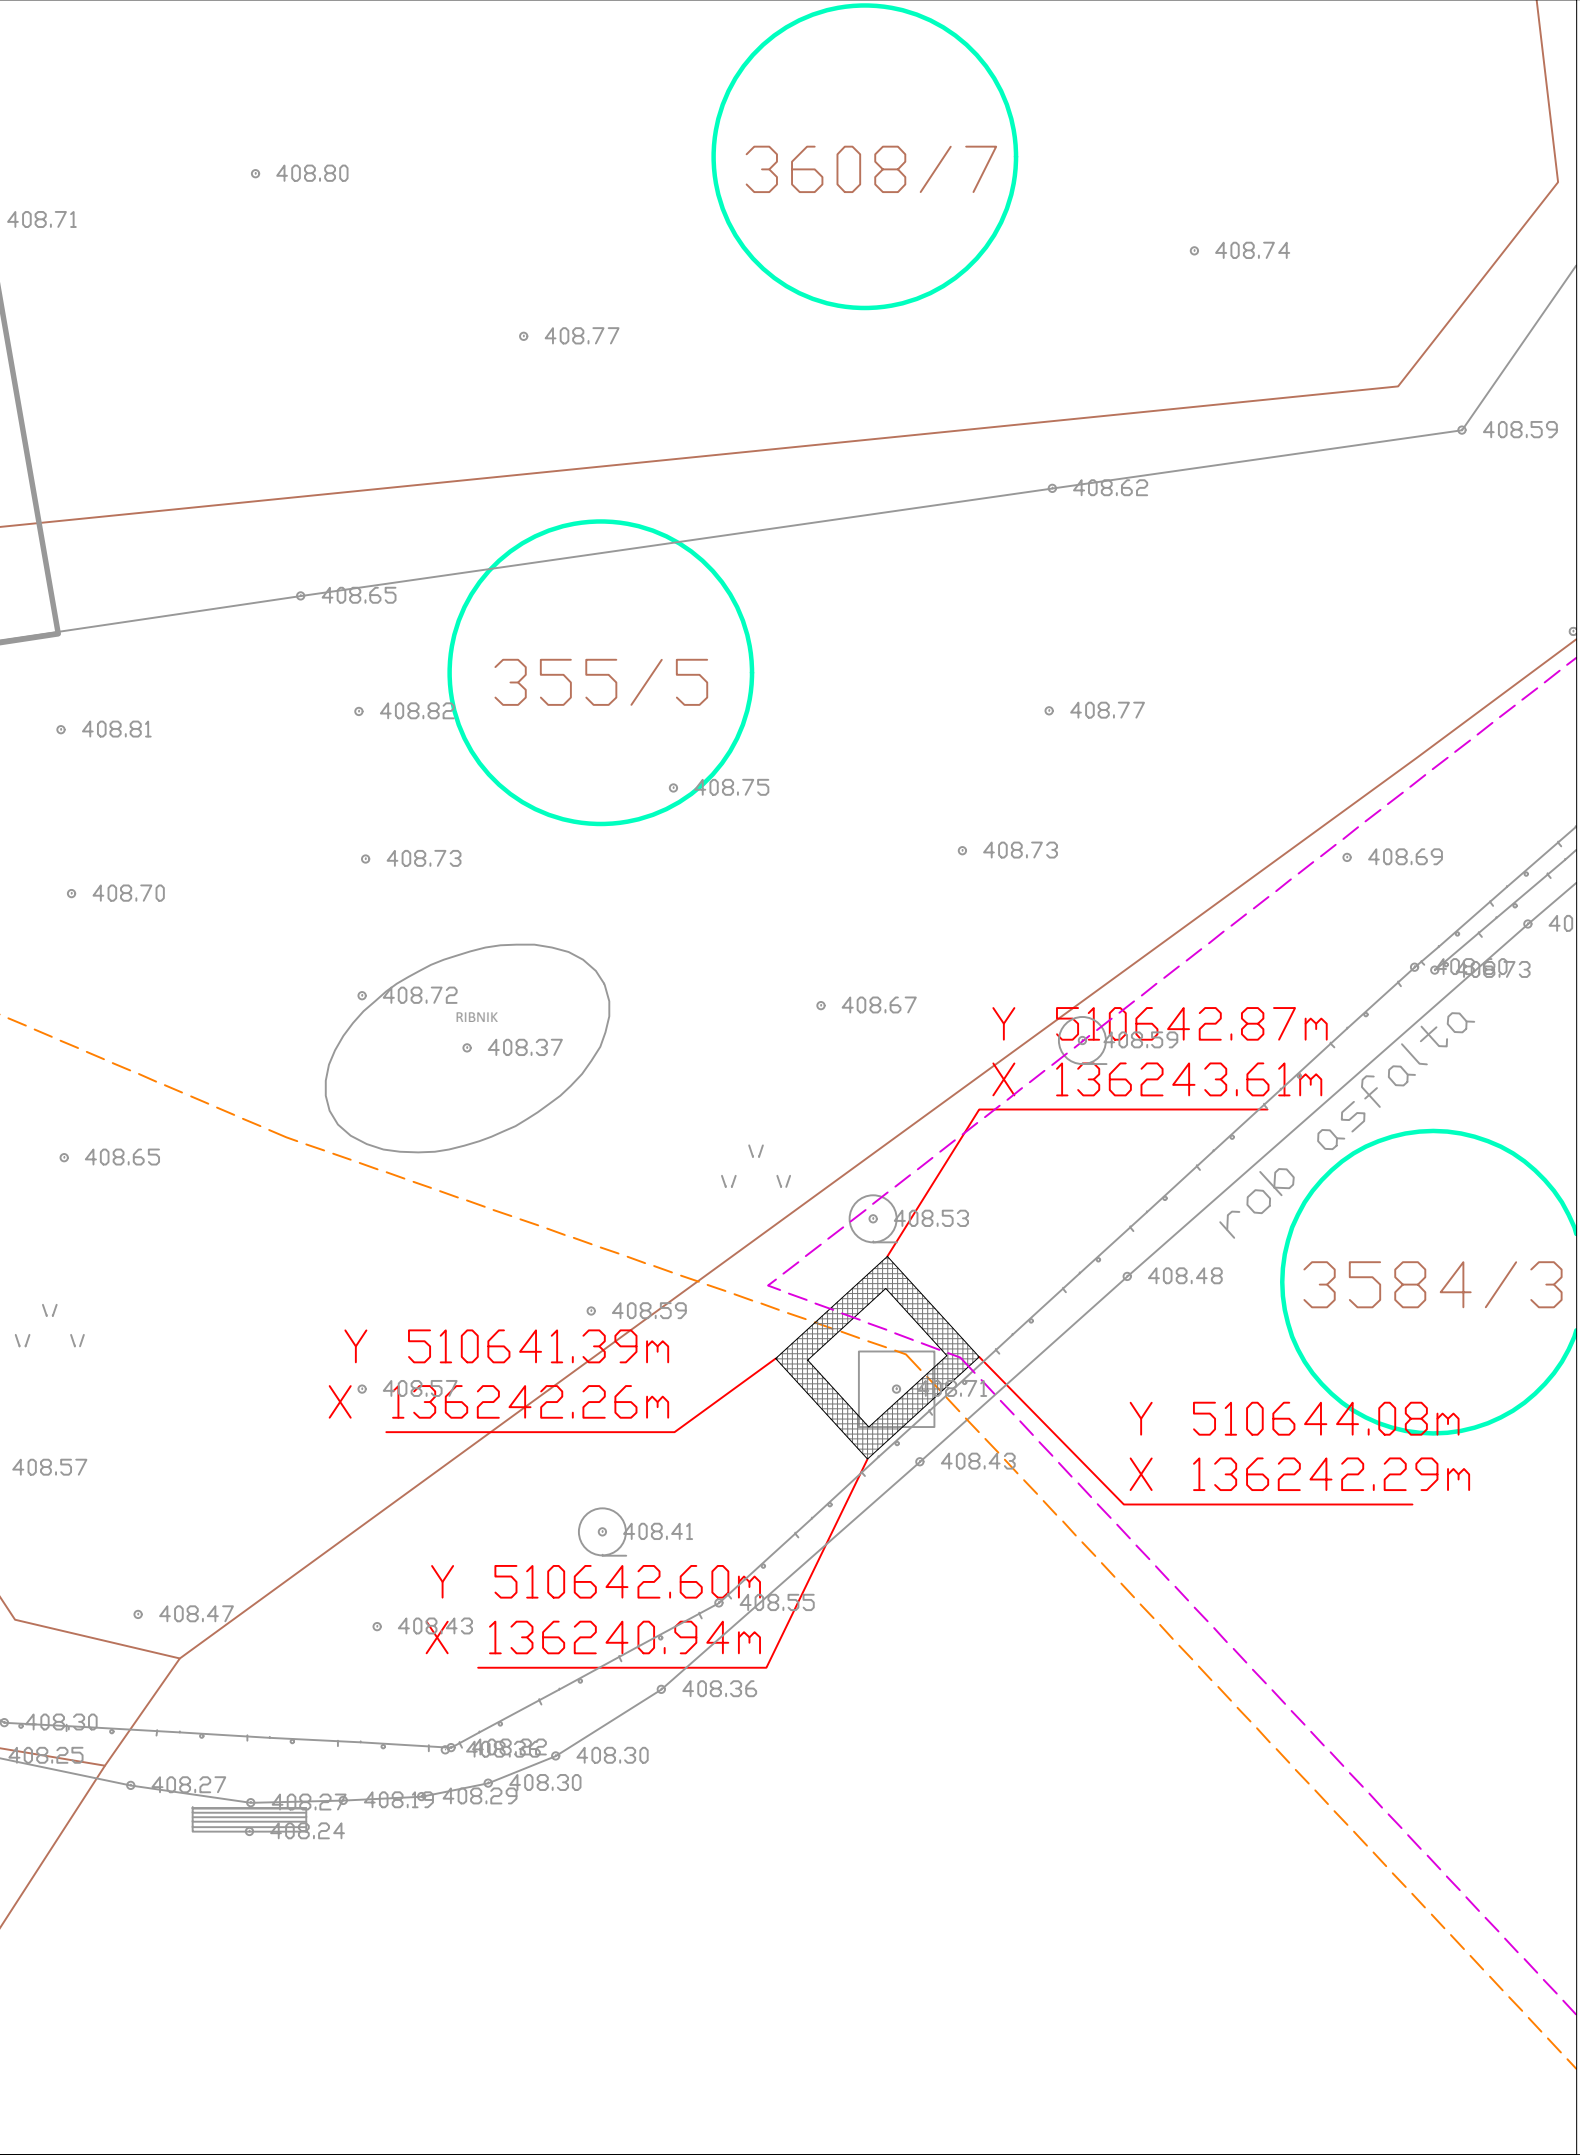

LEGENDA:

- Vročevod
- Parcelne meje
- Obstoječi objekti
- Geodetski posnetek

Investitor:		 OBČINA ŠOŠTANJ Trg svobode 12, 3325 Šoštanj in MESTNA OBČINA VELENJE Titov trg 1, 3320 Velenje		Objekt: PRESTAVITEV TPP 410 IZ OBJEKTA ŽIVIC NA PARCELO 3511/34	
Projektant:		 KOMUNALNO PODJETJE VELENJE, d.o.o. Koroška cesta 37/b, 3320 Velenje SLUŽBA INVESTICIJ IN RAZVOJA		Vrsta načrta/prikaza: 3 NAČRT GRADBENIH KONSTRUKCIJ IN DRUGI GRADBENI NAČRTI	
Vsebina: GRAFIČNI PRIKAZ ZAKOLIČBE JAŠKA				Merilo: 1:100	
Odgovorni vodja projekta:	Vid ŽGAJNER, univ. dipl. inž. grad.	Id.št.: G -3711		Vrsta projekta: PGD	
Odgovorni projektant:	Vid ŽGAJNER, univ. dipl. inž. grad.	Id.št.: G -3711		Št. projekta: 286-TO/2016	
Sodelavec - projektant:					
Datum:	November 2016			Št. lista: 3.5.1.4	