




PREREZ A - A

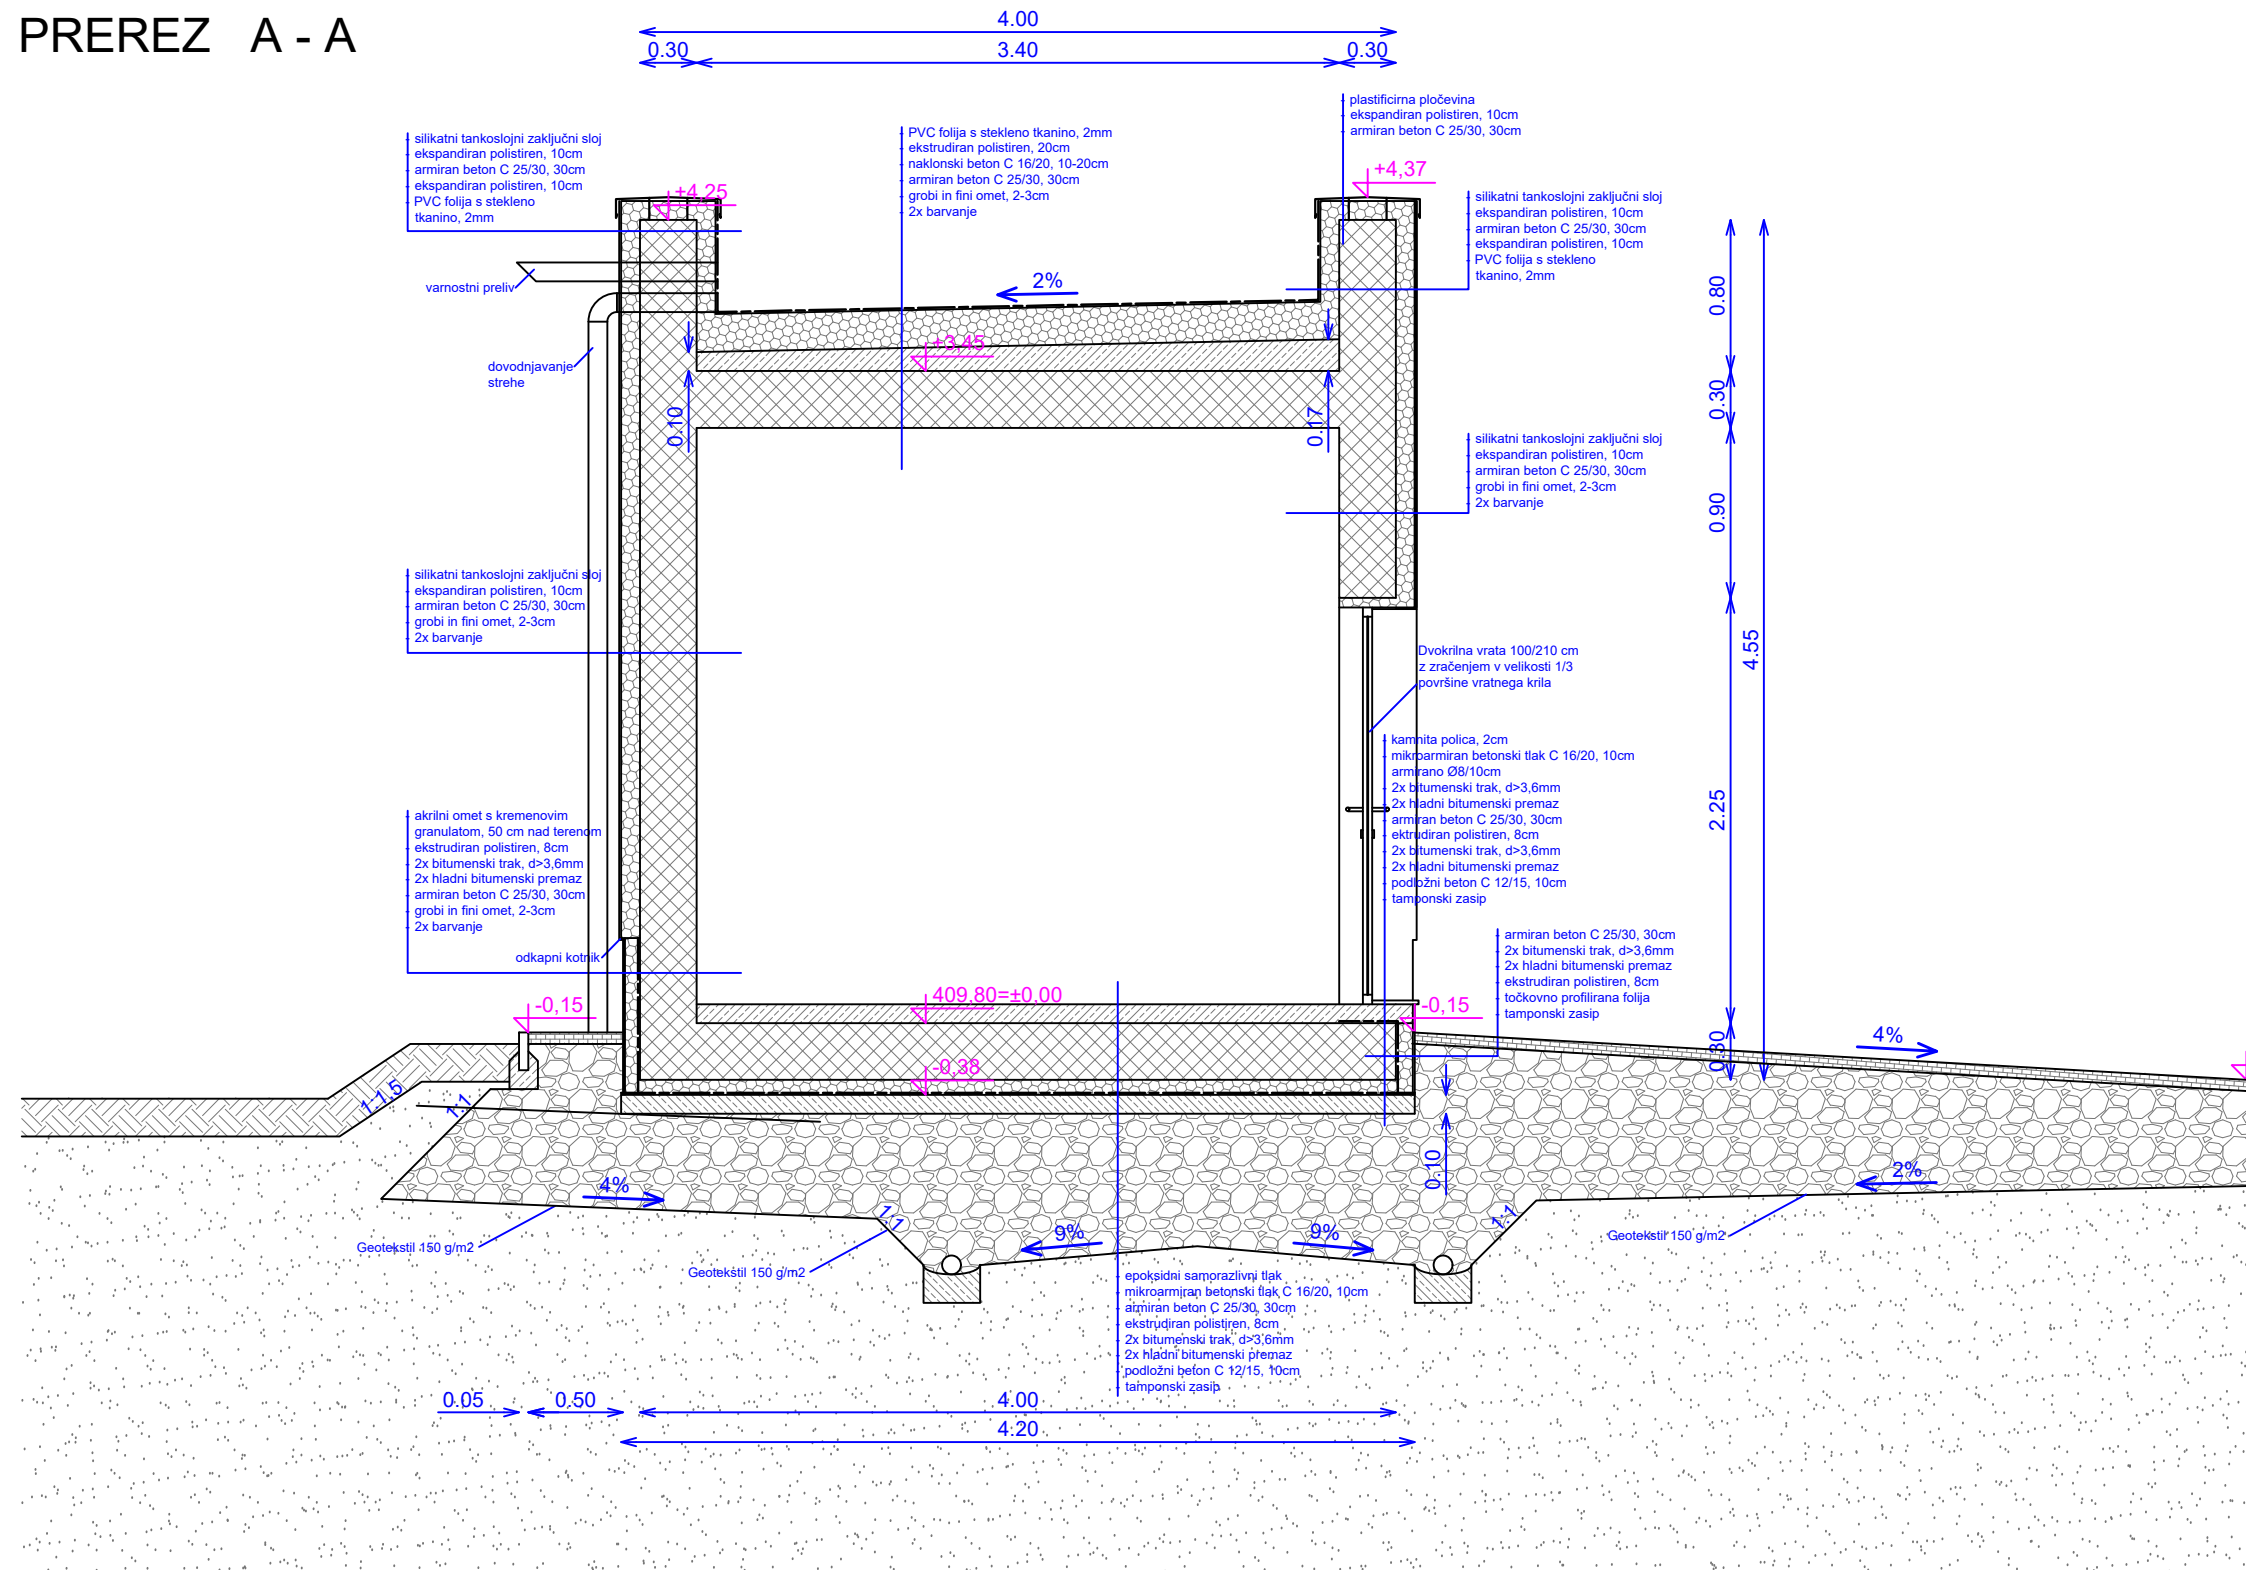


PREREZ B - B

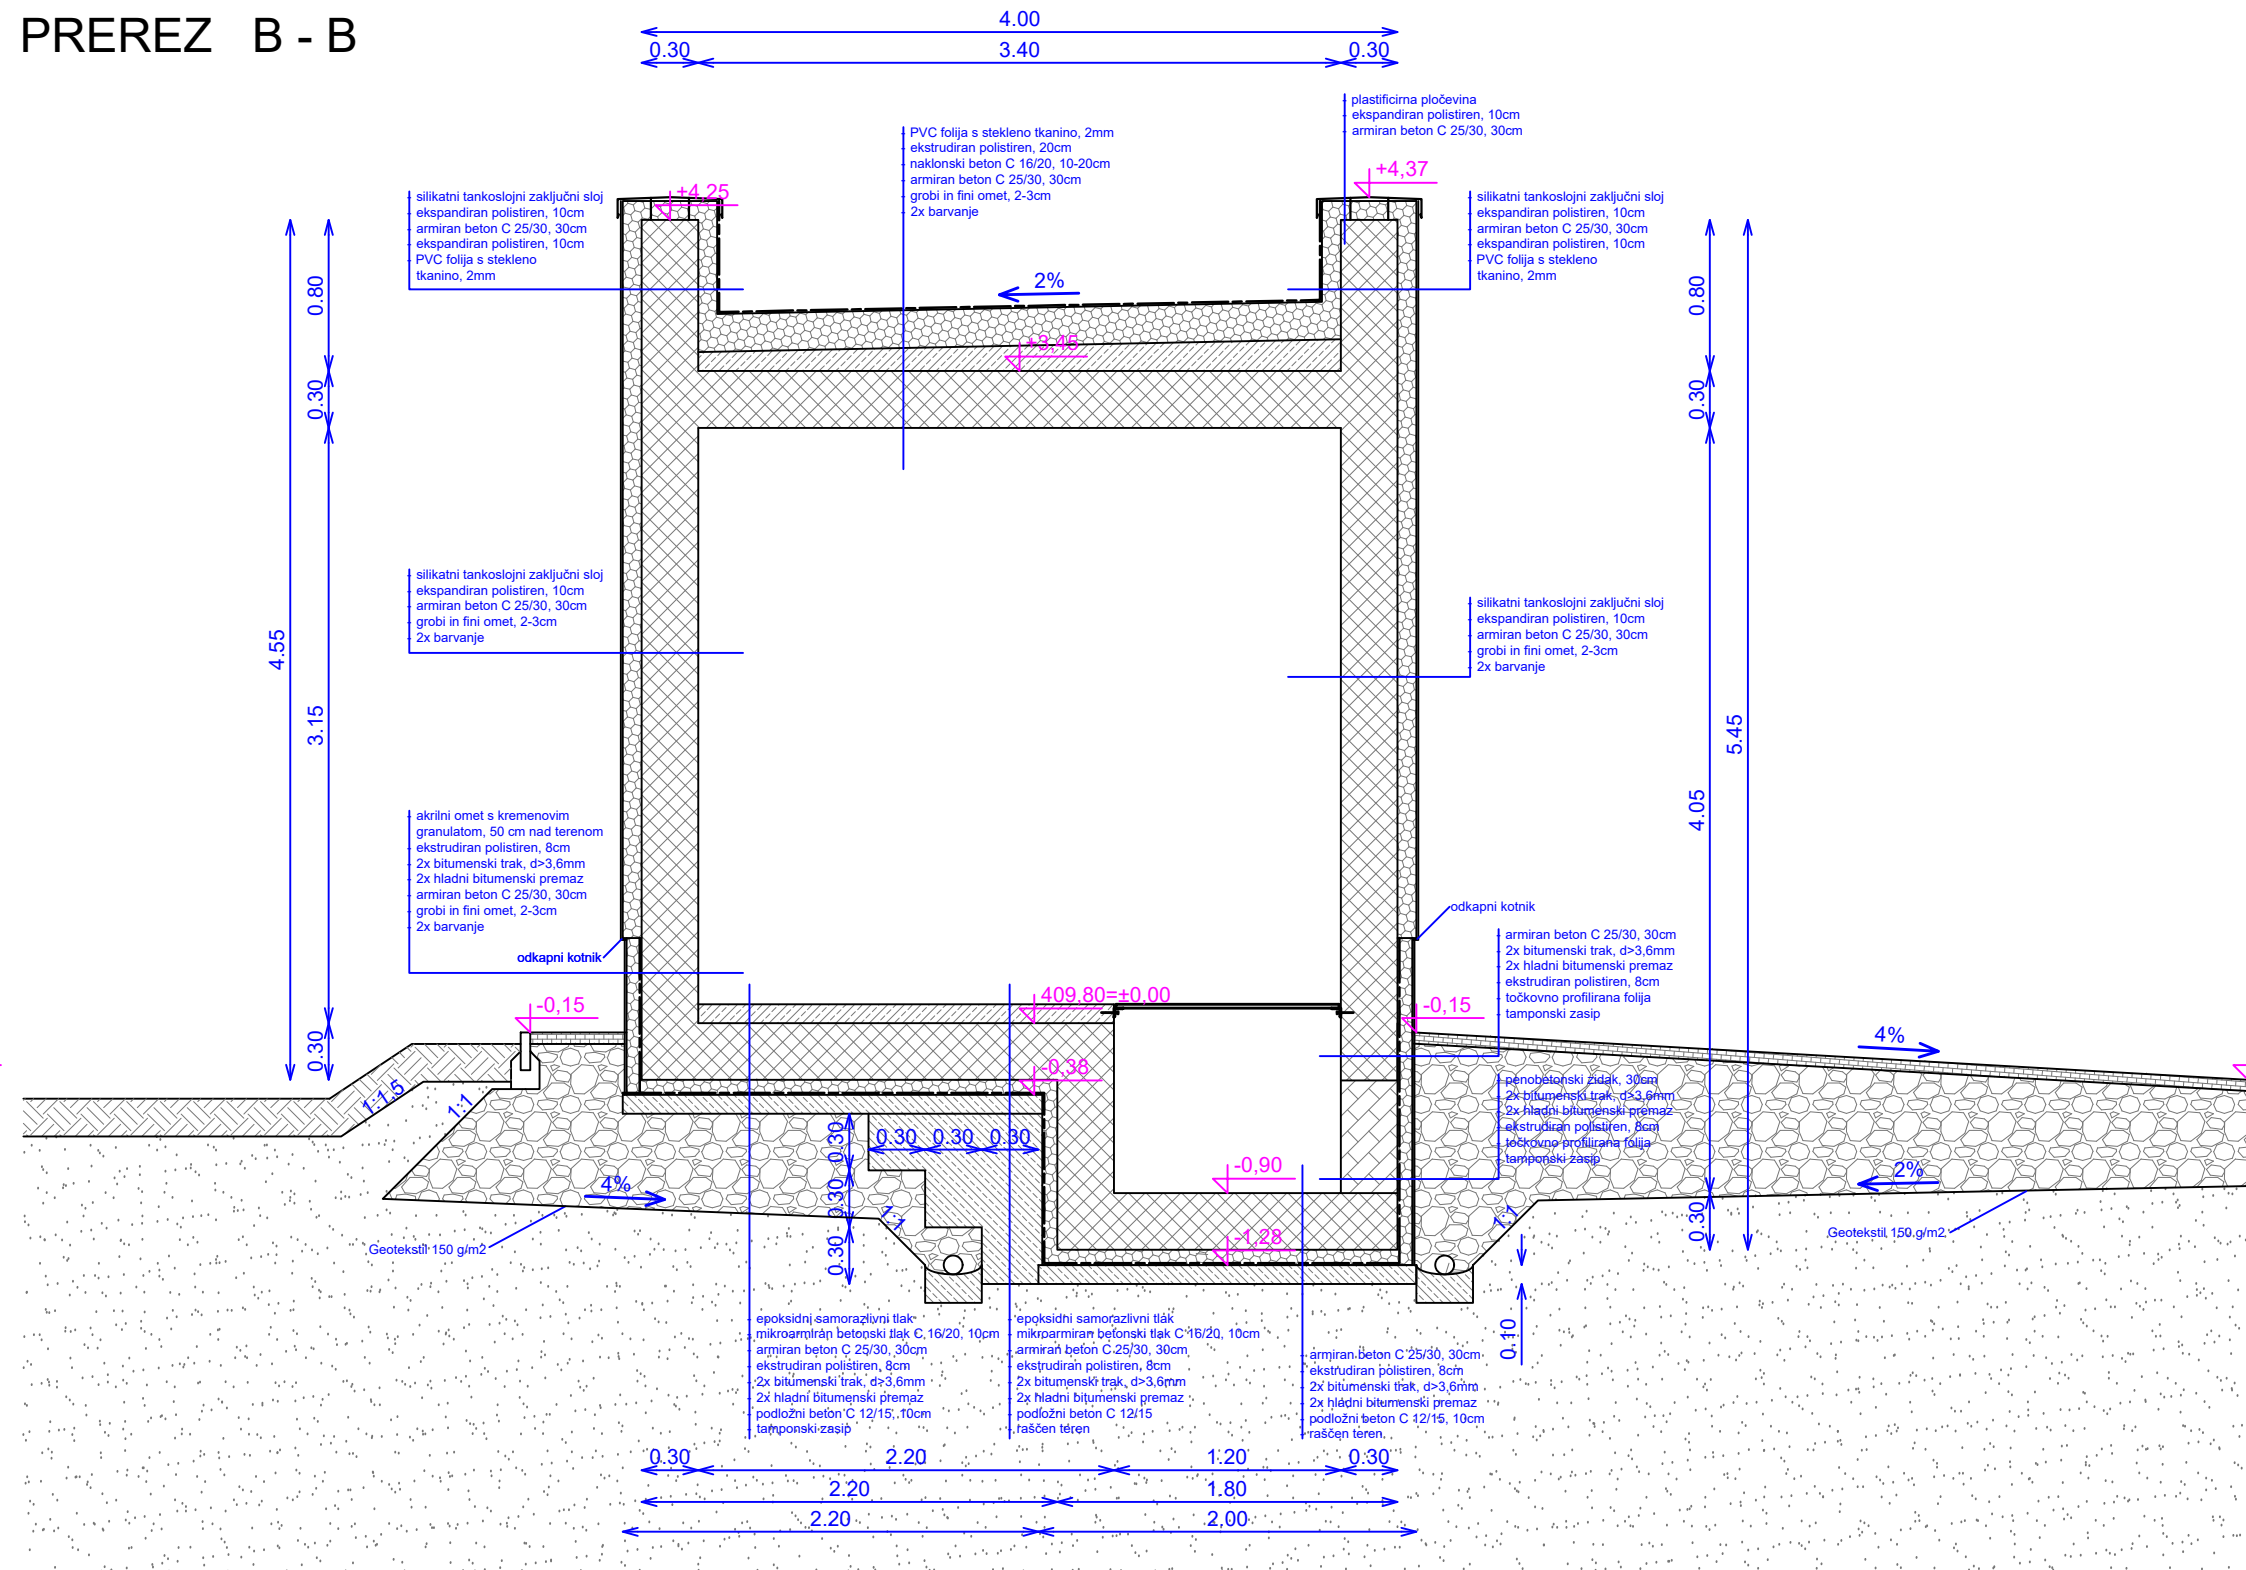


TLORIS PRITLIČJA

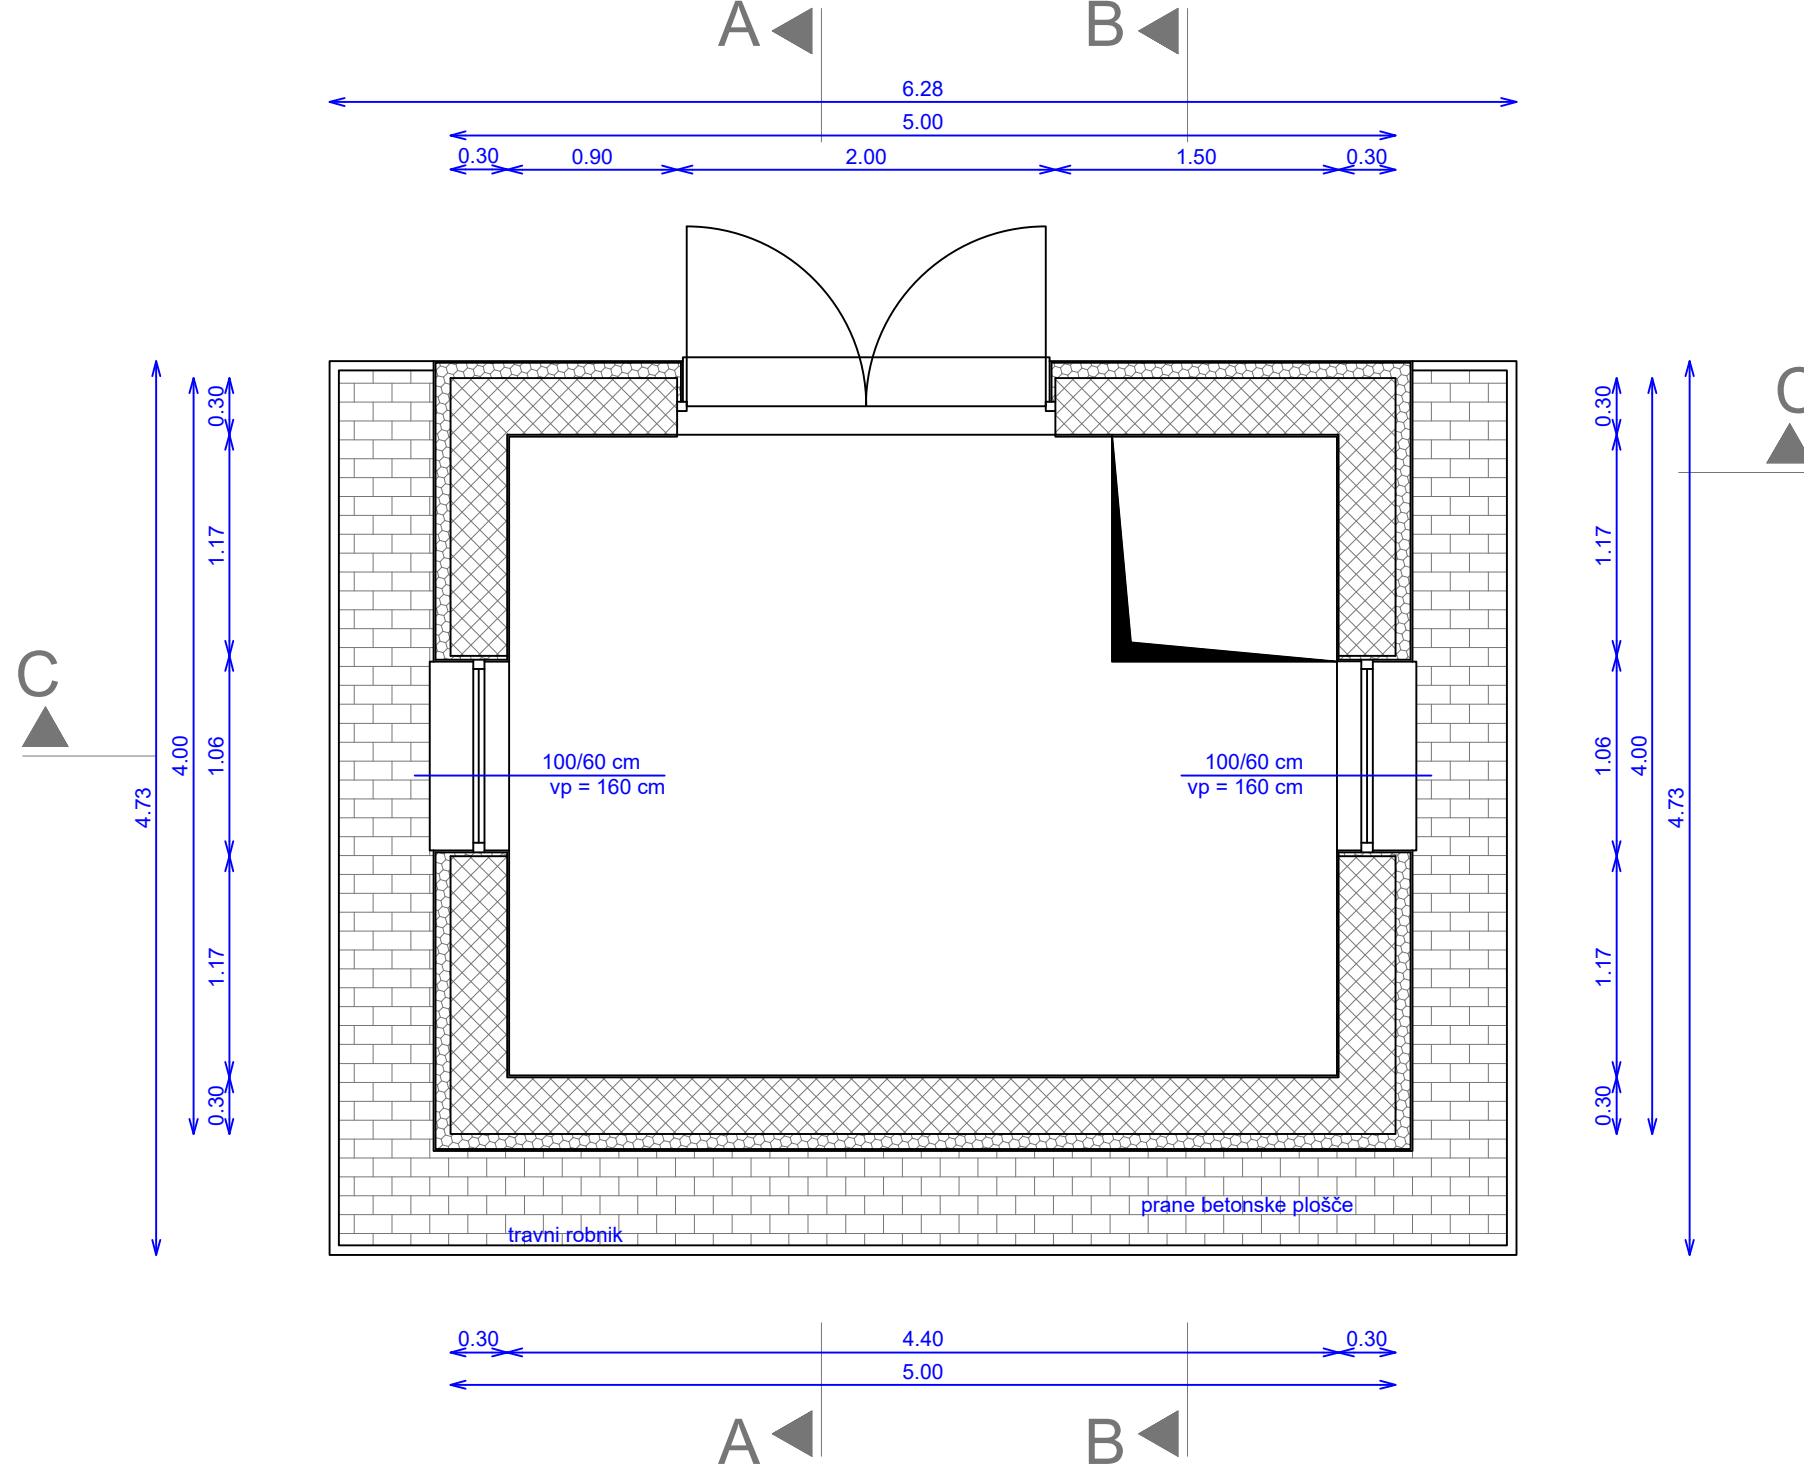


PREREZ C - C

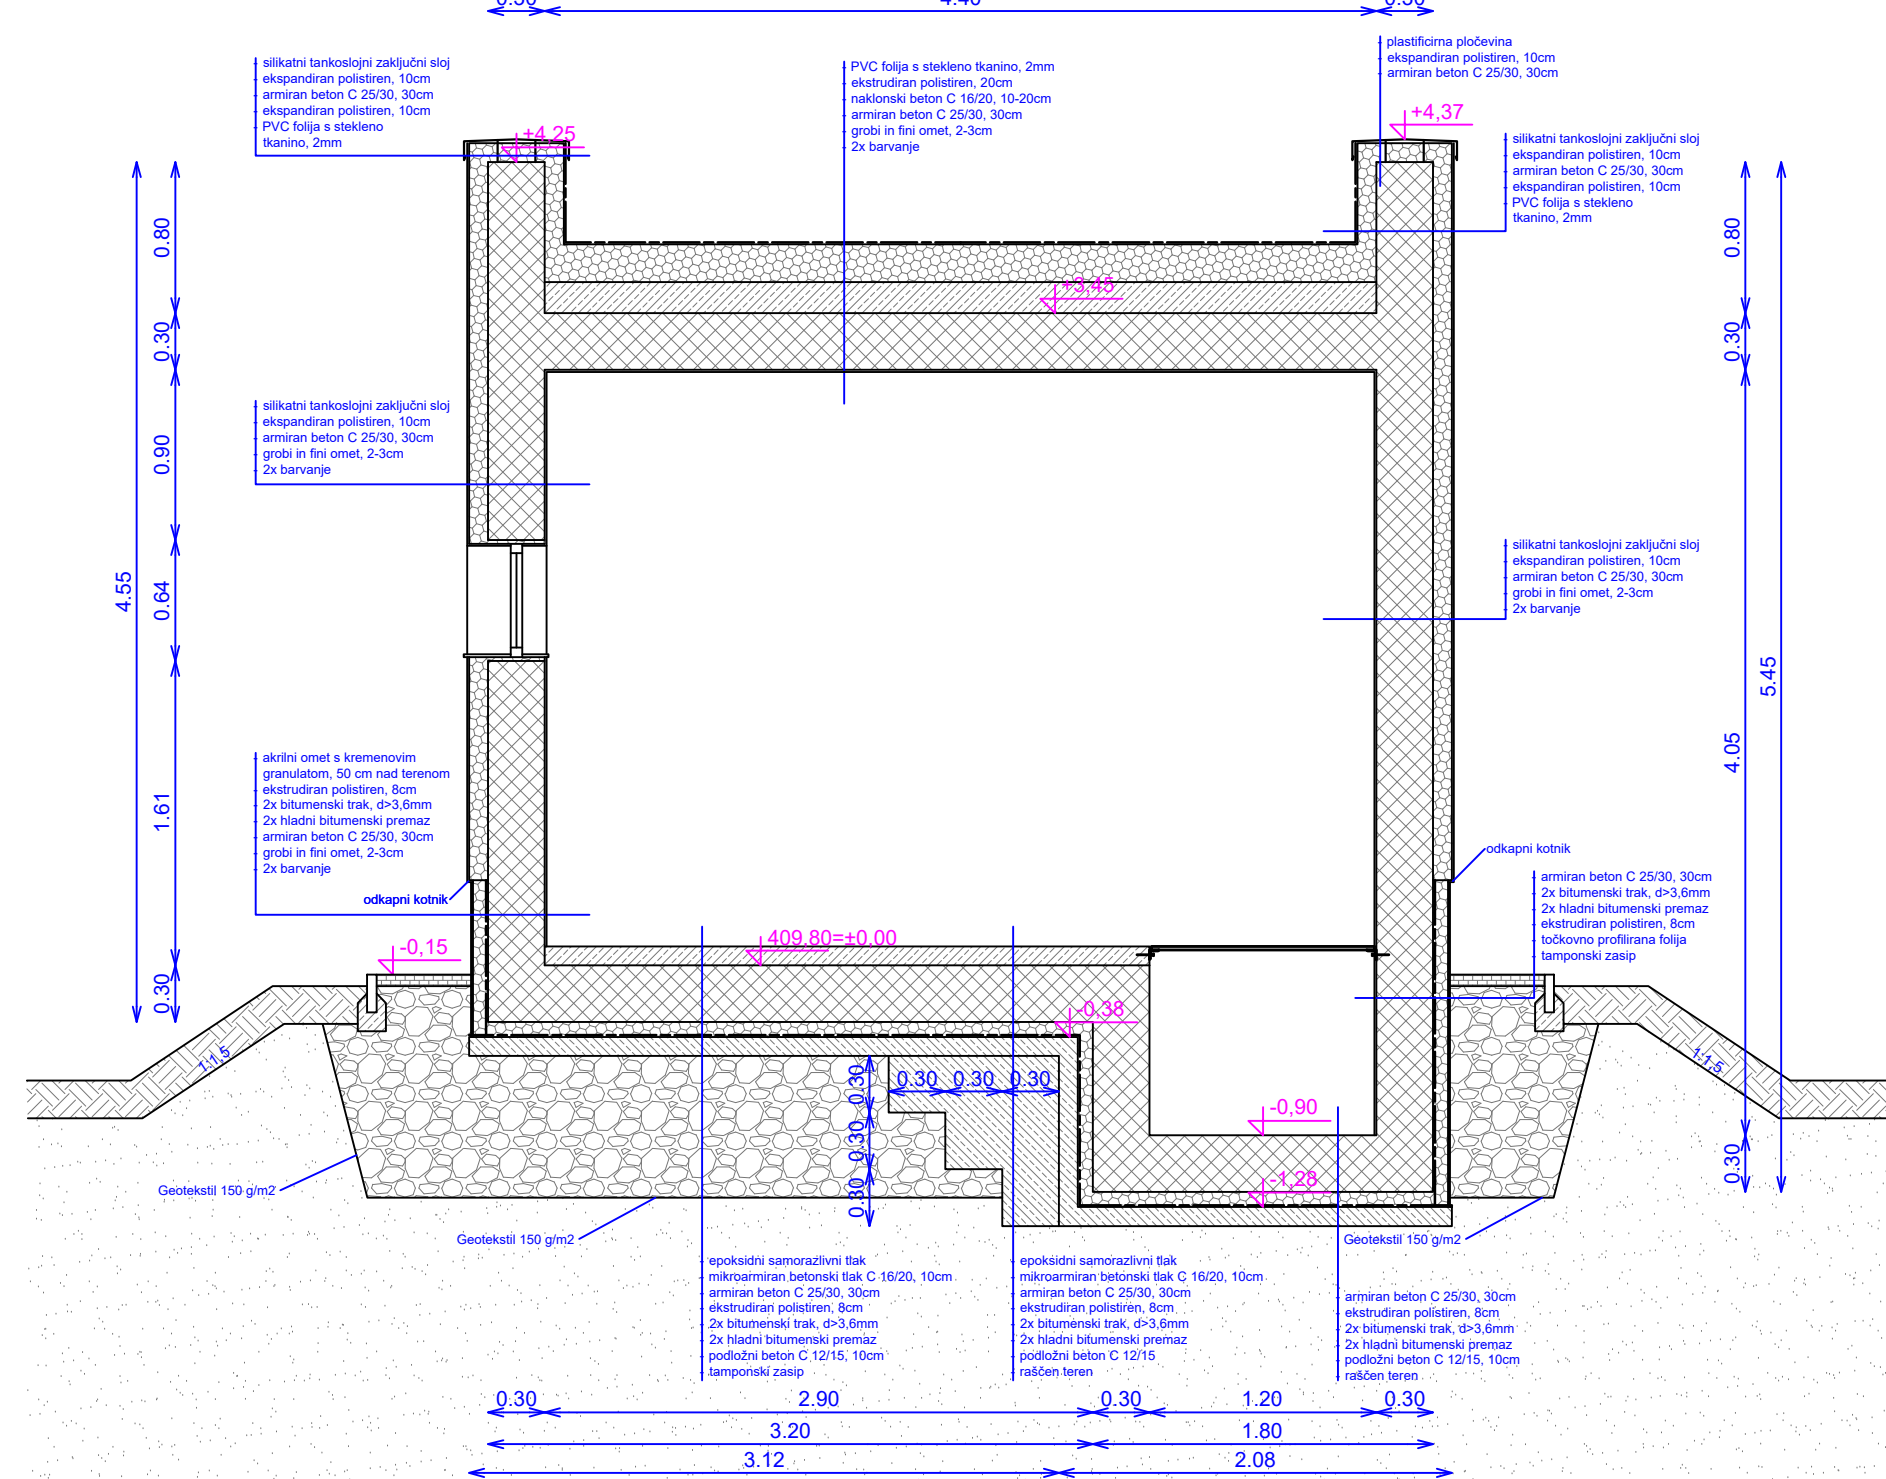

TLORIS STREHE

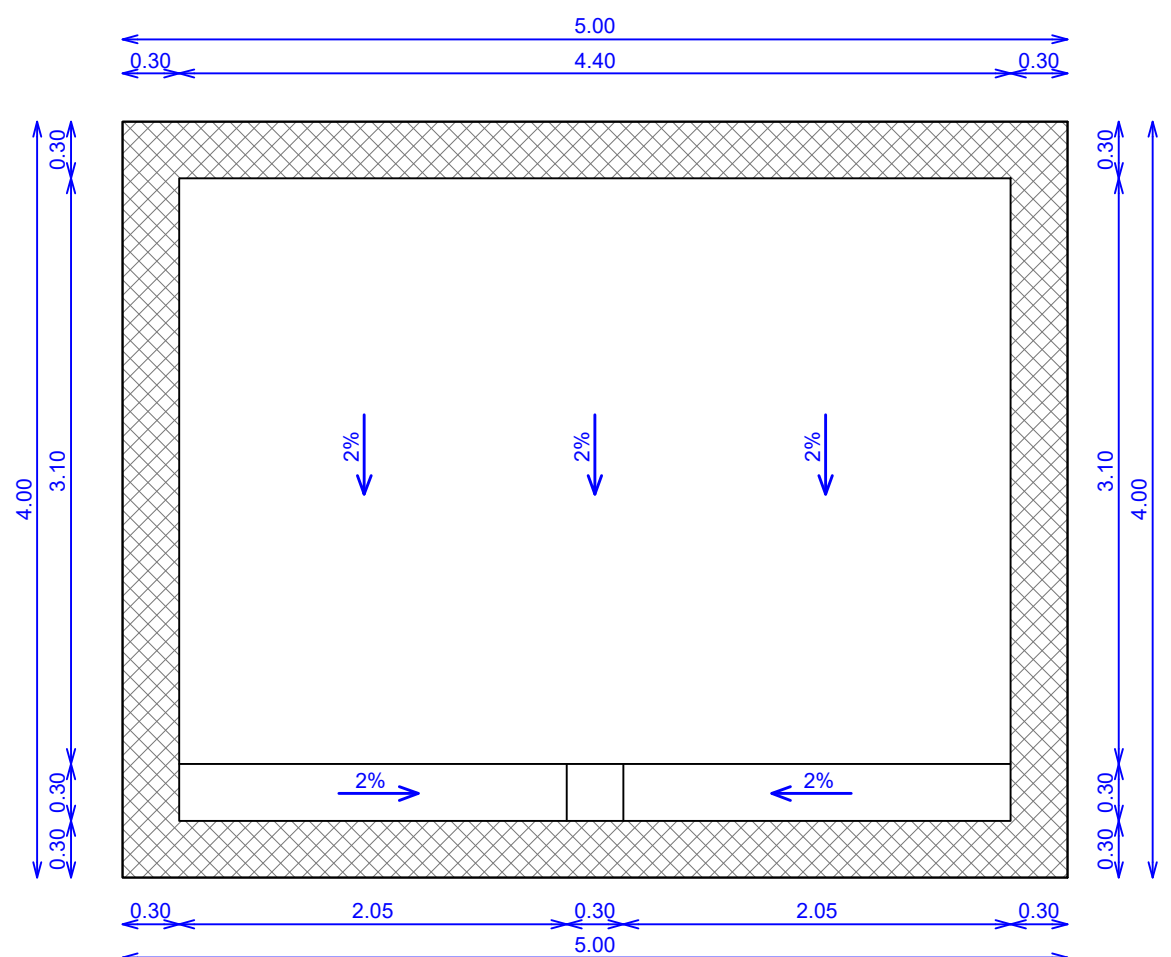

TLORIS TEMELJEV S KANALIZACIJO

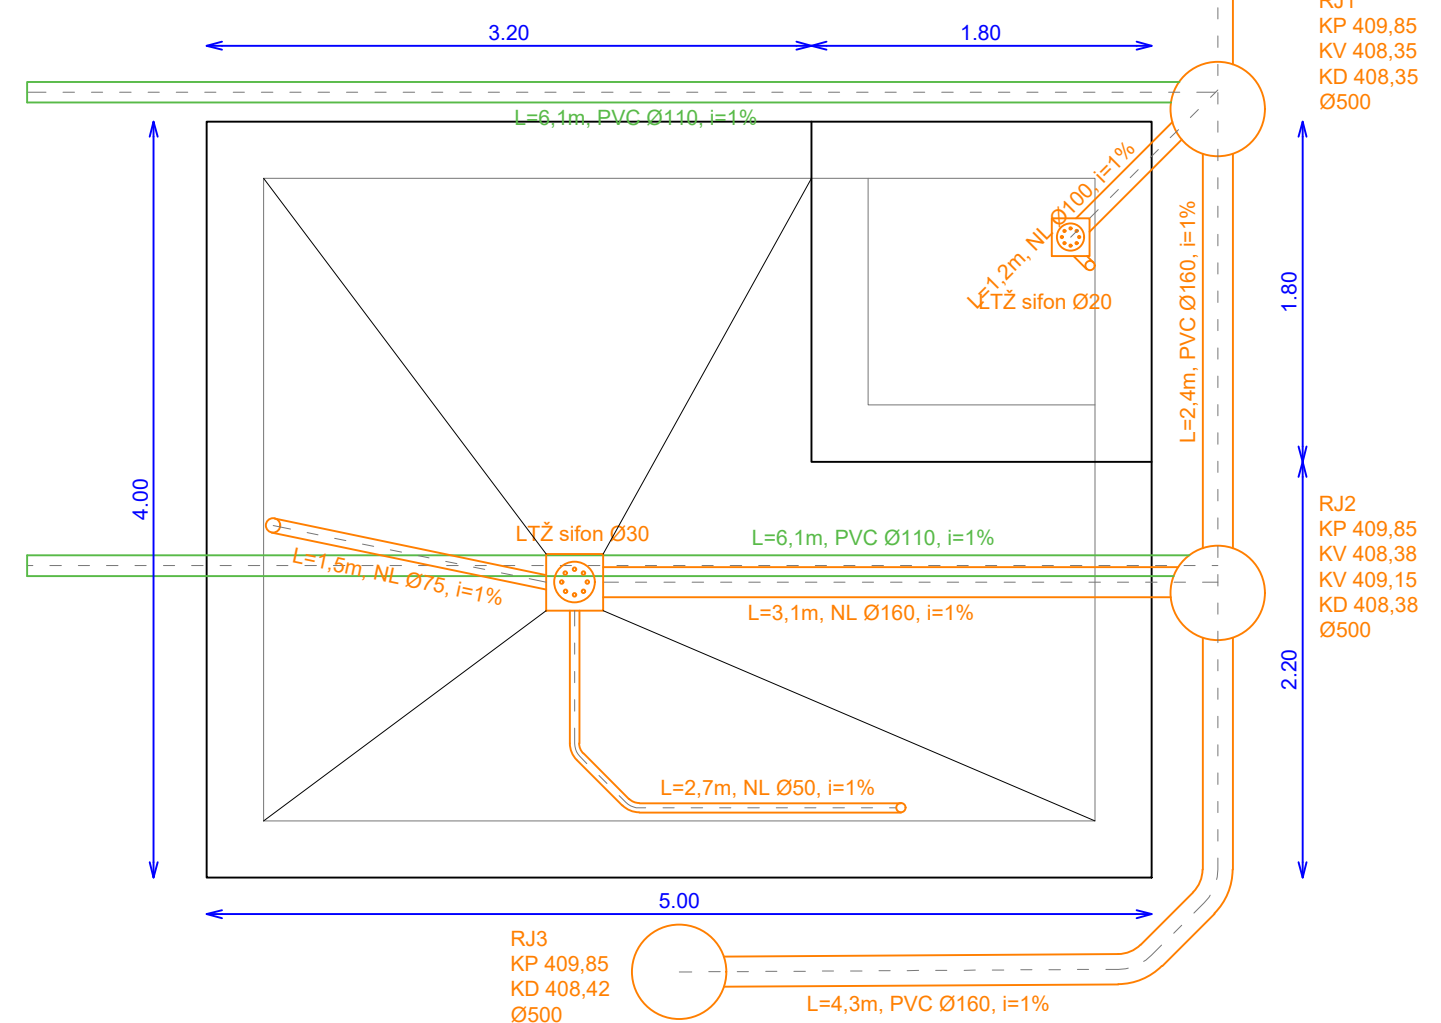

LEGENDA:

- Armiran beton
- Mikroarmiran beton - tlak
- Podložni beton
- Toplotna izolacija
- Tamponski zapis
- Humus
- Raščen teren
- Prane betonske plošče
- Hidro izolacija
- Kanalizacija
- Drenaža

Investitor:	OBČINA SOČANJ Trg svobode 12, 3325 Sočanj in MESTNA OBČINA VELENJE Trn trg 1, 3320 Velenje	Objekt:	PRESTAVITEV TPP 410 IZ OBJEKTA ŽIVIC NA PARCELO 3511/34
Projektant:	KOMUNALNO PODJETJE VELENJE, d.o.o. Koroška cesta 371b, 3320 Velenje IZDA: METODOLSKA	Vrsta načrt/prikaza:	3 NAČRT GRADBENIH KONSTRUKCIJ IN DRUGI GRADBENI NAČRTI
Vsebina:	GRAFIČNI POKAZ TLORISOV IN PREREZOV OBJEKTA PREDVIDENE TPP 410	Merilo:	1:40
Odgovorni vodje projekta:	Vid ZGALNER, univ. dipl. inž. grad.	Id. št.: G-3711	Vrsta projekta: PGD
Odgovorni projektant:	Vid ZGALNER, univ. dipl. inž. grad.	Id. št.: G-3711	Št. projekta: 286-TO/2016
Sodelavec - projektant:			Št. lista: 3.5.3.2
Datum:	November 2016		