




FASADA SEVER

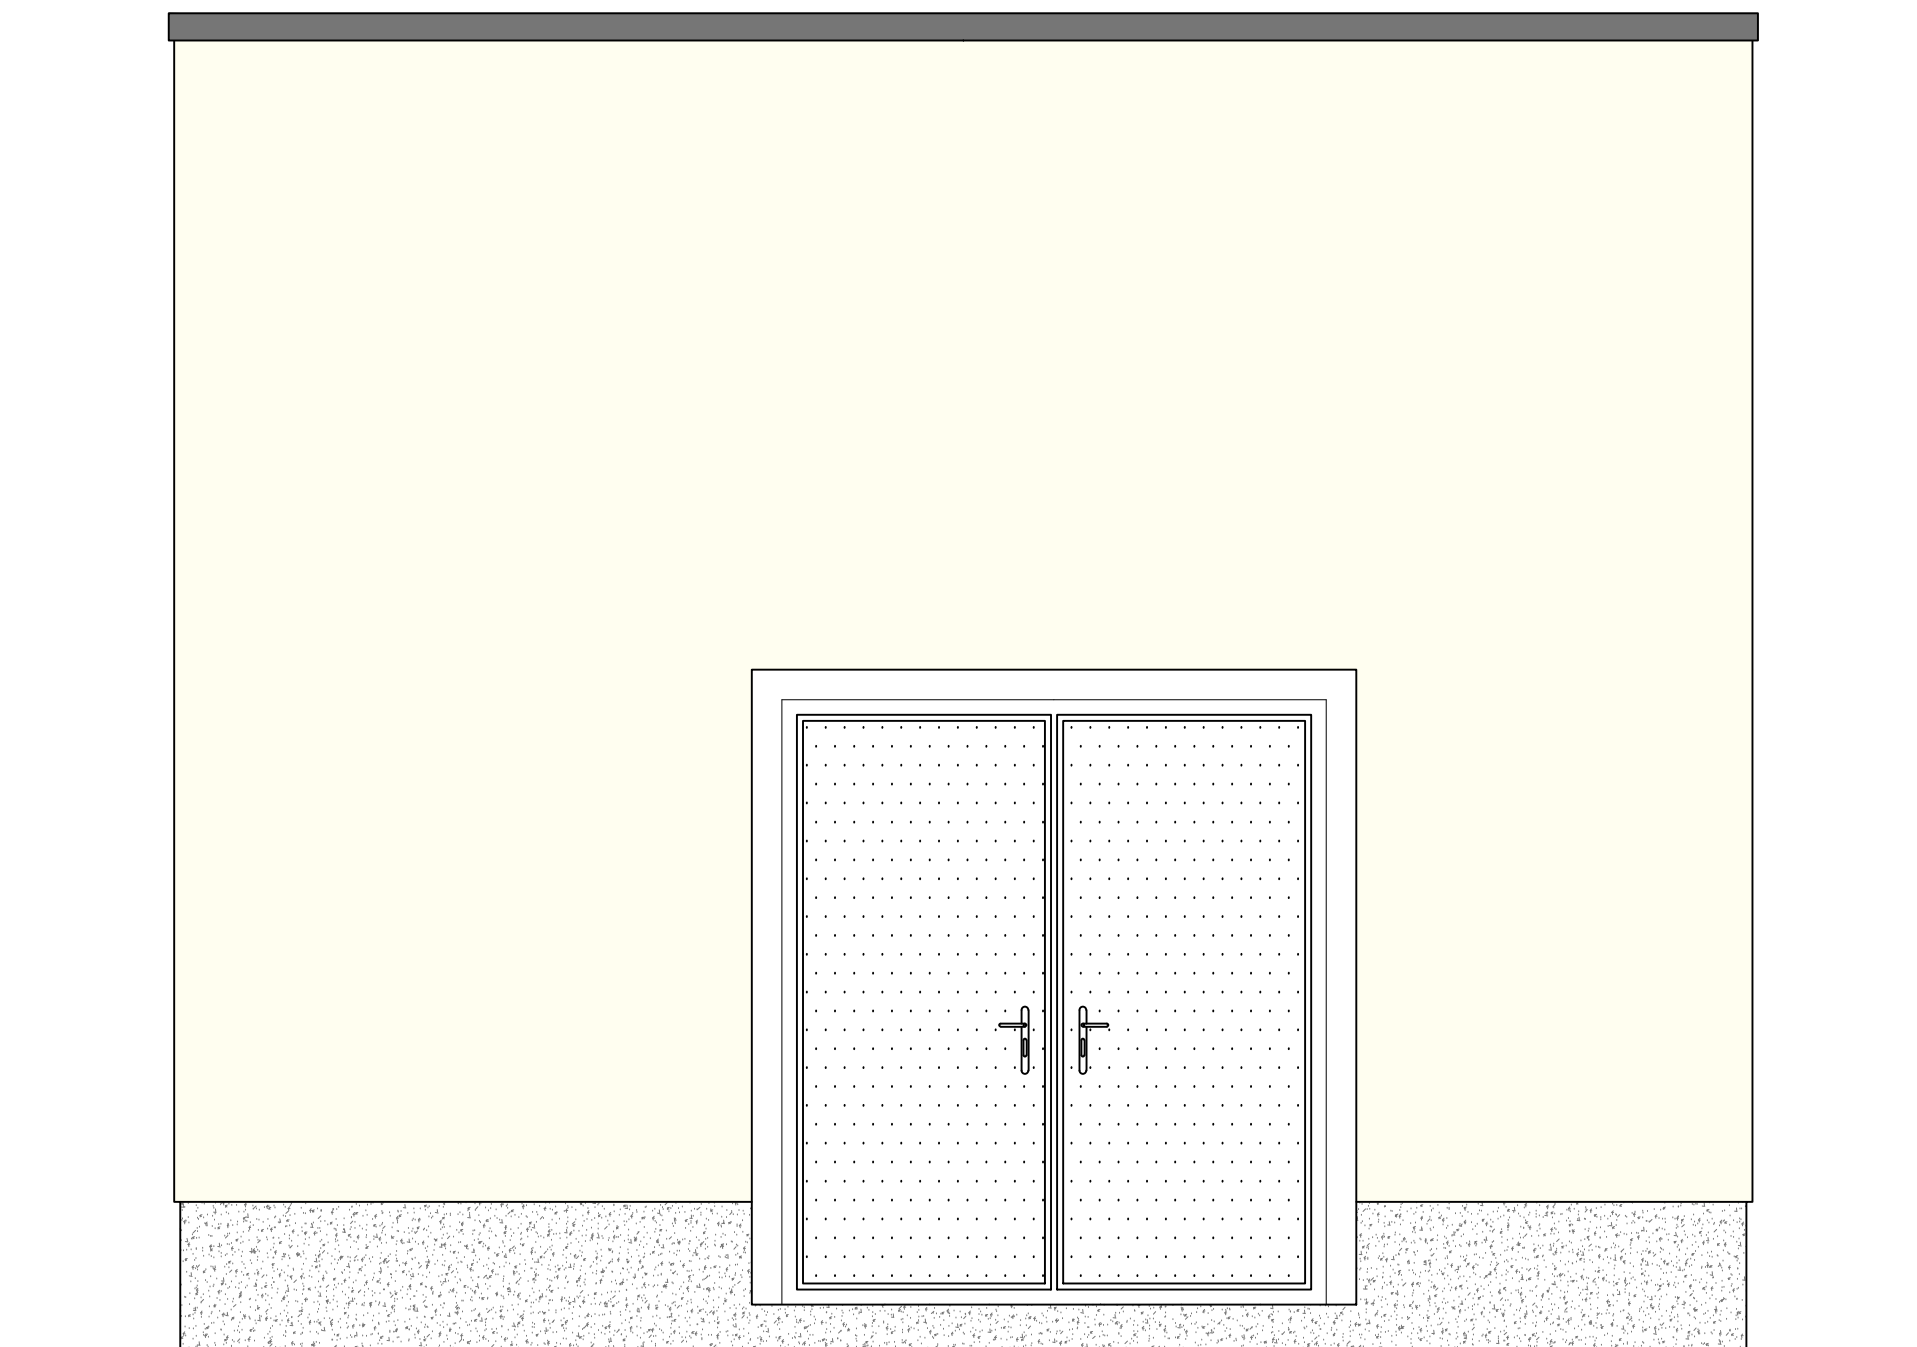


FASADA JUG

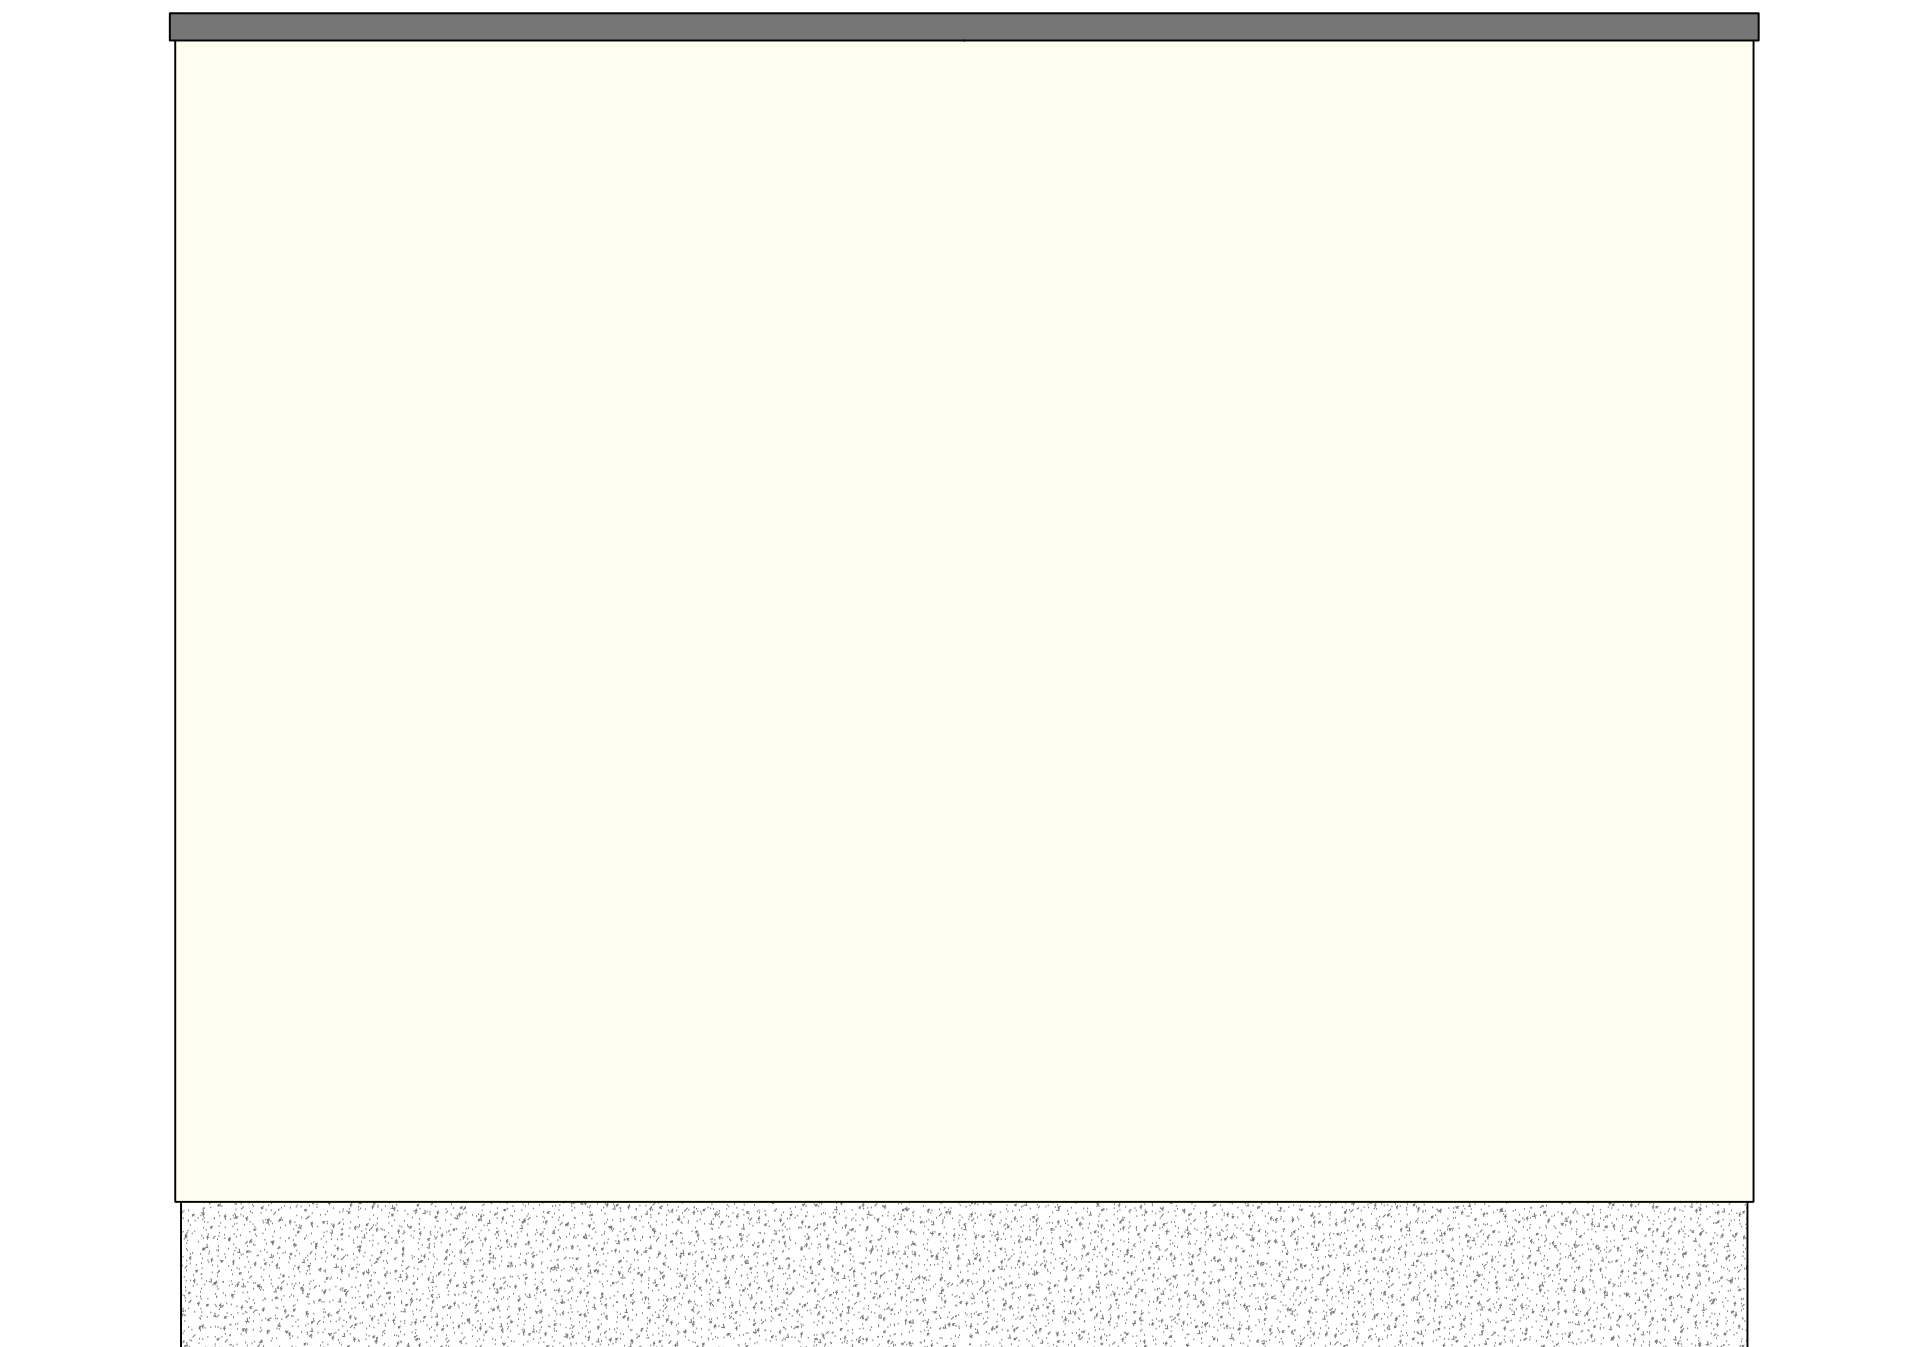

FASADA ZAHOD

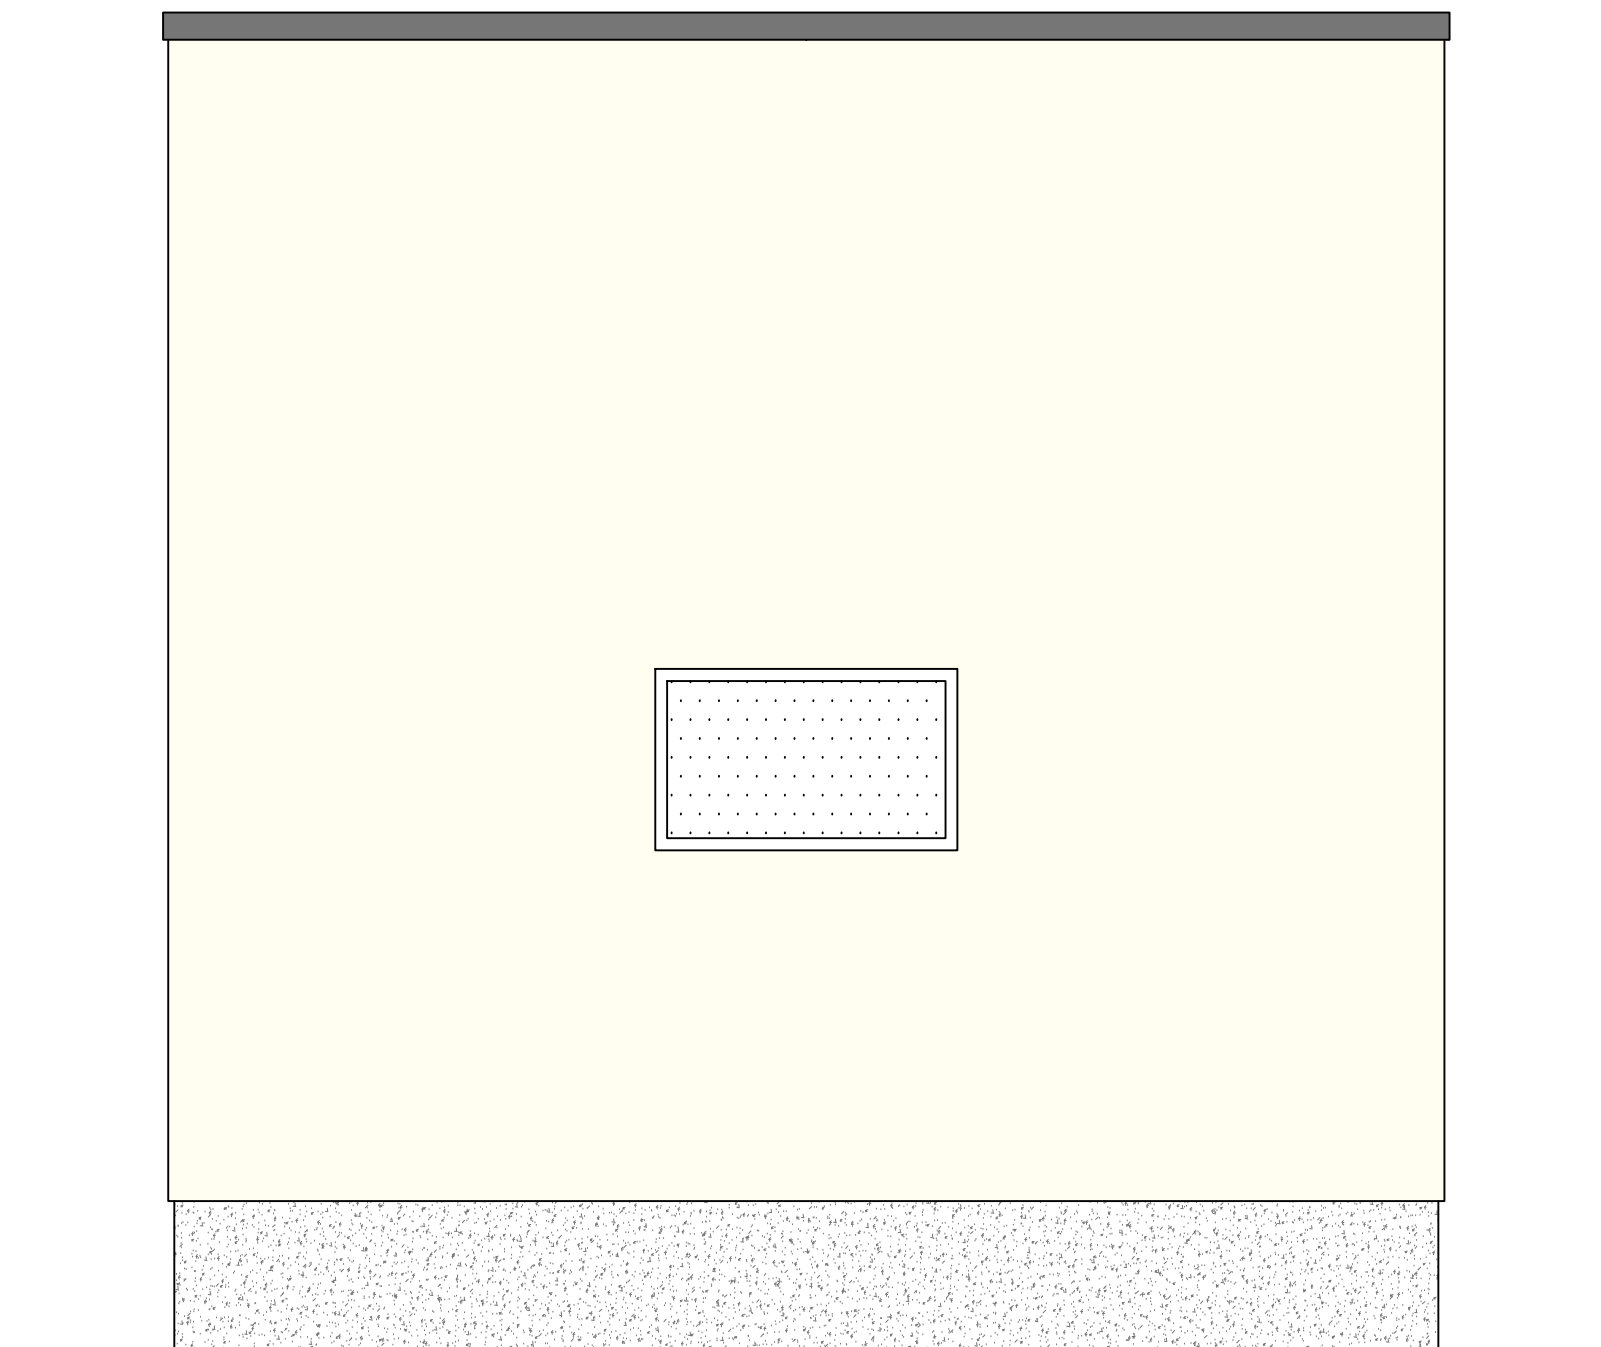

FASADA VZHOD

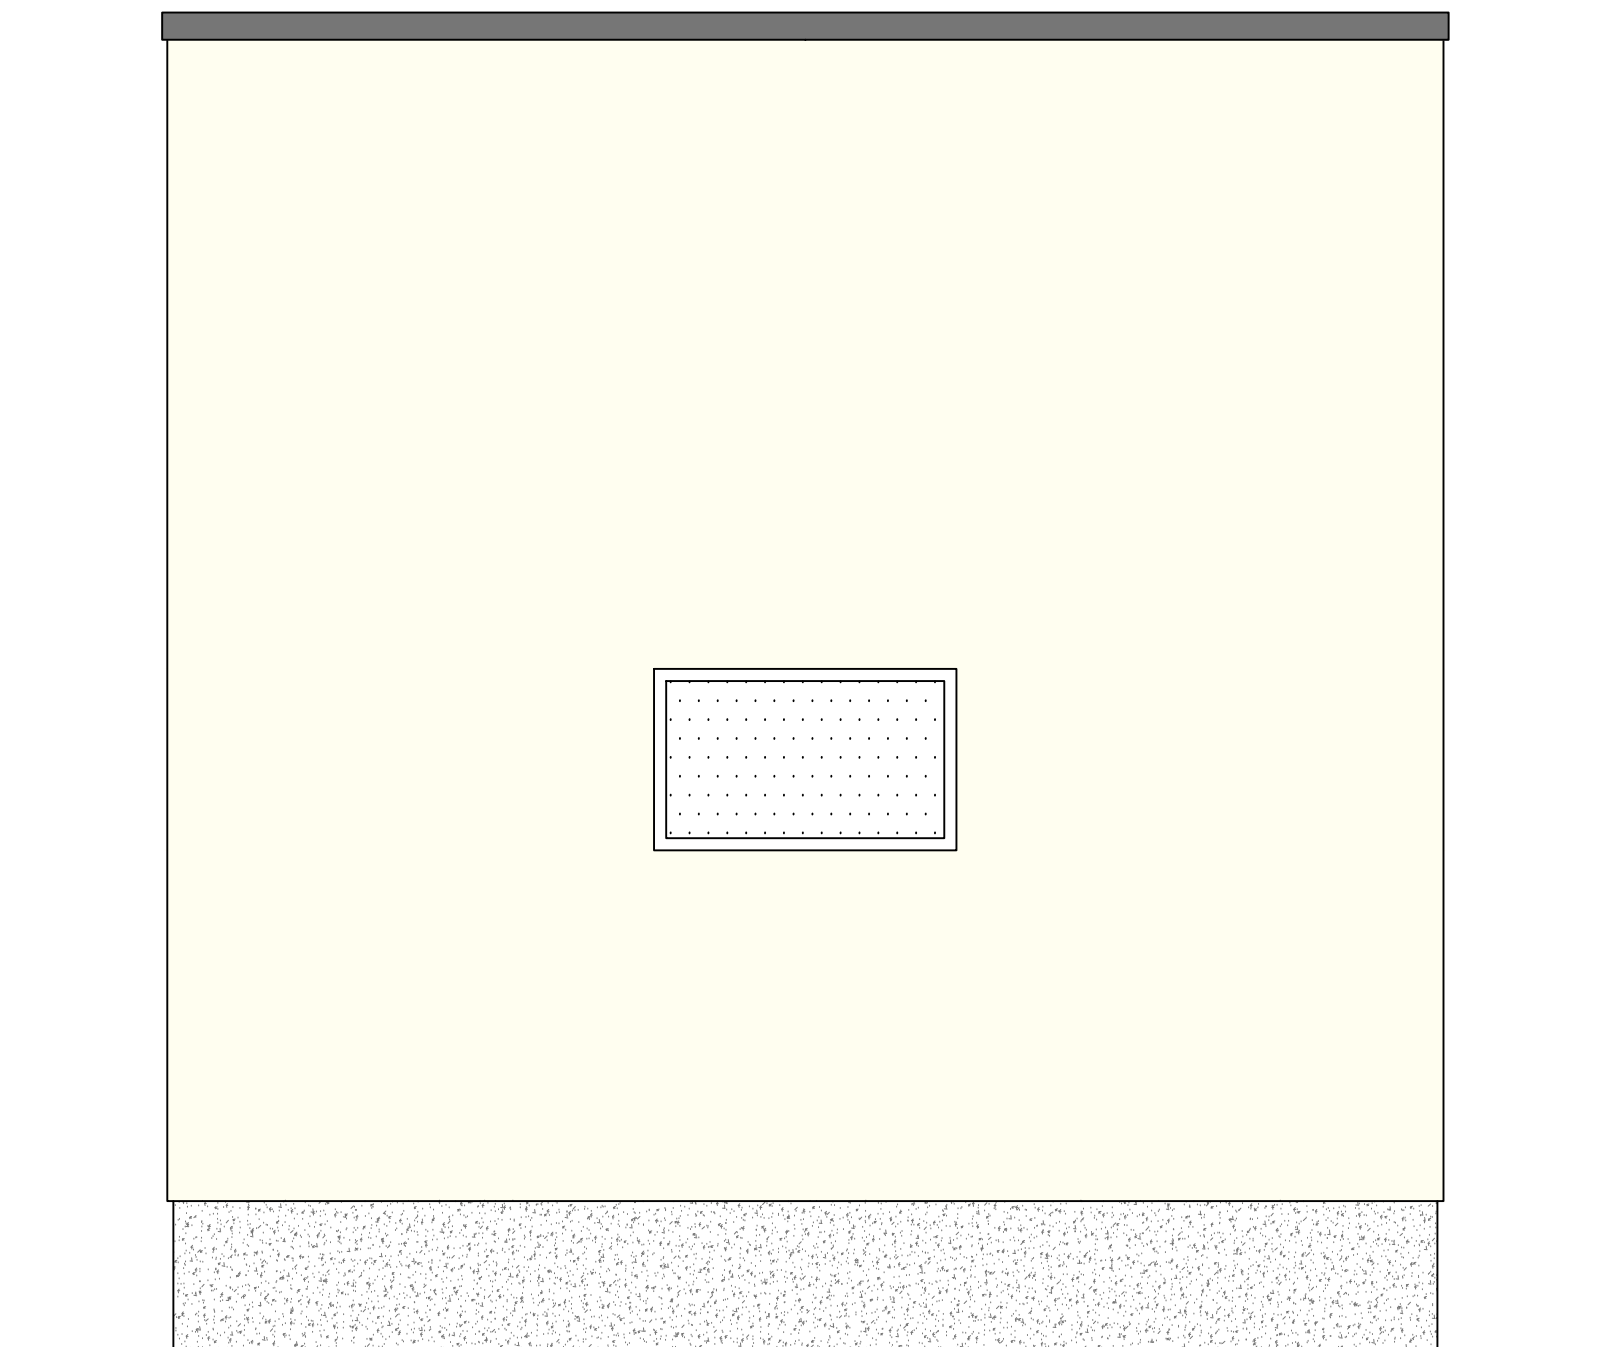

LEGENDA:

- Plastificirana pločevina
- Silikatni zaključni tankoslojni fasadni sloj
- Akritni omet s kremenovim agregatom



Investitor:  OBČINA ŠOŠTANJ Trg svobode 12, 3325 Šoštanj in  MESTNA OBČINA VELENJE Trzin trg 1, 3320 Velenje		Objekt: PRESTAVITEV TPP 410 IZ OBJEKTA ŽIVIC NA PARCELO 3511/34	
Projektant:  KOMUNALNO PODJETJE VELENJE, d.o.o. Koroška cesta 371b, 3320 Velenje IZDAN: 06/2016-06/2016		Vrsta načrta/prikaza: 3 NAČRT GRADBENIH KONSTRUKCIJ IN DRUGI GRADBENI NAČRTI	
Vsebina: GRAFIČNI PRIKAZ FASAD OBJEKTA		Merilo: 1:40	
Odgovorni vodje projekta:	Vid ZGALNER, univ. dipl. inž. grad.	Id. št.: G-3711	Vrsta projekta: PGD
Odgovorni projektant:	Vid ZGALNER, univ. dipl. inž. grad.	Id. št.: G-3711	Št. projekta: 286-TO/2016
Sodelavec - projektant:			
Datum:	November 2016		Št. lista: 3.5.3.3