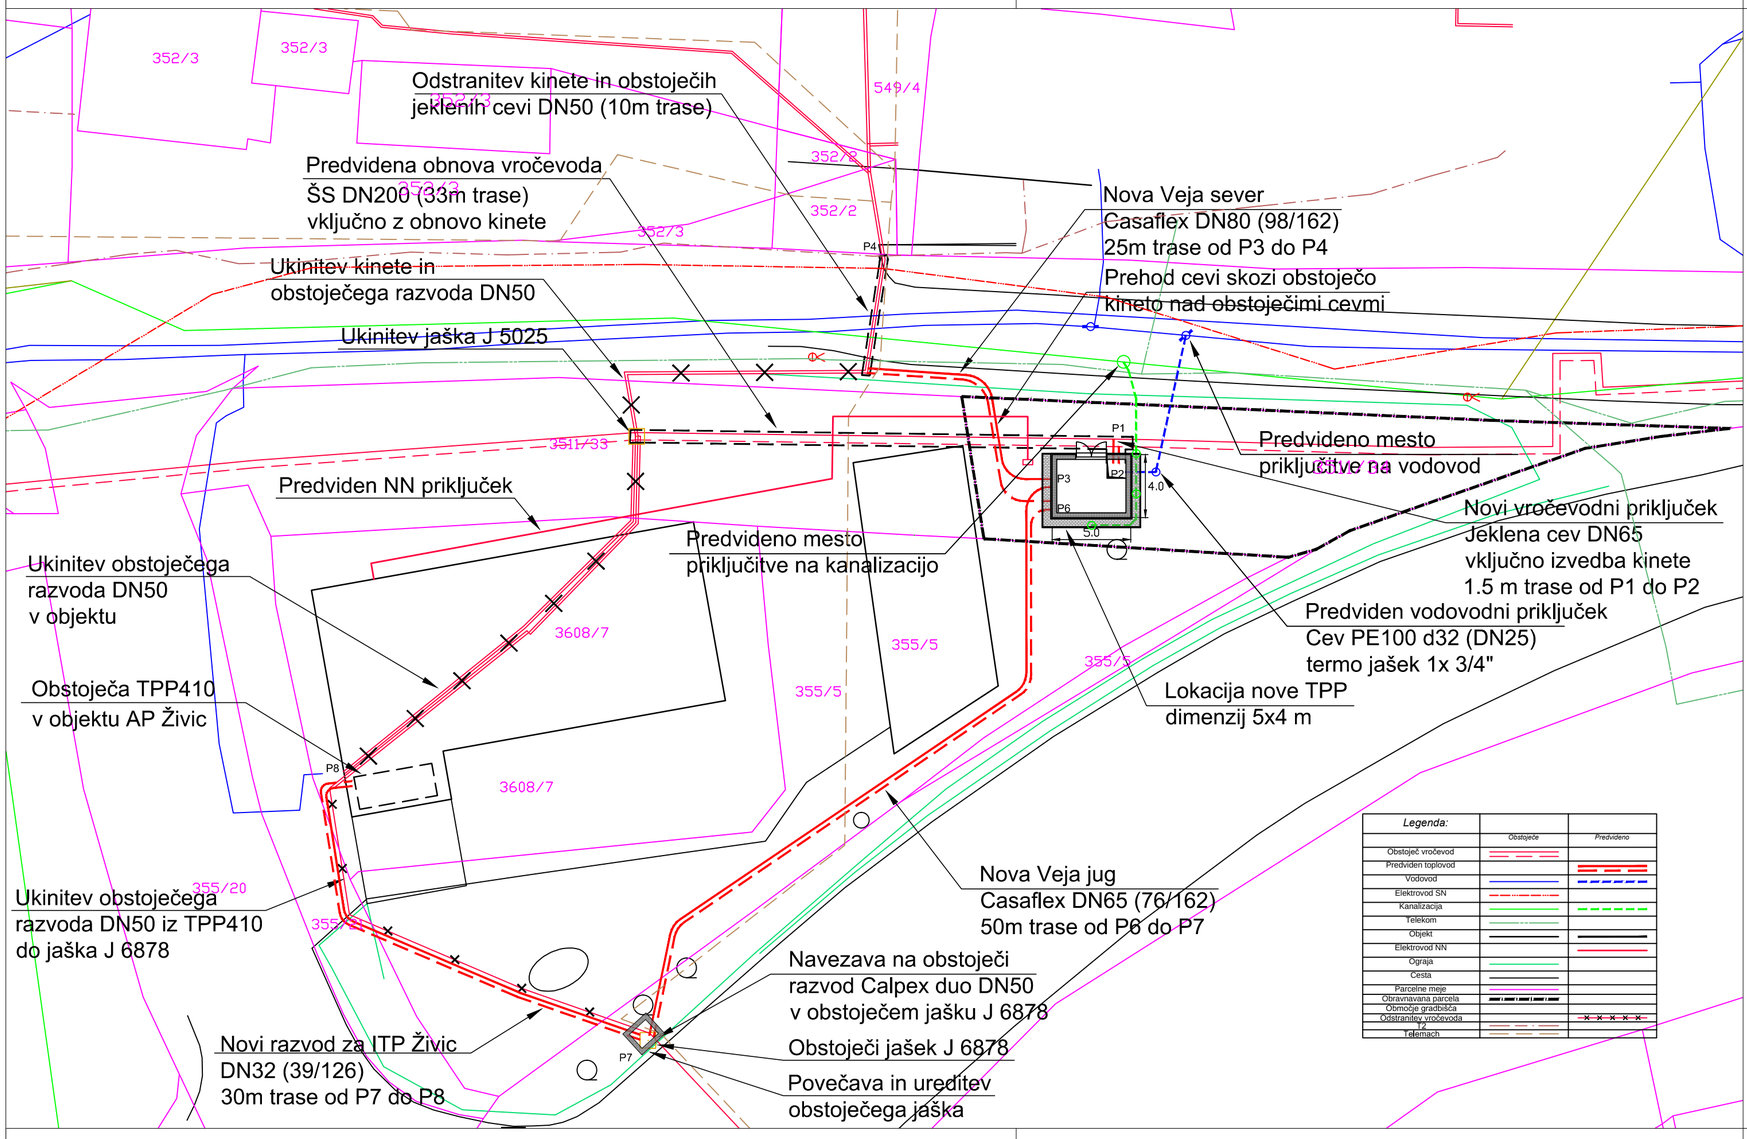

Legenda:	Obstoječe	Predvideno
Obstoječ vročevod		
Predviden toplovod		
Vodovod		
Elektrovod SN		
Kanalizacija		
Telekom		
Objekt		
Elektrovod NN		
Ograja		
Cesta		
Parcelne meje		
Obravnavana parcela		
Območje gradbišča		
Odstranitev vročevoda		
TV		
Telemach		

Investitor:	OBČINA ŠOŠTANJ Trg svobode 12, 3325 Šoštanj in MESTNA OBČINA VELENJE Titov trg 1, 3320 Velenje	Objekt: PRESTAVITEV TPP410 IZ OBJEKTA ŽIVIC NA PARCELO 3511/34	
Projektant:	KOMUNALNO PODJETJE VELENJE, d.o.o. Koroška cesta 37/b, 3320 Velenje SLUŽBA INVESTICIJ IN RAZVOJA	Vrsta načrta/prikaza: 5 NAČRT STROJNIH INŠTALACIJ IN STROJNE OPREME	
Vsebina:	Grafični prikaz ostalih priključkov na infrastrukturo		Merilo: 1:250
Odgovorni vodja projekta:	Vid ŽGAJNER, univ. dipl. inž. grad.	Id.št.: G -3711	Vrsta projekta: PGD
Odgovorni projektant:	Nebojša TOLIMIR, dipl. inž. str.	Id.št.: S -1827	Št. projekta: 286-TO/2016
Sodelavec - projektant:			
Datum:	Junij 2017		Št. lista: 5.5.2