


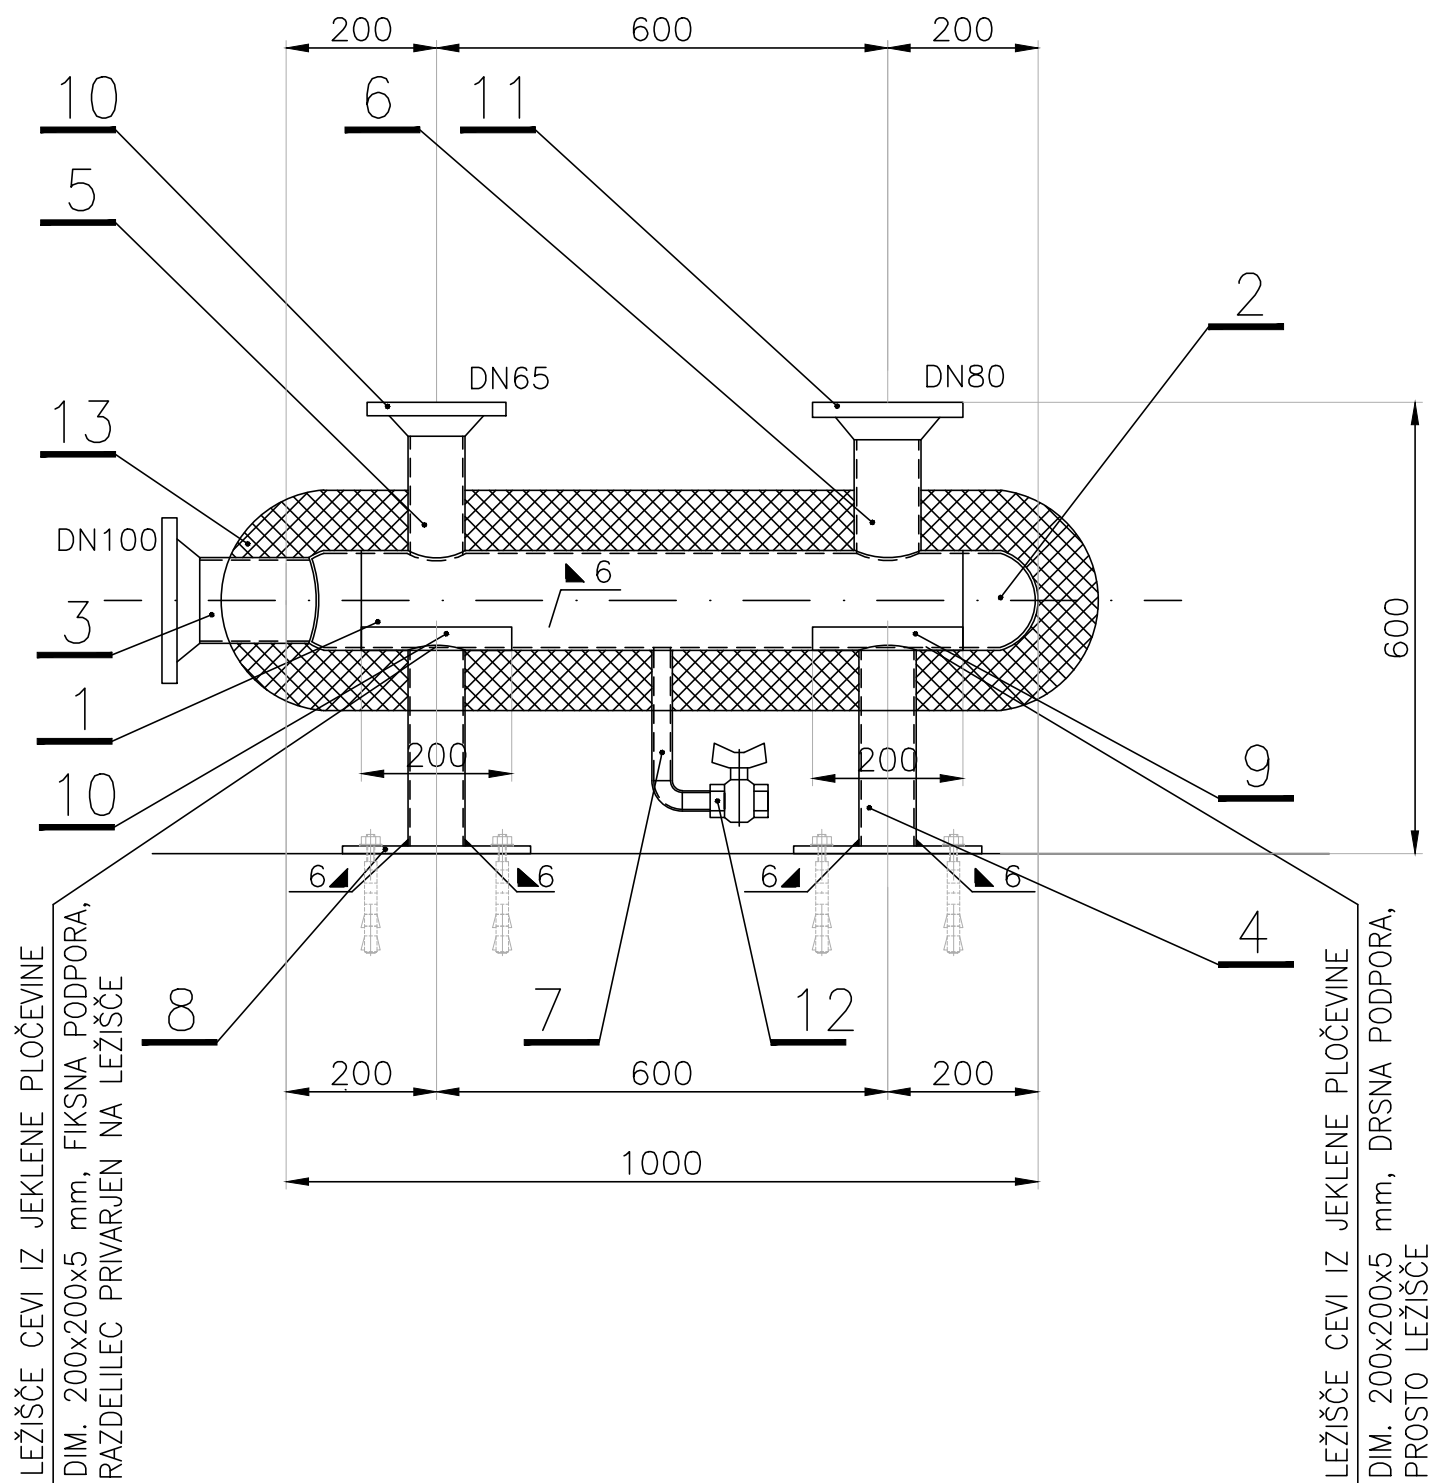

13	Kamena volna 8 cm v Al. pločevini 0,5 mm	1		
12	Krogelni ventil DN20, PN6, notranji navoj	1		
11	Prirobnica z grlom DN80	1	St 37.0	
10	Prirobnica z grlom DN65	1	St 37.0	
9	Jeklena plošča 200x200x5 mm	2	St 37.0	
8	Jeklena plošča 250x250x10 mm	2	St 37.0	
7	Jeklena cev Ø26,9 x 2,3 mm, L=200 mm	1	St 37.0	izpust
6	Jeklena cev Ø88,9 x 3,2 mm, L=150 mm	1	St 37.0	
5	Jeklena cev Ø76,1 x 2,9 mm, L=150 mm	1	St 37.0	
4	Jeklena cev Ø76,1 x 2,9 mm, L=250 mm	2	St 37.0	
3	Jeklena cev Ø108,0 x 3,6 mm, L=150 mm	1	St 37.0	
2	Jeklena kapa Ø133 x 4,0 mm	1	St 37.0	
1	Jeklena cev Ø133 x 4,0mm, L=1000 mm	1	St 37.0	
Poz	Predmet in mere	Kos	Material	Opomba

Investitor:		 OBČINA ŠOŠTANJ Trg svobode 12, 3325 Šoštanj in  MESTNA OBČINA VELENJE Titov trg 1, 3320 Velenje		Objekt: PRESTAVITEV TPP410 IZ OBJEKTA ŽIVIC NA PARCELO 3511/34	
Projektant:		 KOMUNALNO PODJETJE VELENJE, d.o.o. Koroška cesta 37/b, 3320 Velenje SLUŽBA INVESTICIJ IN RAZVOJA		Vrsta načrta/prikaza: 5 NAČRT STROJNIH INŠTALACIJ IN STROJNE OPREME	
Vsebina: Detajl razdelilca ogrevanja				Merilo: 1:10	
Odgovorni vodja projekta:	Vid ŽGAJNER, univ. dipl. inž. grad.	Id.št.: G -3711		Vrsta projekta:	PGD
Odgovorni projektant:	Nebojša TOLIMIR, dipl. inž. str.	Id.št.: S -1827		Št. projekta:	286-TO/2016
Sodelavec - projektant:					
Datum:	Junij 2017			Št. lista:	5.5.5