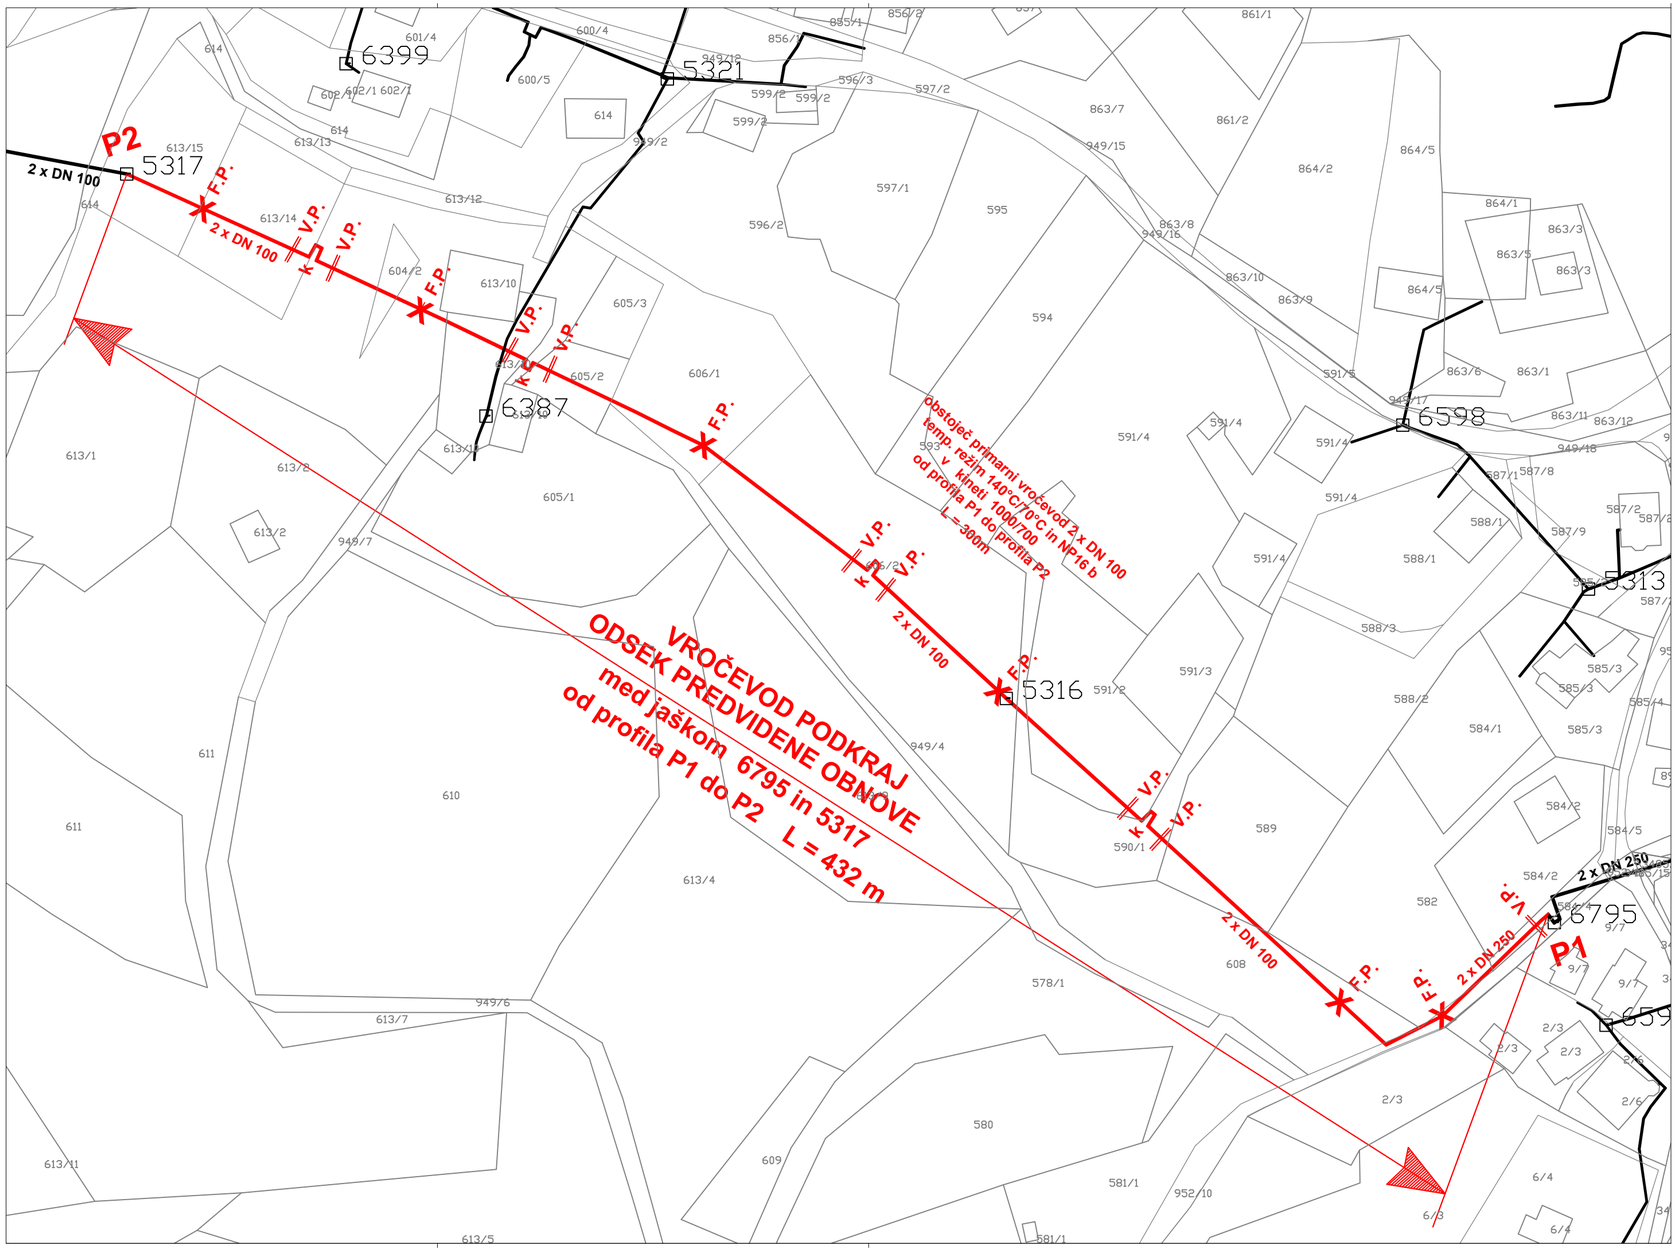

LEGENDA:

- obstoječa trasa distribucijskega toplovodnega in vročevodnega omrežja v Velenju
- obstoječ toplovodni jašek
- obstoječa trasa vročevodnega omrežja 2 x DN 100 - vročevod Podkraj predvidenega za obnovo med jaškom 6795 in jaškom 5317 od profila P1 do profila P2 v razdalji 300 m
- F.P. X — približna lokacija obstoječih fiksnh podpor na cevovodu 2 x DN100
- V.P. | — približna lokacija obstoječih vodilnih podpor na cevovodu 2 x DN100
- k Л — obstoječa lokacija kompenzatorja na cevovodu 2 x DN100

SANACIJA - OBNOVA VROČEVODA PODKRAJ
ODSEK TRASE :
MED JAŠKOM J 6795 IN JAŠKOM J 5317
OBNOVA CEVOVODA V KINETI

Sprememba:	Opis spremembe:	Datum:	Podpis:

Investitor: MESTNA OBČINA VELENJE, Titov trg 1, 3320 Velenje; in; OBČINA ŠOŠTANJ, Trg svobode 12, 3325 Šoštanj	Objekt: SANACIJA - OBNOVA VROČEVODA PODKRAJ ODSEK TRASE : MED JAŠKOM J 6795 IN JAŠKOM J 5317 OBNOVA CEVOVODA V KINETI
Projektant: KOMUNALNO PODJETJE VELENJE, d.o.o., Koroška cesta 37/b, 3320 Velenje, SLUŽBA INVESTICIJ IN RAZVOJA	Vrsta načrta/prikaza: 5 NAČRT STROJNIH INŠTALACIJ IN STROJNE OPREME VROČEVOD
Vsebina: SITUACIJA PREDVIDENE SANACIJE VROČEVODA 2 x DN 100	Merilo: 1:1000; Št. projekta: 345-TO/2016
Odgovorni projektant: Andraja Kamšak, identif. štev.: IZS S - 9011, Podpis:	Št.načrta: 345-TO/2016
Projektant: Andreja Kamšak, identif. štev.: IZS S - 9011, Podpis:	
Datum: november 2016, Vrsta projekta: projekt za izvedbo - PZI	Št. lista: 2