


DETAJL PREDVIDENE SANACIJE VROČEVODA
2xDN100 V OBSTOJEČI KINET 1000/700

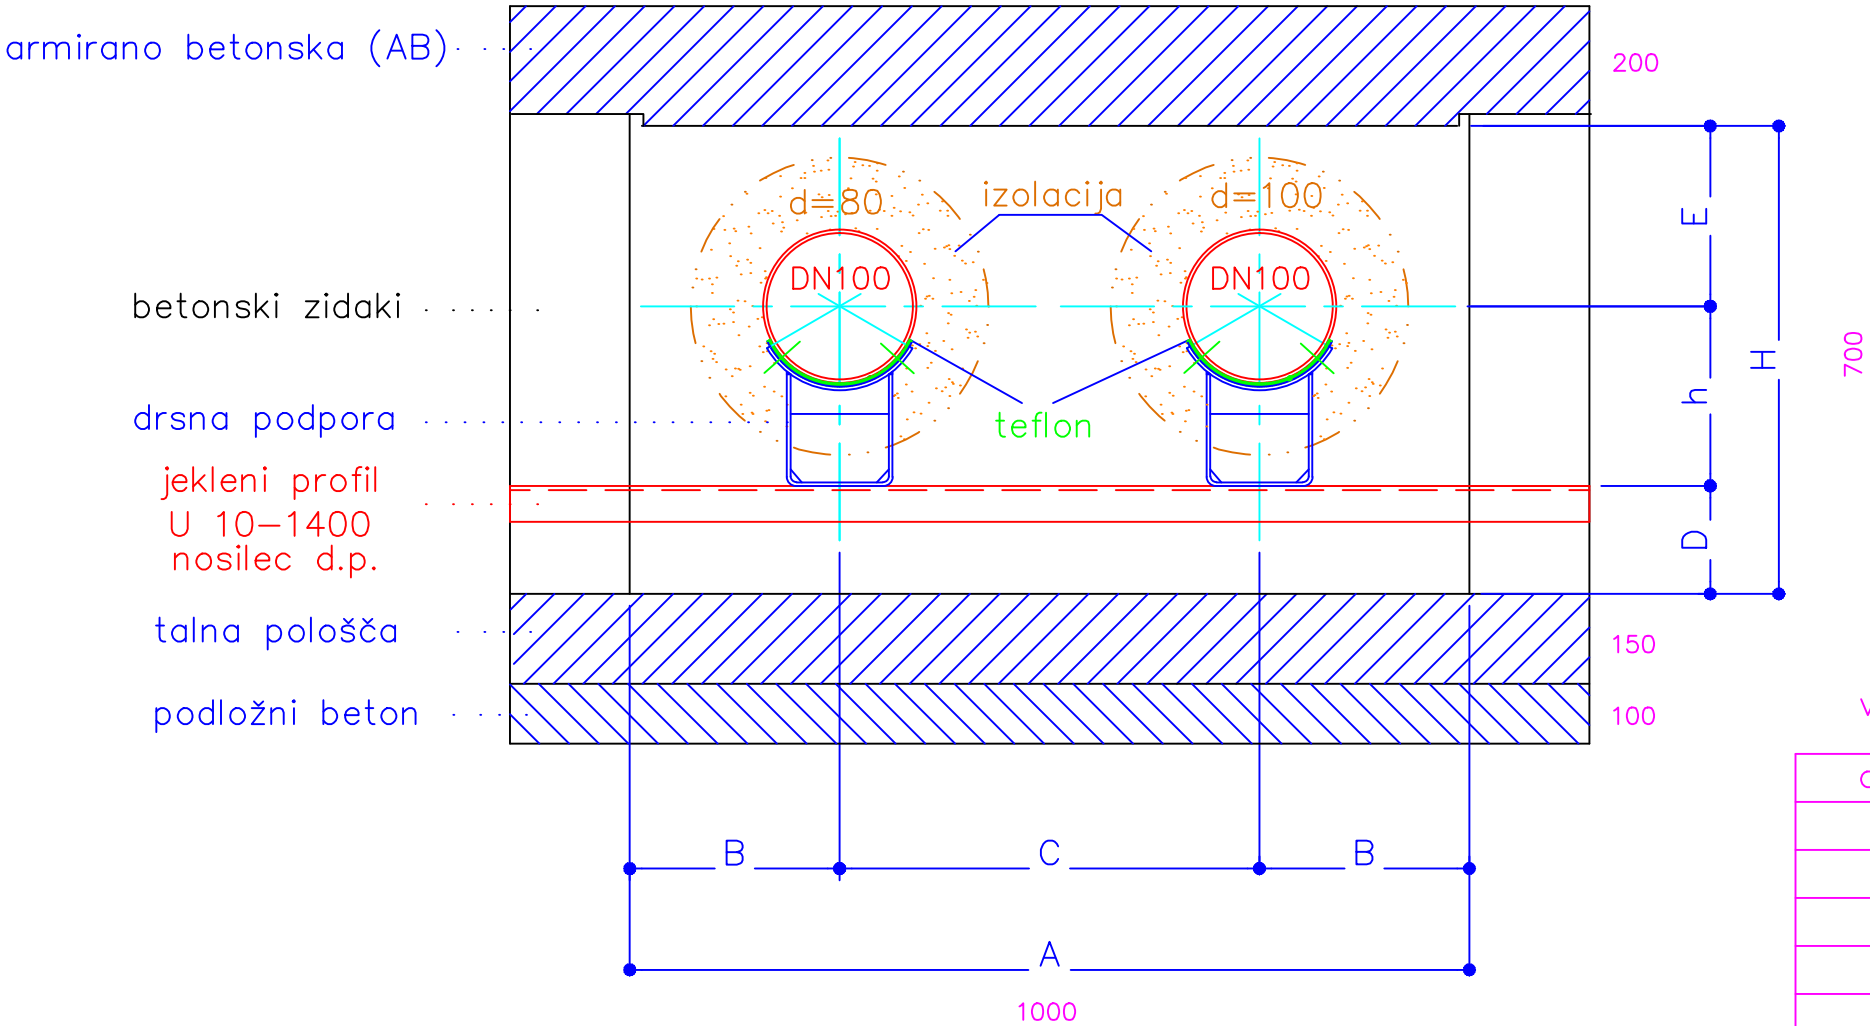


vročevod Podkraj

oznaka	DN 100
A	1000
B	300
C	400
H	700
h	180
D	200
E	320
nosilec d.p.	U10-1400

SANACIJA - OBNOVA VROČEVODA PODKRAJ
ODSEK TRASE :
MED JAŠKOM J 6795 IN JAŠKOM J 5317
OBNOVA CEVOVODA V KINETI

Sprememba:	Opis spremembe:	Datum:	Podpis:

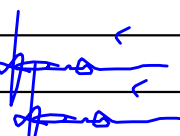Investitor:	 MESTNA OBČINA VELENJE Titov trg 1, 3320 Velenje in  OBČINA ŠOŠTANJ Trg svobode 12, 3325 Šoštanj	Objekt:	SANACIJA - OBNOVA VROČEVODA PODKRAJ ODSEK TRASE : MED JAŠKOM J 6795 IN JAŠKOM J 5317 OBNOVA CEVOVODA V KINETI		
Projektant:	 KOMUNALNO PODJETJE VELENJE, d.o.o. Koroška cesta 37/b, 3320 Velenje SLUŽBA INVESTICIJ IN RAZVOJA	Vrsta načrta/prikaza:	5 NAČRT STROJNIH INŠTALACIJ IN STROJNE OPREME VROČEVOD		
Vsebina:			Št. projekta:		
DETAJL PREDVIDENE SANACIJE VROČEVODA 2 x DN 100 V KINETI			345-TO/2016		
Odg. vodja projekta:	Andreja Kamšak	identif. štev.: IZS S - 9011	Podpis:		
Odgovorni projektant:	Andreja Kamšak	identif. štev.: IZS S - 9011	Podpis:		
Datum:	november 2016	Vrsta projekta:	projekt za izvedbo - PZI	Št. lista:	5