



VROČEVOD V KINETI

VODILNA PODPORA ZA CEVI 2 x DN 100
V KINETI 100/70

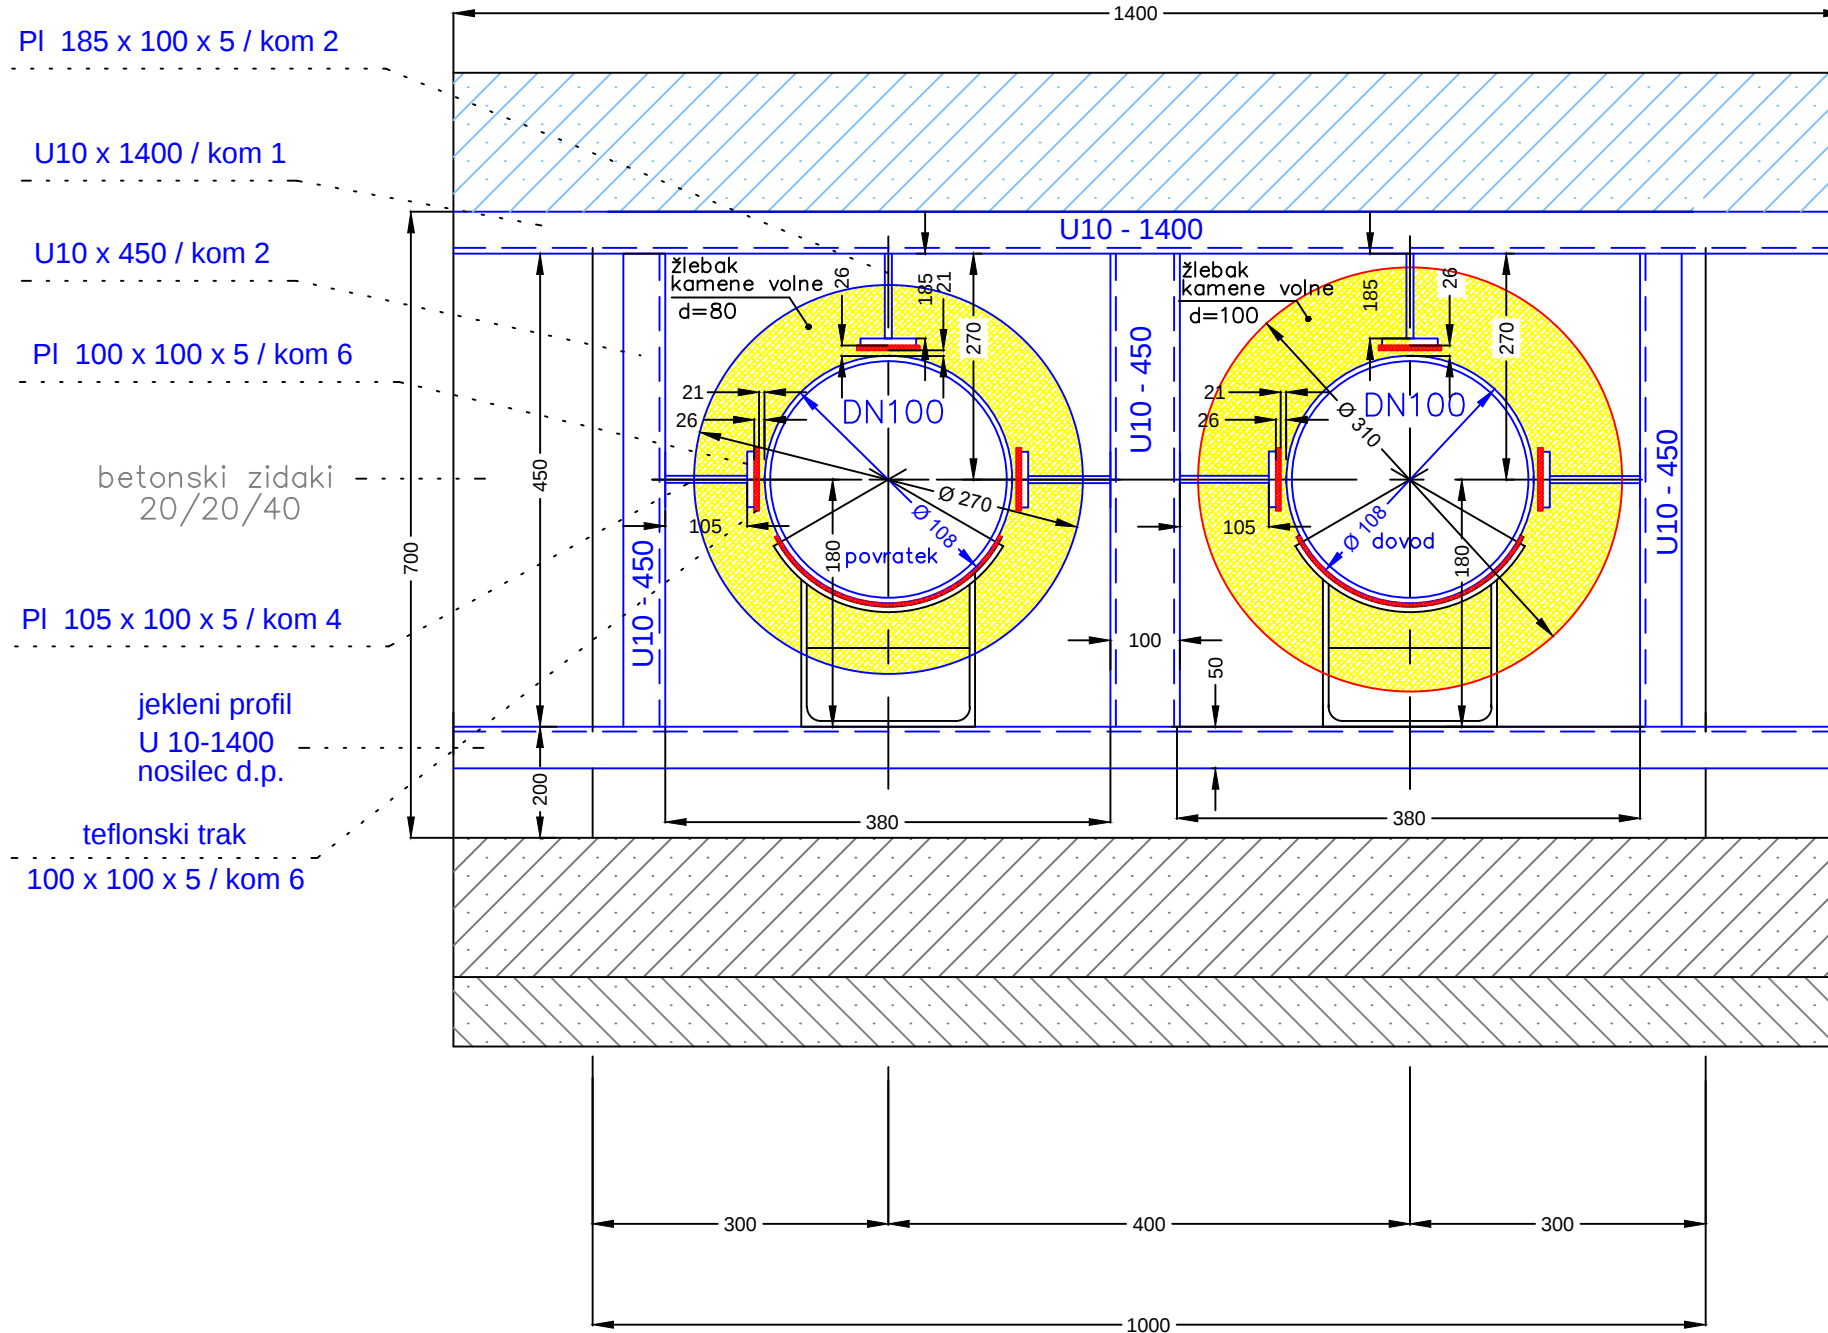

**SANACIJA - OBNOVA VROČEVODA PODKRAJ
ODSEK TRASE :
MED JAŠKOM J 6795 IN JAŠKOM J 5317
OBNOVA CEVOVODA V KINETI**

Sprememba:	Opis spremembe:	Datum:	Podpis:

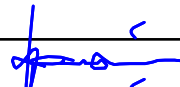Investitor:		 MESTNA OBČINA VELENJE Titov trg 1, 3320 Velenje in  OBČINA ŠOŠTANJ Trg svobode 12, 3325 Šoštanj		Objekt: SANACIJA - OBNOVA VROČEVODA PODKRAJ ODSEK TRASE : MED JAŠKOM J 6795 IN JAŠKOM J 5317 OBNOVA CEVOVODA V KINETI	
Projektant:		 KOMUNALNO PODJETJE VELENJE, d.o.o. Koroška cesta 37/b, 3320 Velenje		Vrsta načrta/prikaza: 5 NAČRT STROJNIH INŠTALACIJ IN STROJNE OPREME VROČEVOD	
Vsebina: DETAJL VODILNE PODPORE NA CEVOVODU 2 x DN 100 V KINETI				Št. projekta: 345-TO/2016	
				Št. načrta: 345-TO/2016	
Odg. vodja projekta:		Andraja Kamšak	identif. štev.: IZS S - 9011	Podpis:	
Odgovorni projektant:		Andreja Kamšak	identif. štev.: IZS S - 9011	Podpis:	
Datum:		november 2016	Vrsta projekta:		projekt za izvedbo - PZI
					Št. lista: 7