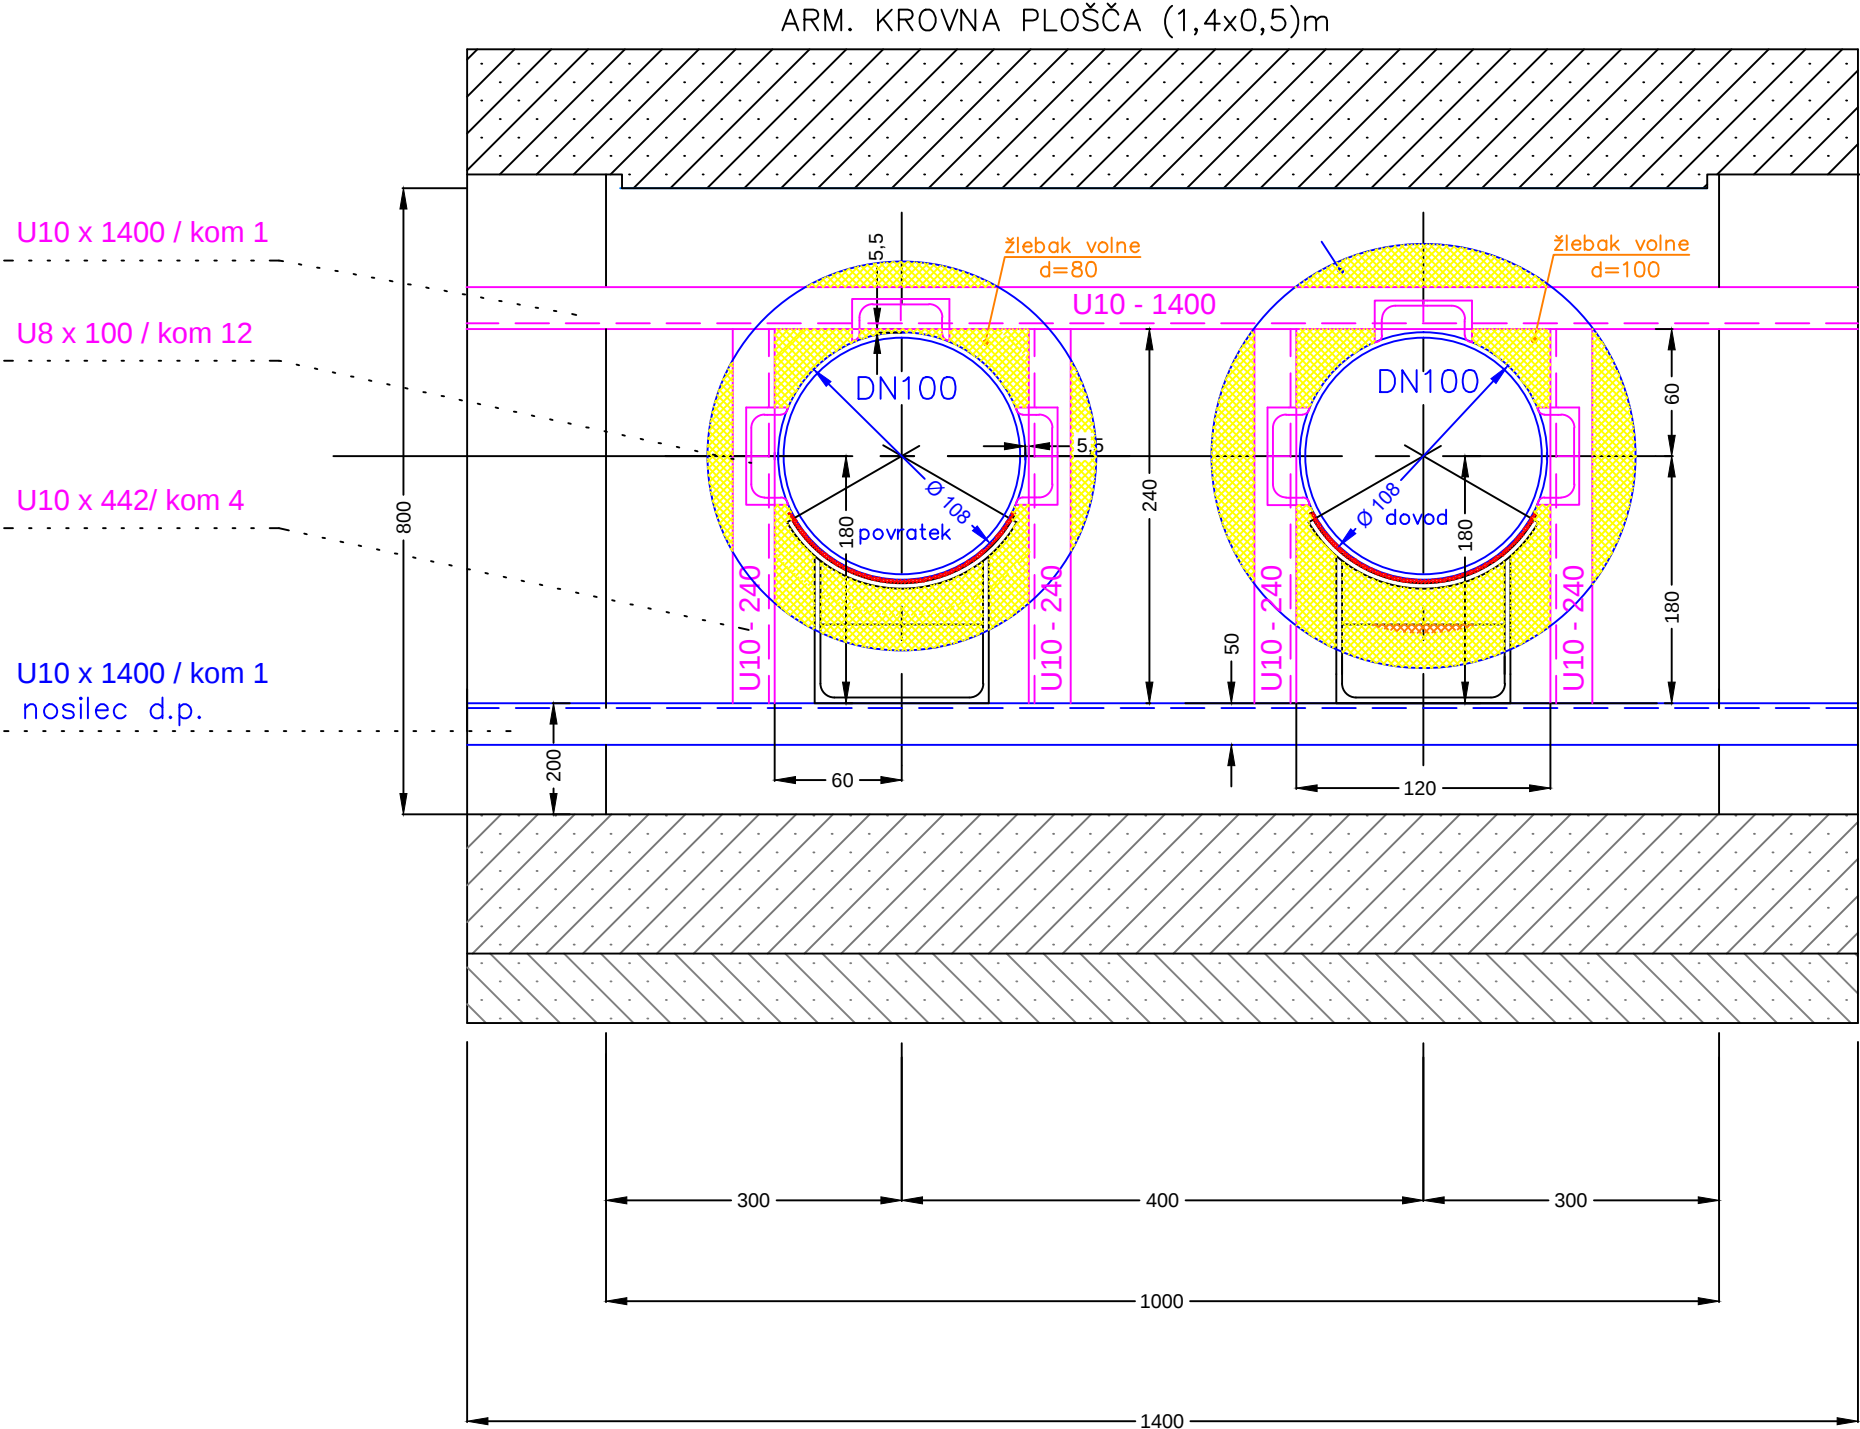


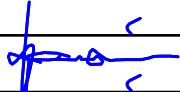
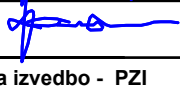
VROČEVOD V KINETI

FIKSNA PODPORA ZA CEVI 2 x DN 100
V KINETI 100/70



**SANACIJA - OBNOVA VROČEVODA PODKRAJ
ODSEK TRASE :
MED JAŠKOM J 6795 IN JAŠKOM J 5317
OBNOVA CEVOVODA V KINETI**

Sprememba:	Opis spremembe:	Datum:	Podpis:

Investitor:	 MESTNA OBČINA VELENJE Titov trg 1, 3320 Velenje in  OBČINA ŠOŠTANJ Trg svobode 12, 3325 Šoštanj	Objekt:	SANACIJA - OBNOVA VROČEVODA PODKRAJ ODSEK TRASE : MED JAŠKOM J 6795 IN JAŠKOM J 5317 OBNOVA CEVOVODA V KINETI
Projektant:	 KOMUNALNO PODJETJE VELENJE, d.o.o. Koroška cesta 37/b, 3320 Velenje	Vrsta načrta/prikaza:	5 NAČRT STROJNIH INŠTALACIJ IN STROJNE OPREME VROČEVOD
Vsebina:			Št. projekta: 345-TO/2016
DETAJL FIKSNE PODPORE NA CEVOVODU 2 x DN 100 V KINETI			Št. načrta: 345-TO/2016
Odg. vodja projekta:	Andraja Kamšak	identif. štev.: IZS S - 9011	Podpis: 
Odgovorni projektant:	Andraja Kamšak	identif. štev.: IZS S - 9011	Podpis: 
Datum:	november 2016	Vrsta projekta:	projekt za izvedbo - PZI
			Št. lista: 8