


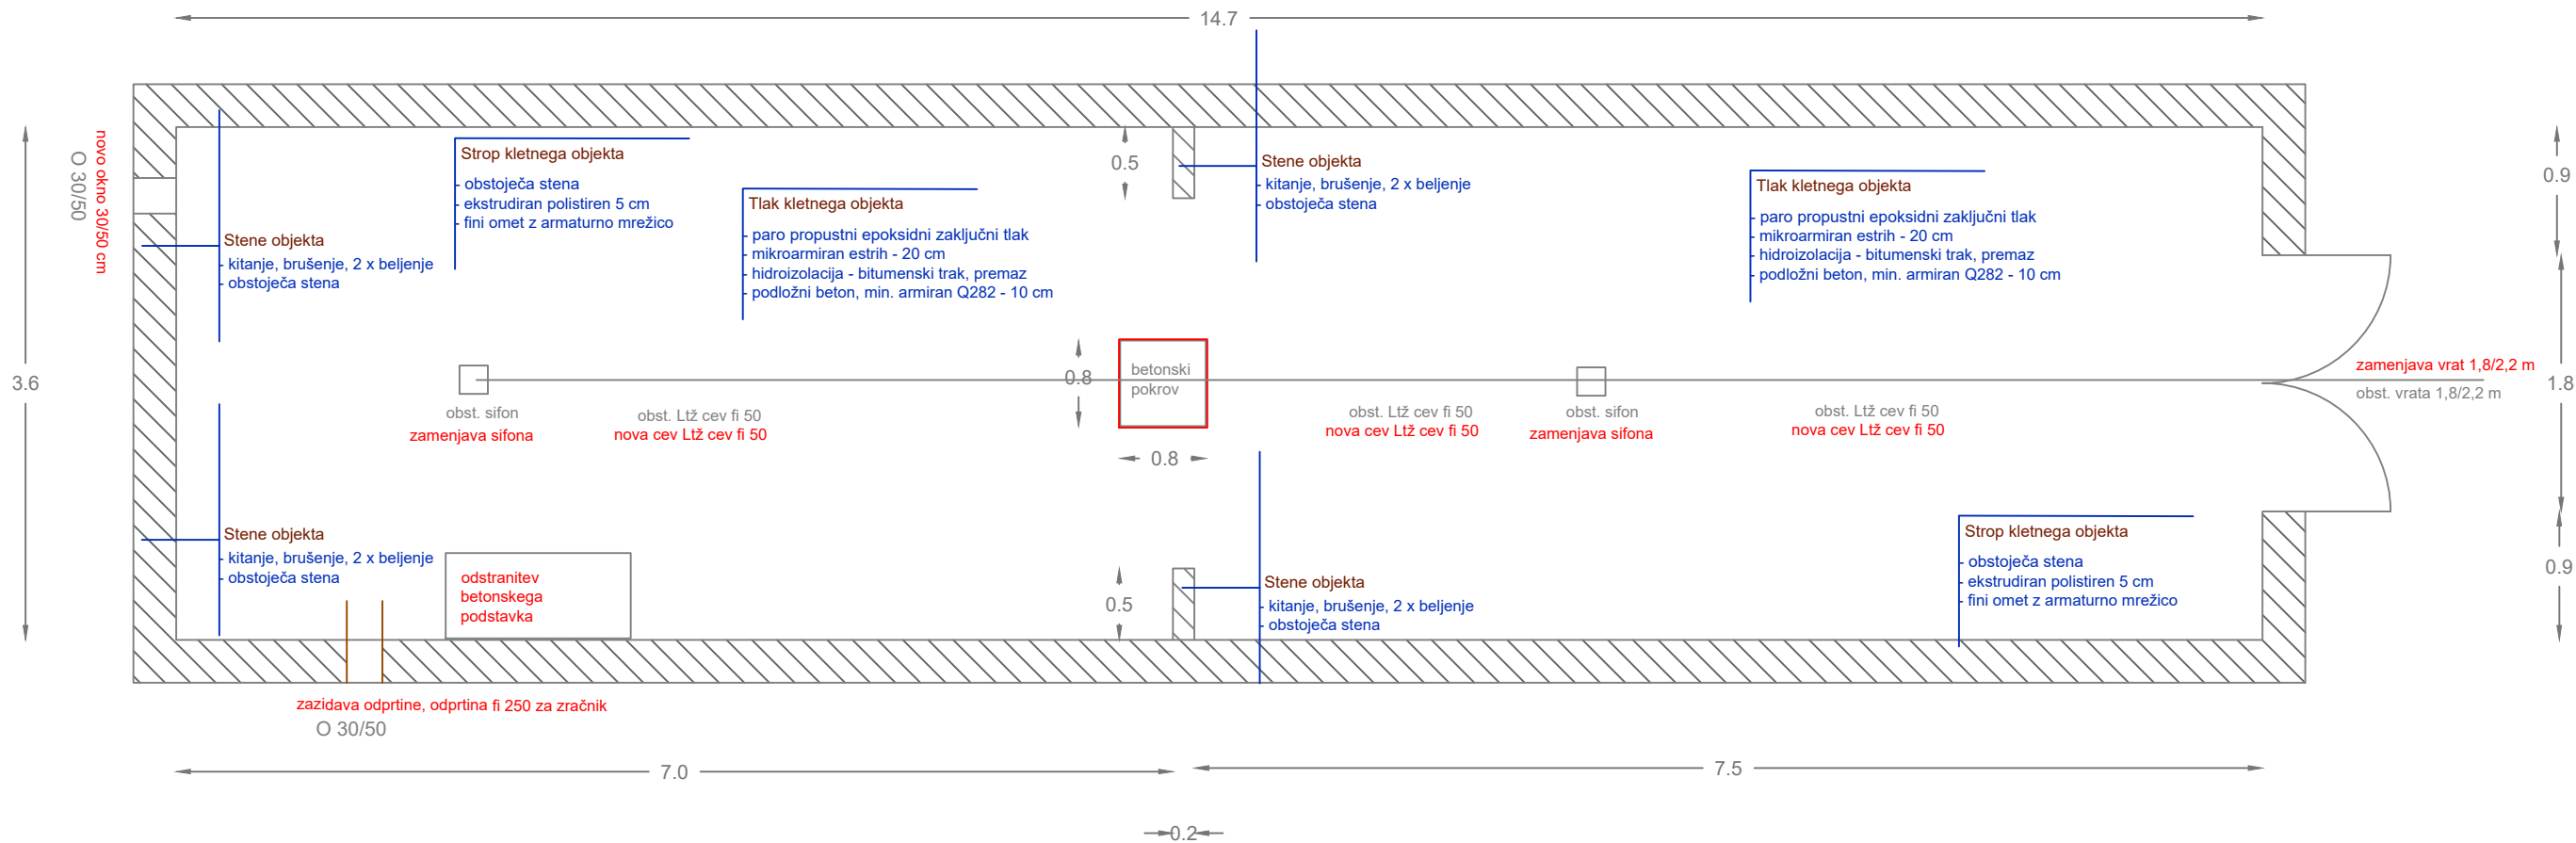

Sprememba:	Opis spremembe:	Datum:	Podpis:

Investitor:		 MESTNA OBČINA VELENJE Titov trg 1, 3320 Velenje		Objekt:	
		 OBČINA ŠOŠTANJ Trg svobode 12, 3325 Šoštanj		TEHNOLOŠKA PRENOVA TPP 325 IN PRIPADAJOČEGA SEKUNDARNEGA OMREŽJA	
Projektant:		 KOMUNALNO PODJETJE VELENJE, d.o.o. Koroška cesta 37/b, 3320 Velenje SLUŽBA INVESTICIJ IN RAZVOJA		Vrsta načrta/prikaza:	
				3 NAČRT GRADBENIH KONSTRUKCIJ IN DRUGI GRADBENI NAČRI	
Vsebina:				Merilo:	
SITUACIJA TOPLOTNE POSTAJE S PREDVIDENO UREDITVIJO				1:50	
Odgovorni vodja projekta:	Nebojša TOLIMIR, dipl.inž.str.	Id.št.: S -1827		Vrsta projekta: PZI	
Odgovorni projektant:	mag. Lučka ČAMPA, univ.dipl.inž.vod.kom.inž.	Id.št.: G -3280		Št. projekta:	
Sodelavec - projektant:				418-TO/2017	
Datum:	JANUAR 2018			Št. lista: 3.5.1.2	