
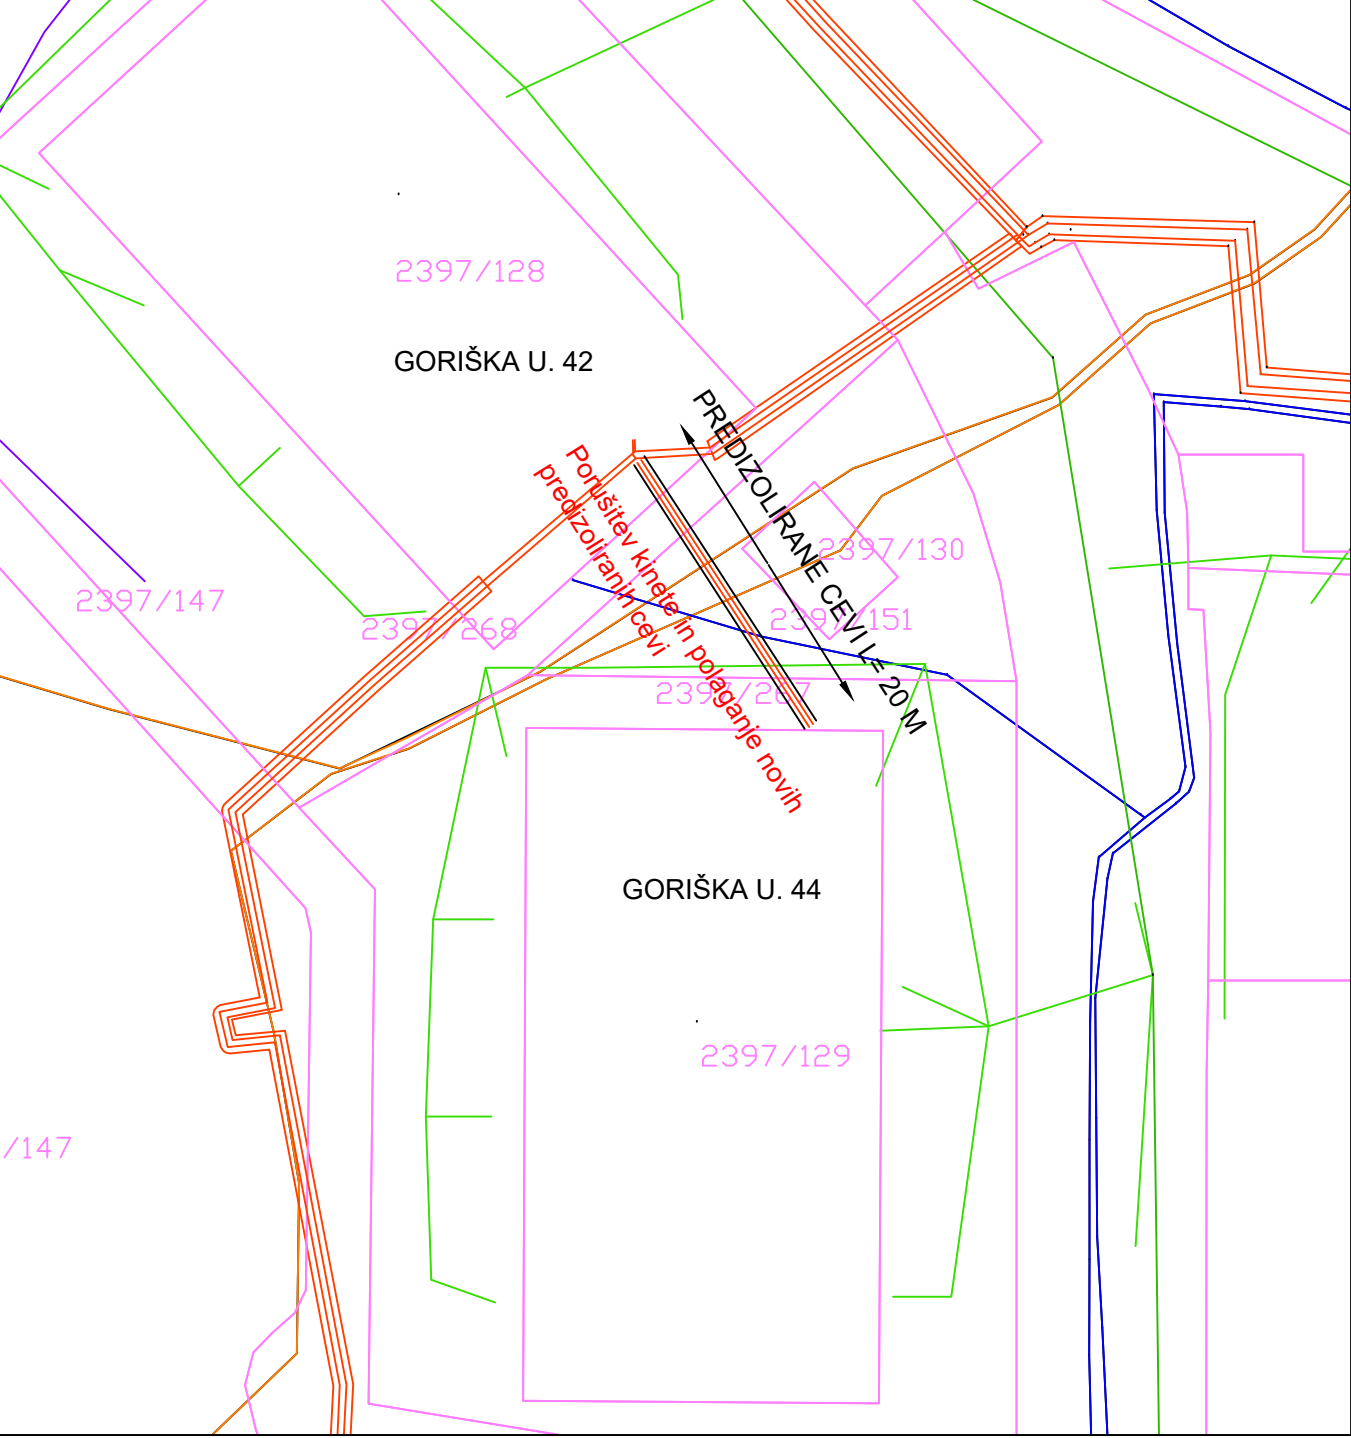


Detaji polaganja toplovoda
v nepovozni površini

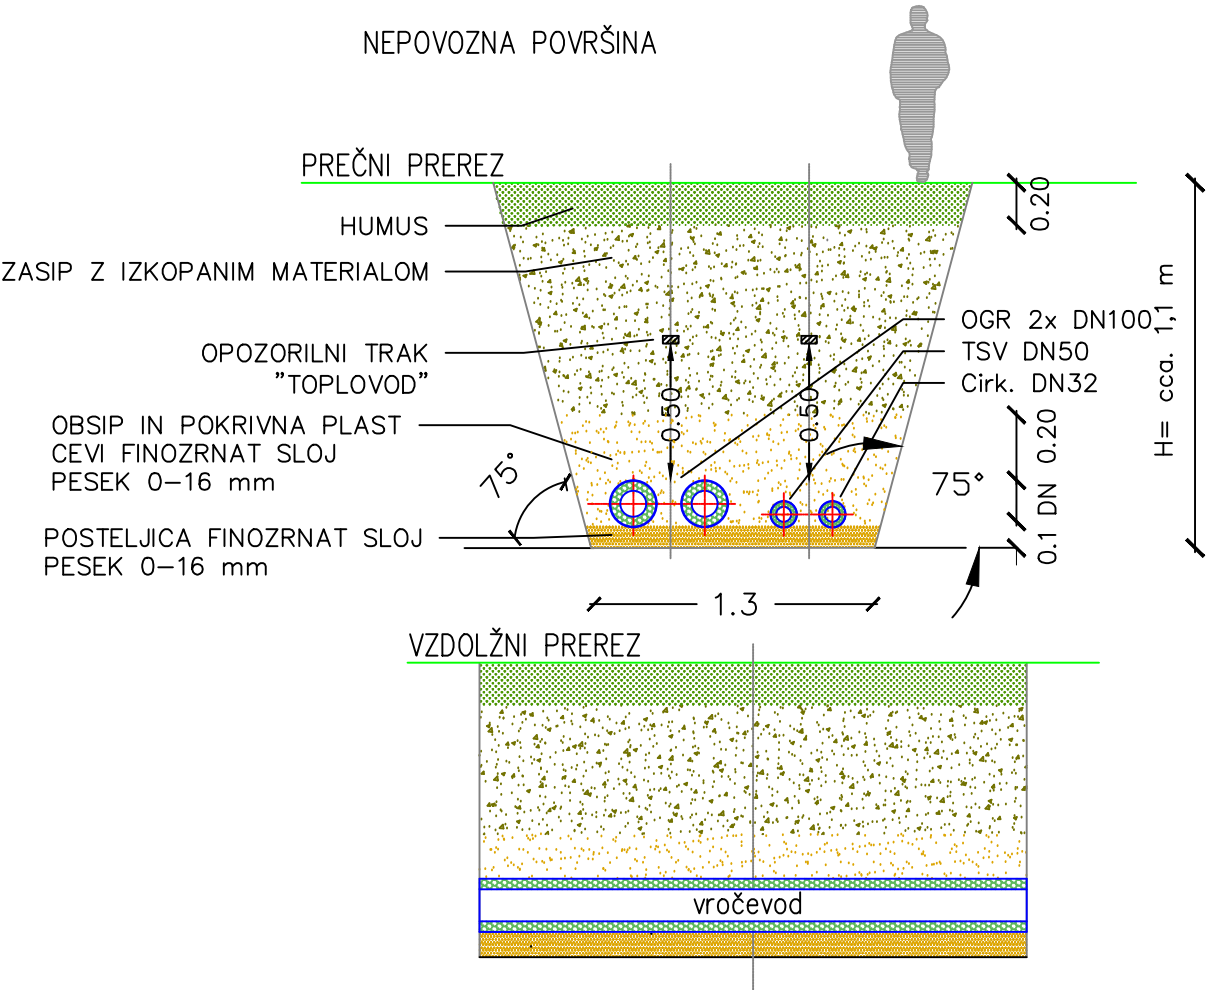

NAJMANJŠA ŠIRINA JARKA PO NAVEDBAH SIST EN 1610:2001

DN	Najmanjša širina jarka (Dz + x) v m		
	Opažen jarek	Neopažen jarek	
		$\beta > 60^\circ$	$\beta \leq 60^\circ$
≤ 225	Dz + 0,40	Dz + 0,40	
$> 225 \text{ do } \leq 350$	Dz + 0,50	Dz + 0,50	Dz + 0,40
$> 350 \text{ do } \leq 700$	Dz + 0,70	Dz + 0,70	Dz + 0,40
$> 700 \text{ do } \leq 1200$	Dz + 0,85	Dz + 0,85	Dz + 0,40
> 1200	Dz + 1,00	Dz + 1,00	Dz + 0,40

Dz - zunanji premer cevi (m)

β - kot naklona stene jarka

V vrednosti Dz + x, pomeni x/2 minimalni prostor med cevjo in steno jarka, oziroma varovalnim opažem.

Investitor:		 MESTNA OBČINA VELENJE Titov trg 1, 3320 Velenje		Objekt:		TEHNOLOŠKA PRENOVA TPP 325 IN PRIPADAJOČEGA SEKUNDARNEGA OMREŽJA	
		 OBČINA ŠOŠTANJ Trg svobode 12, 3325 Šoštanj					
Projektant:		 KOMUNALNO PODJETJE VELENJE, d.o.o. Koroška cesta 37/b, 3320 Velenje SLUŽBA INVESTICIJ IN RAZVOJA		Vrsta načrta/prikaza:		3 NAČRT GRADBENIH KONSTRUKCIJ IN DRUGI GRADBENI NAČRTI	
Vsebina: DETAJL POLAGANJA PREDIZOLIRANIH CEVI						Merilo: 1:x	
Odgovorni vodja projekta:		Nebojša TOLIMIR, dipl.inž.str.		Id.št.: S -1827		Vrsta projekta: PZI	
Odgovorni projektant:		mag. Lučka ČAMPA, univ.dipl.inž.vod.kom.inž.		Id.št.: G -3280		Št. projekta: 418-TO/2017	
Sodelavec - projektant:							
Datum:		Januar 2018				Št. lista: 3.5.1.4	