


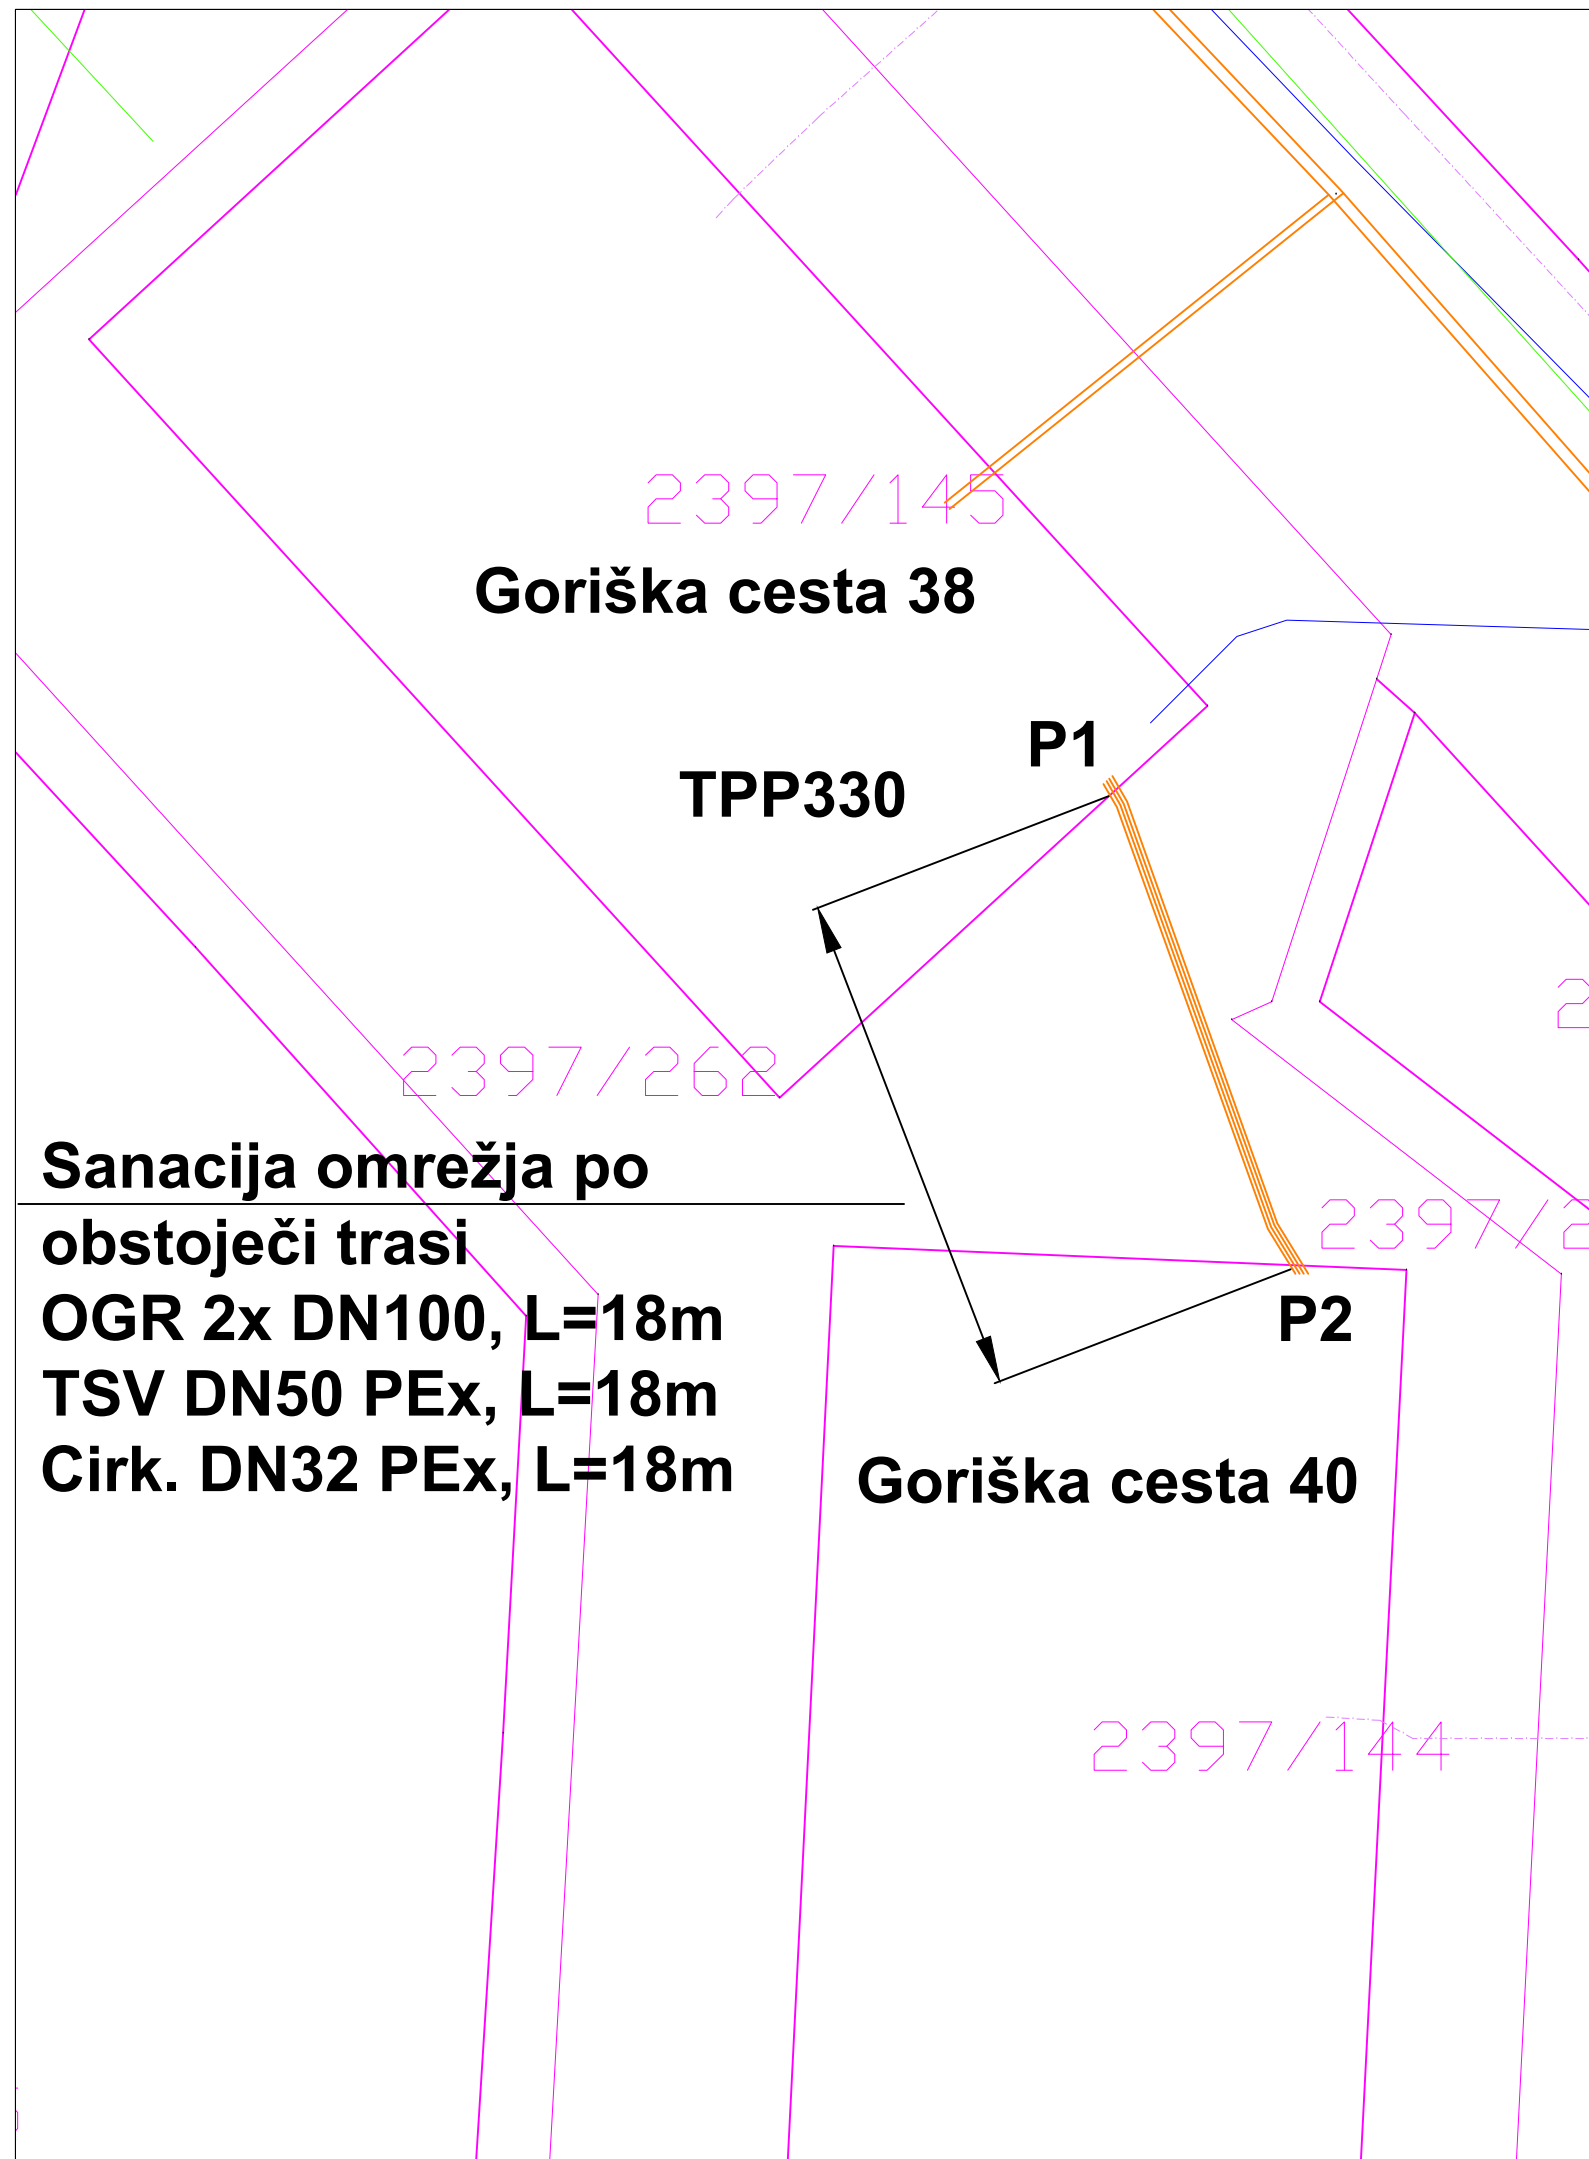

LEGENDA

- Obstoječi vodovod
- Obstoječi vročevod/toplovod
- Obstoječa kanalizacija
- Obstoječe T2 omrežje
- Obstoječi elektrovi

Investitor:		 MESTNA OBČINA VELENJE Titov trg 1, 3320 Velenje in  OBČINA ŠOŠTANJ Trg svobode 12, 3325 Šoštanj		Objekt: TEHNOLOŠKA PRENOVA TPP 330 IN PRIPADAJOČEGA SEKUNDARNEGA OMREŽJA	
Projektant:		 KOMUNALNO PODJETJE VELENJE, d.o.o. Koroška cesta 37/b, 3320 Velenje SLUŽBA INVESTICIJ IN RAZVOJA		Vrsta načrta/prikaza: 5 NAČRT STROJNIH INŠTALACIJ IN STROJNE OPREME	
Vsebina: GRAFIČNI PRIKAZ OBNOVE SEKUNDARNEGA OMREŽJA				Merilo: 1:250	
Odgovorni vodja projekta:	Nebojša TOLIMIR, dipl.inž.str.	Id.št.: S -1827		Vrsta projekta: PZI	
Odgovorni projektant:	Nebojša TOLIMIR, dipl.inž.str.	Id.št.: S -1827		Št. projekta: 419-TO/2017	
Sodelavec - projektant:					
Datum:	Februar 2018			Št. lista: 5.5.1	