

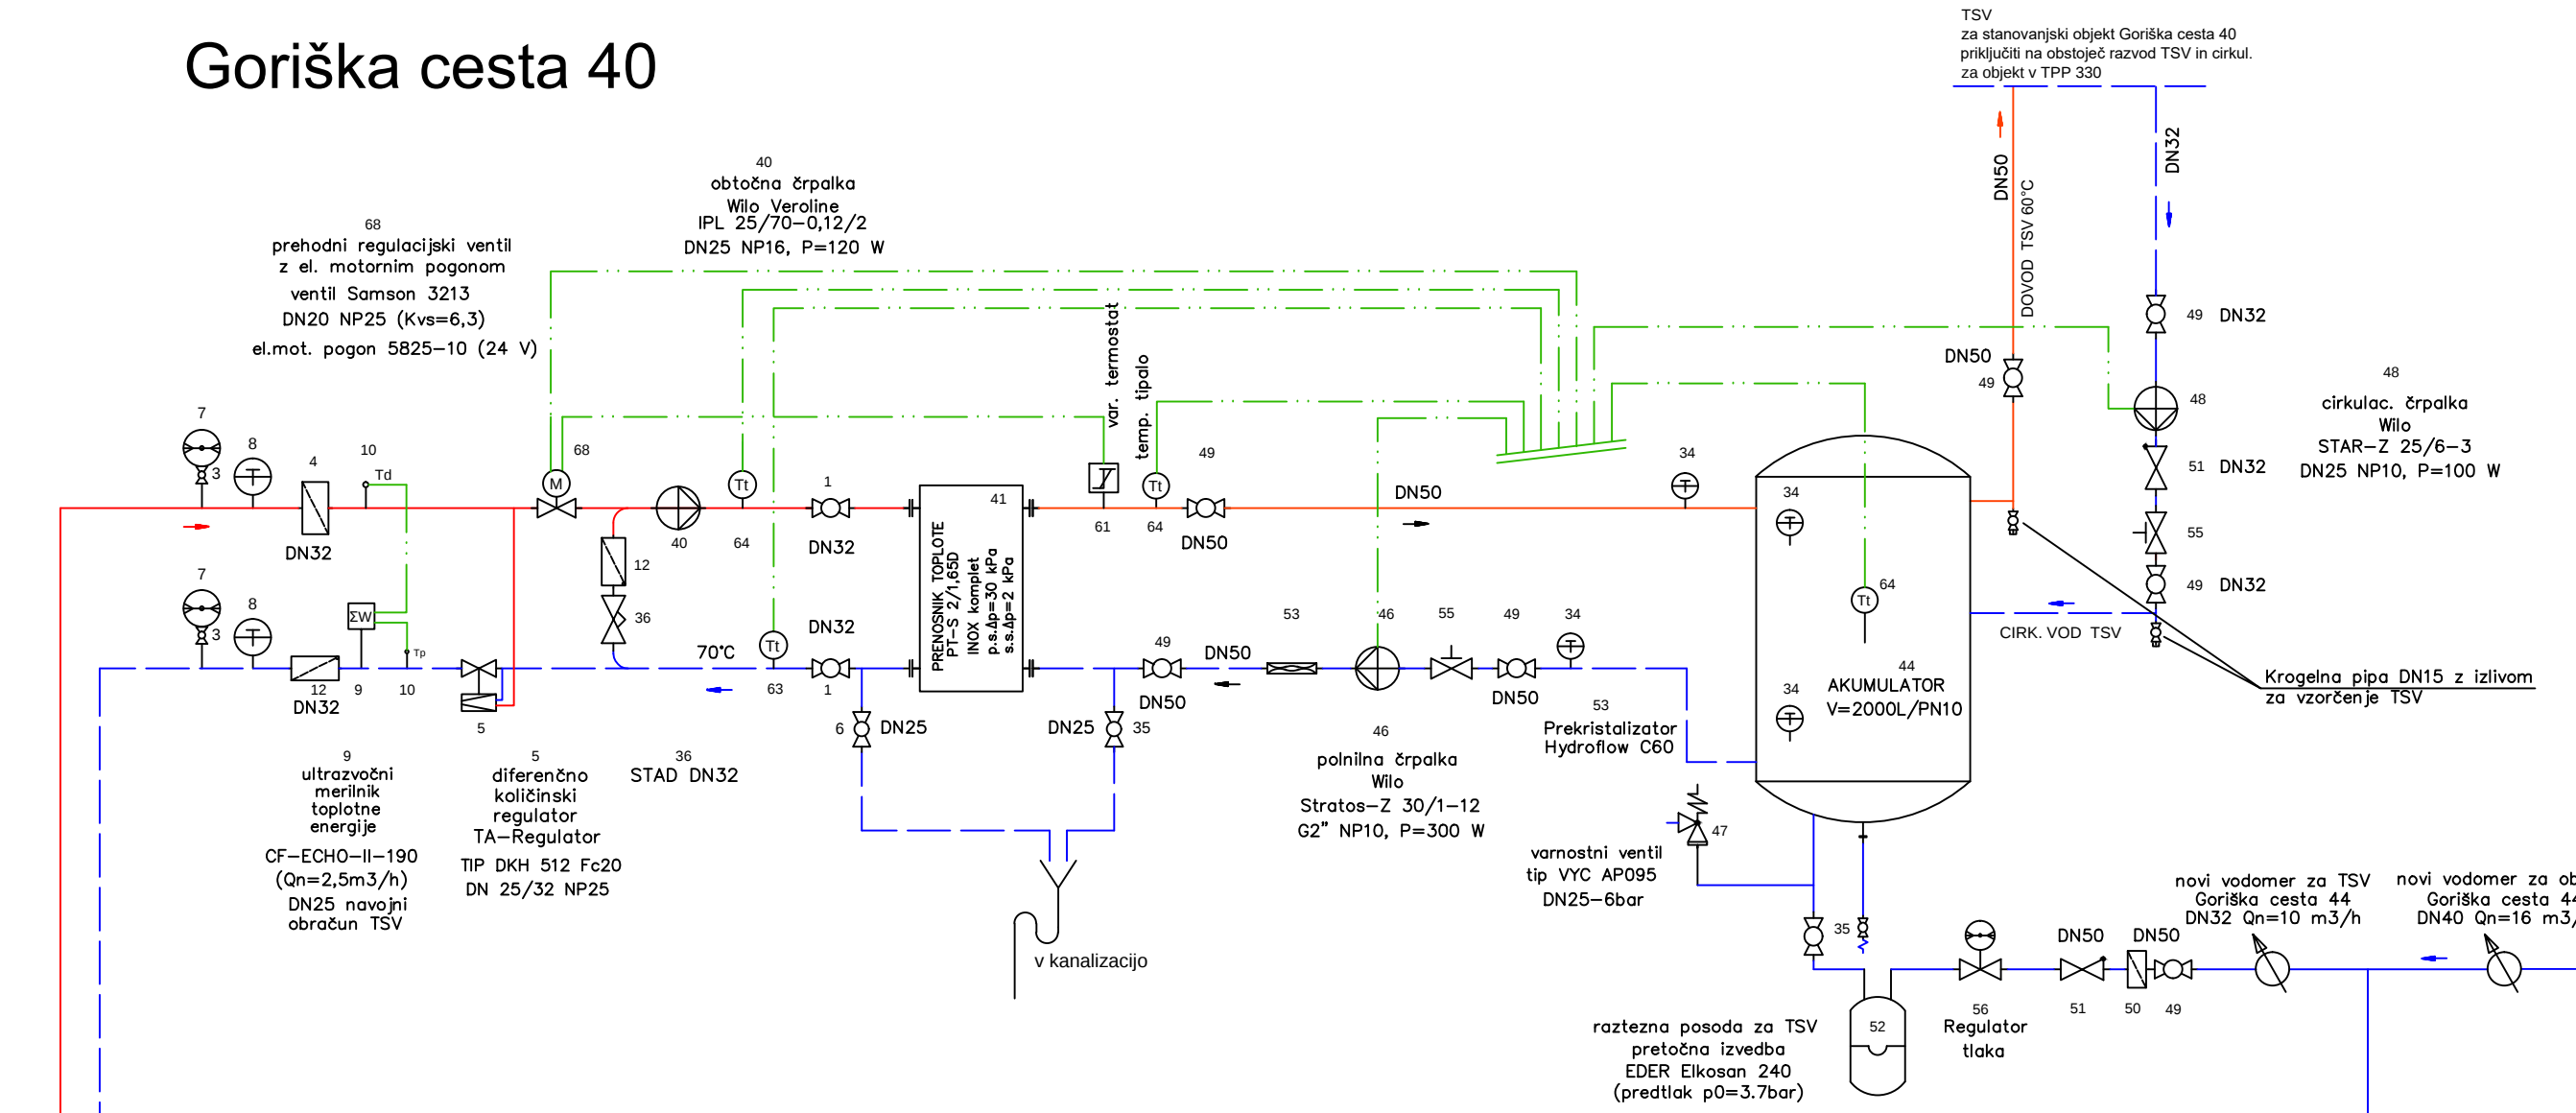
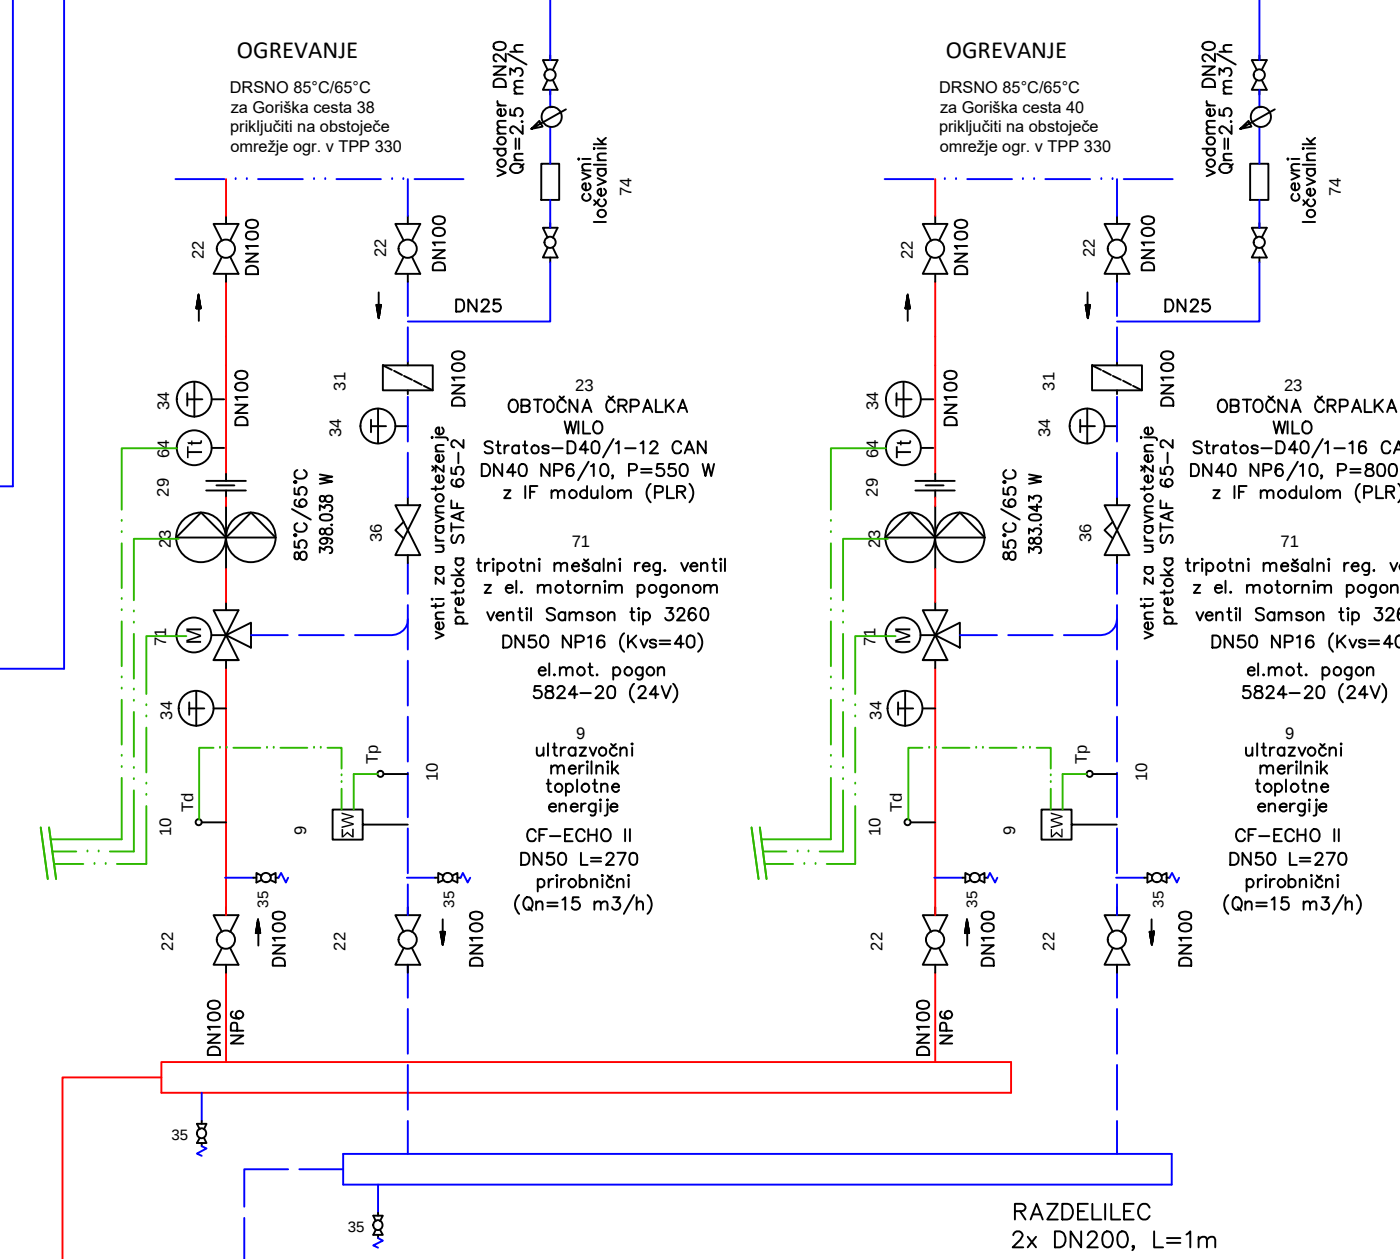


Goriška cesta 40

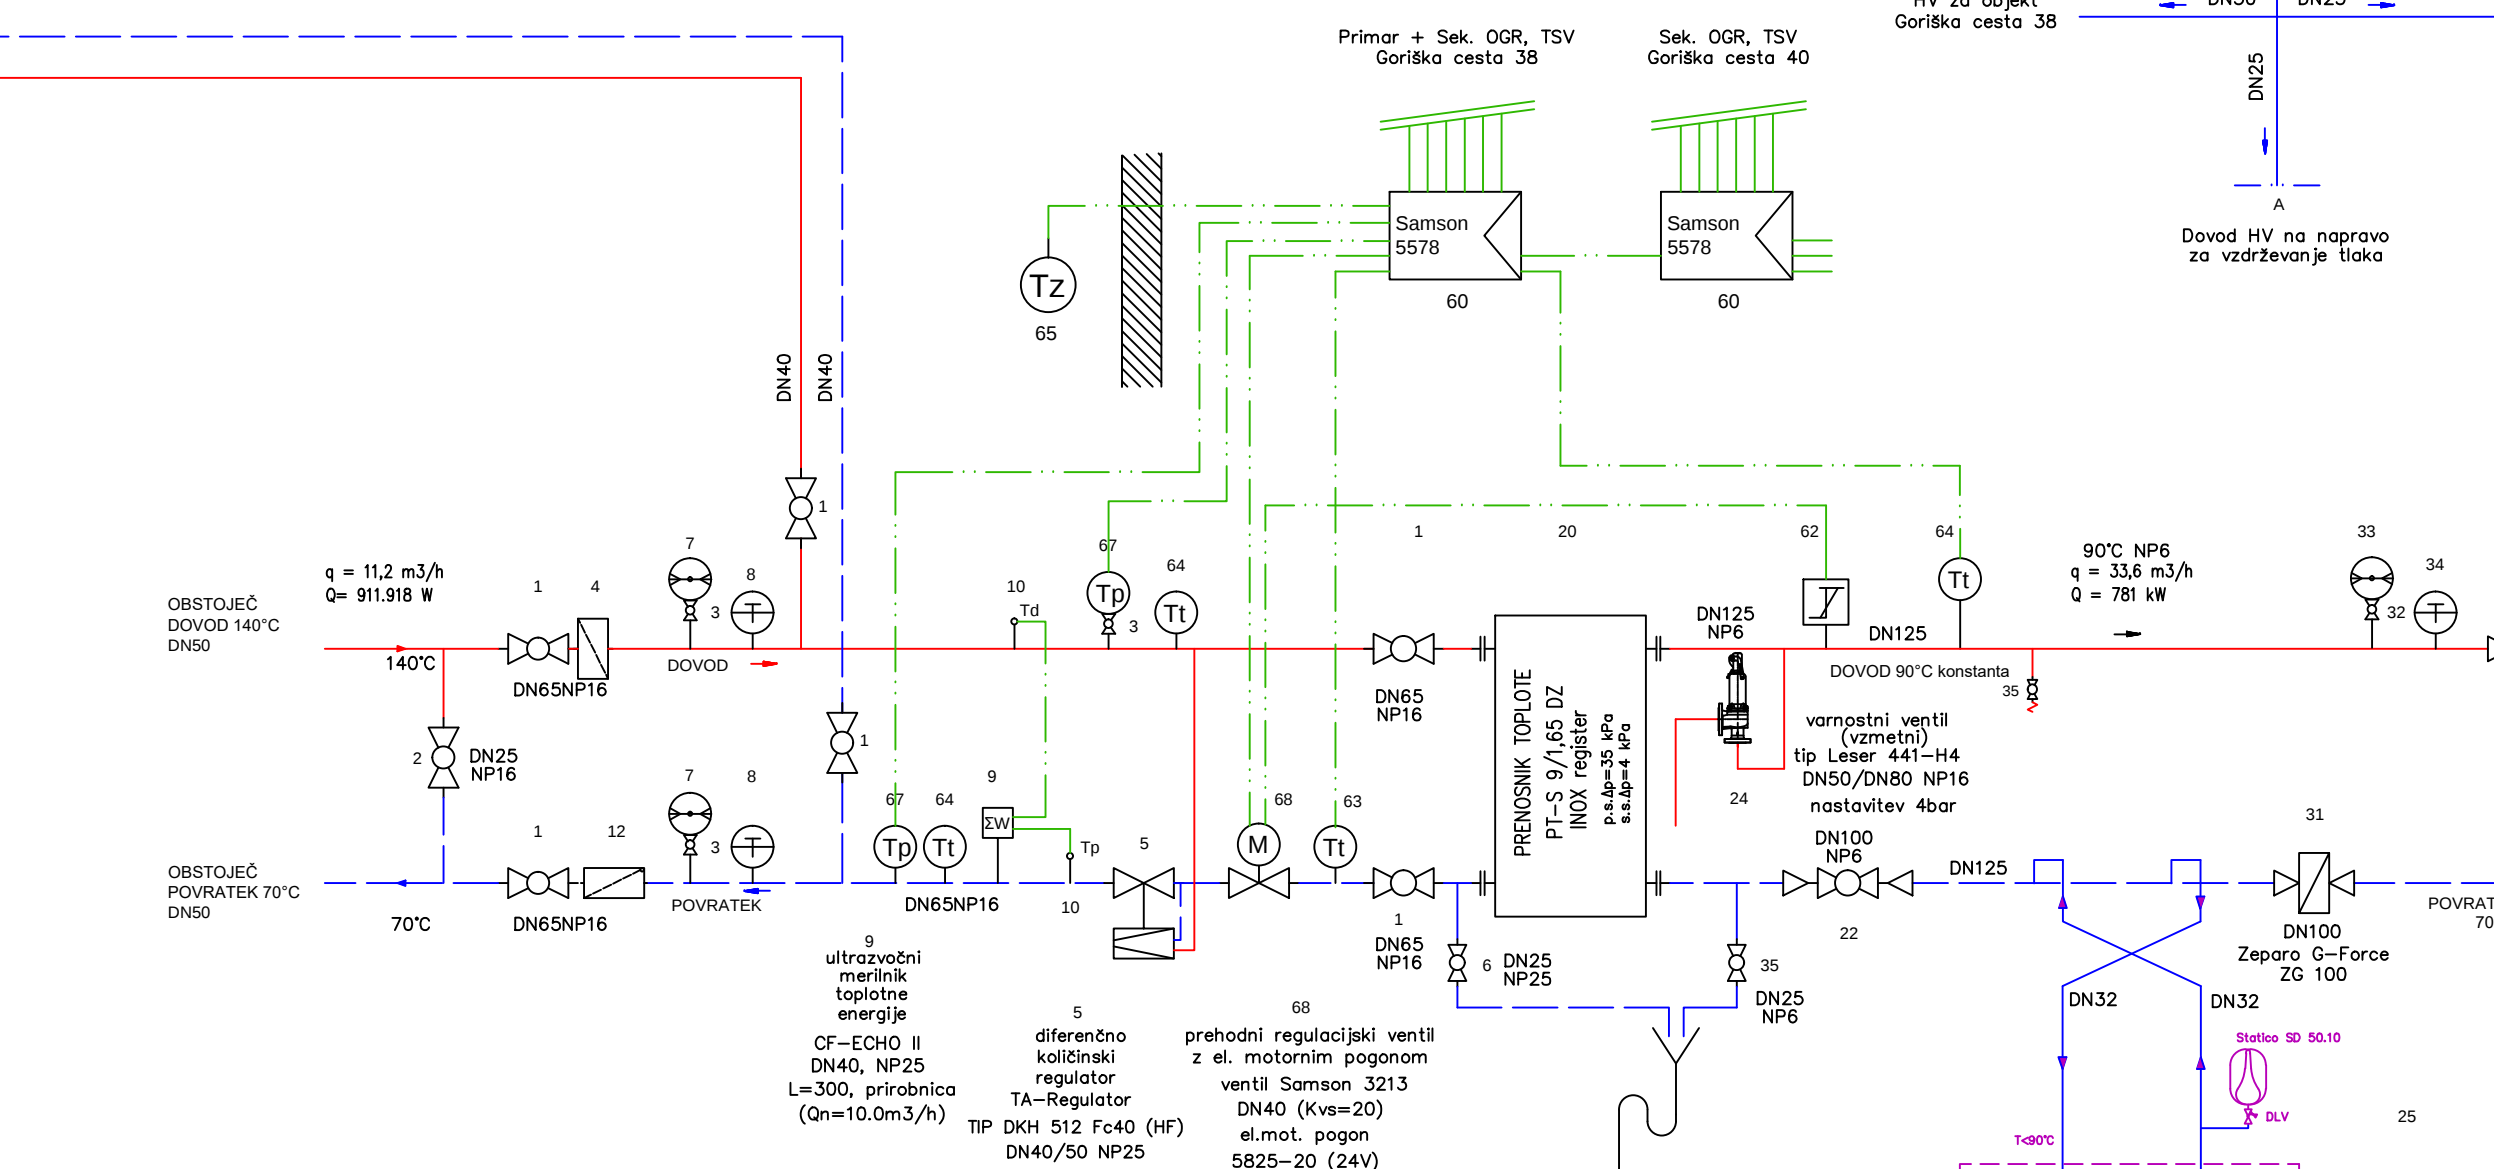

Goriška cesta 38

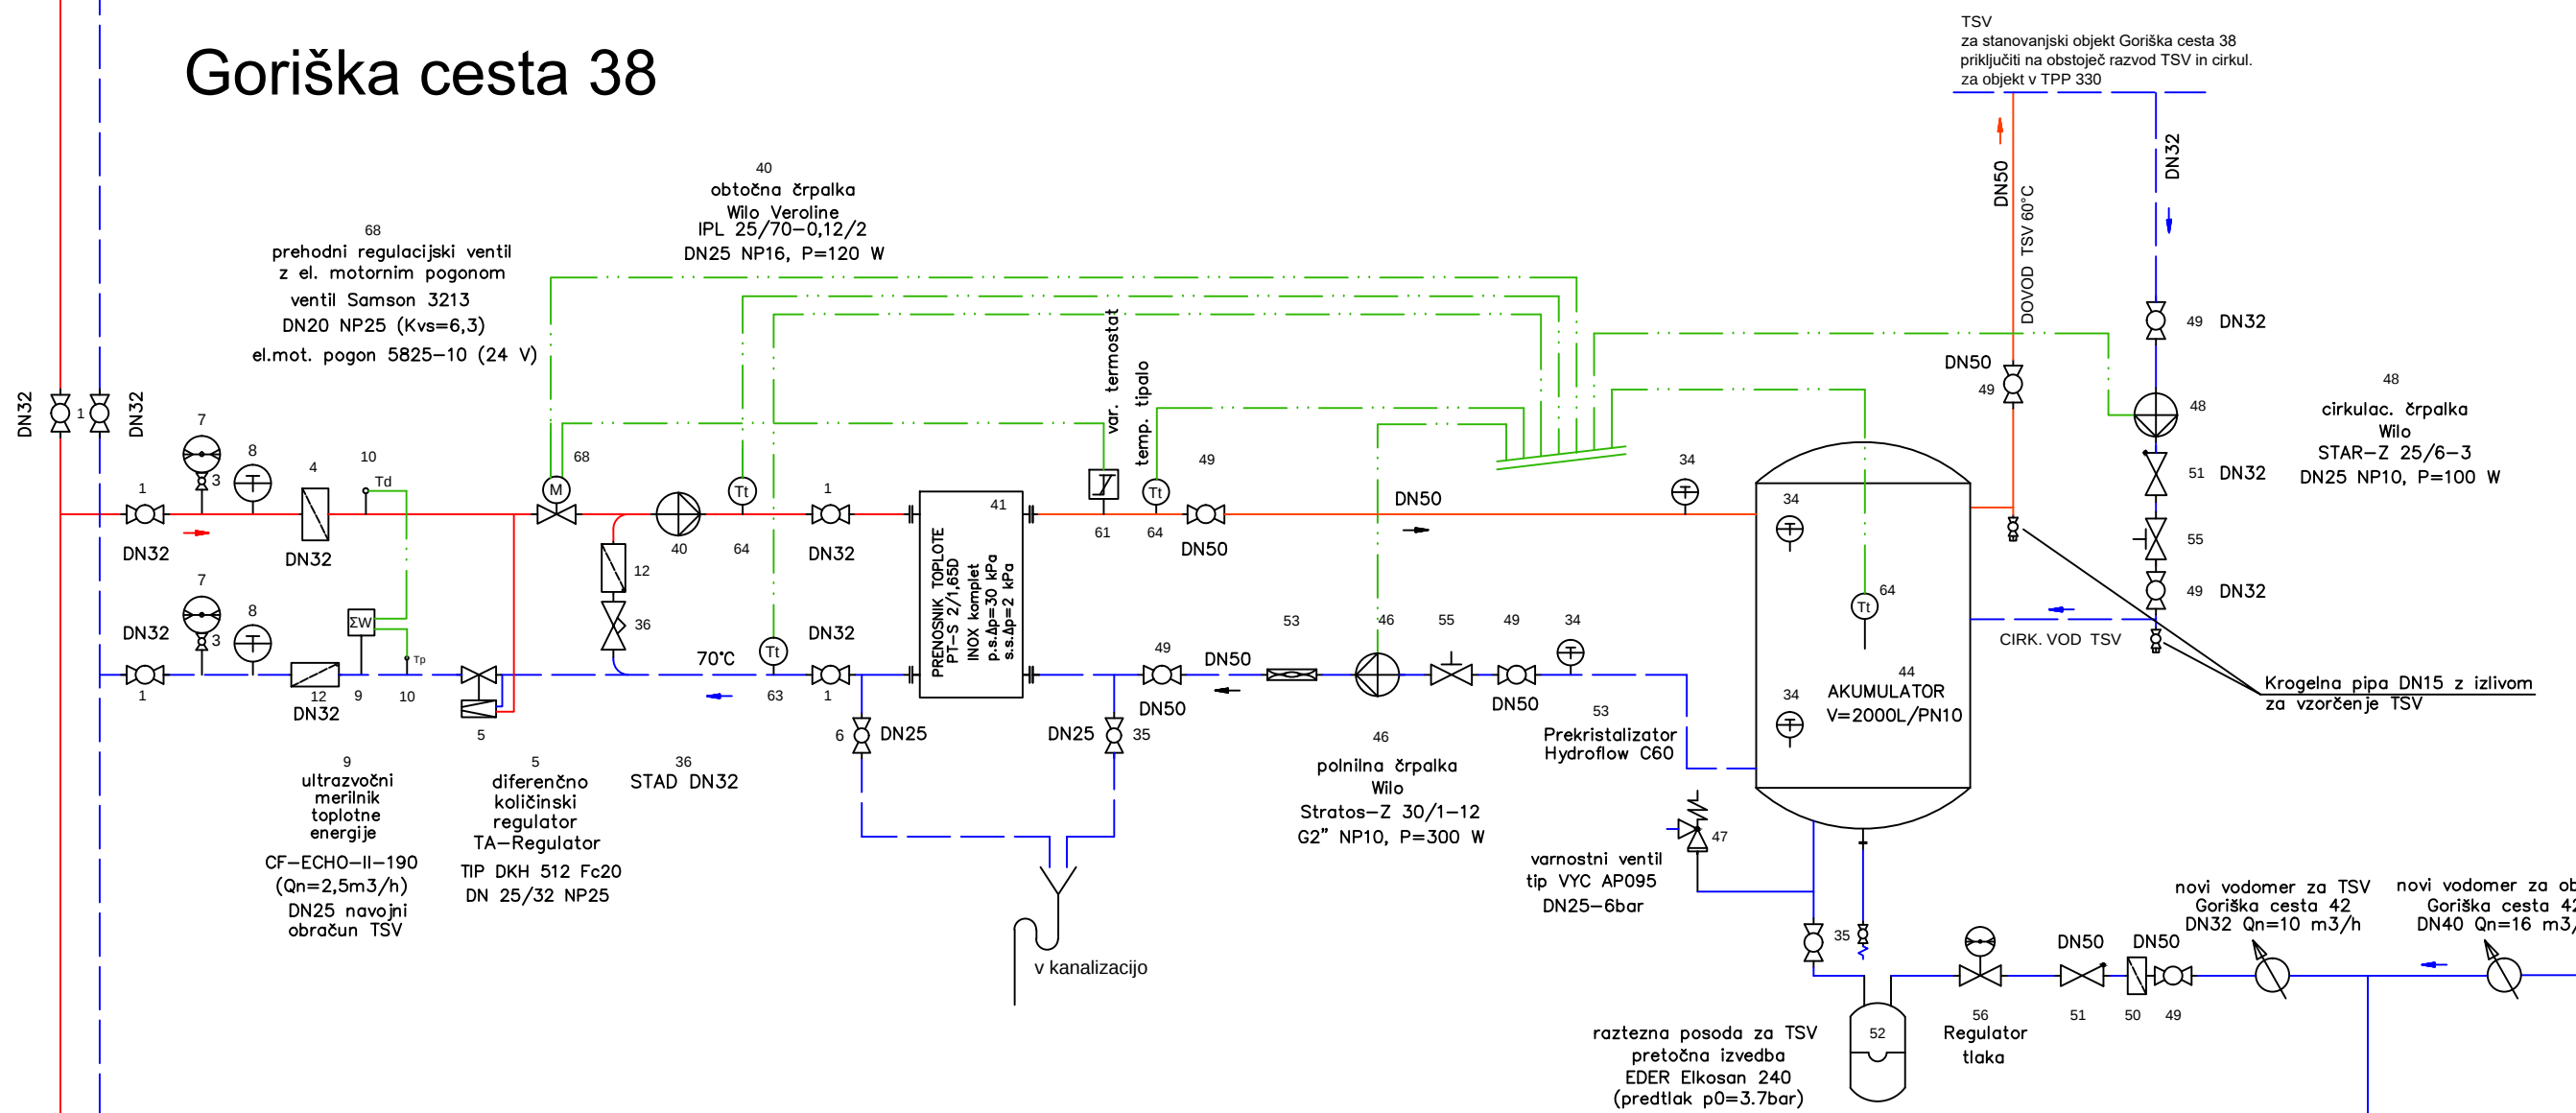

Investitor:	MESTNA OBČINA VELENJE Titov trg 1, 3320 Velenje	Objekt:	TEHNOLOŠKA PRENOVA TPP 330 IN PRIPADAJOČEGA SEKUNDARNEGA OMREŽJA
Projektant:	KOMUNALNO PODJETJE VELENJE, d.o.o. Koroška cesta 37/b, 3320 Velenje	Vrsta načrta/prikaza:	5 NAČRT STROJNIH INŠTALACIJ IN STROJNE OPREME
Vsebinska:	SHEMA TOPLLOTNE POSTAJE TPP 330		Merilo: 1:x
Odgovorni vodja projekta:	Nebojša TOLIMIR, dipl.inž.str.	Id.št.: S-1827	Vrsta projekta: PZI
Odgovorni projektant:	Nebojša TOLIMIR, dipl.inž.str.	Id.št.: S-1827	Št. projekta: 419-TO/2017
Sodelavec - projektant:			
Datum:	Februar 2018		Št. lista: 5.5.3