


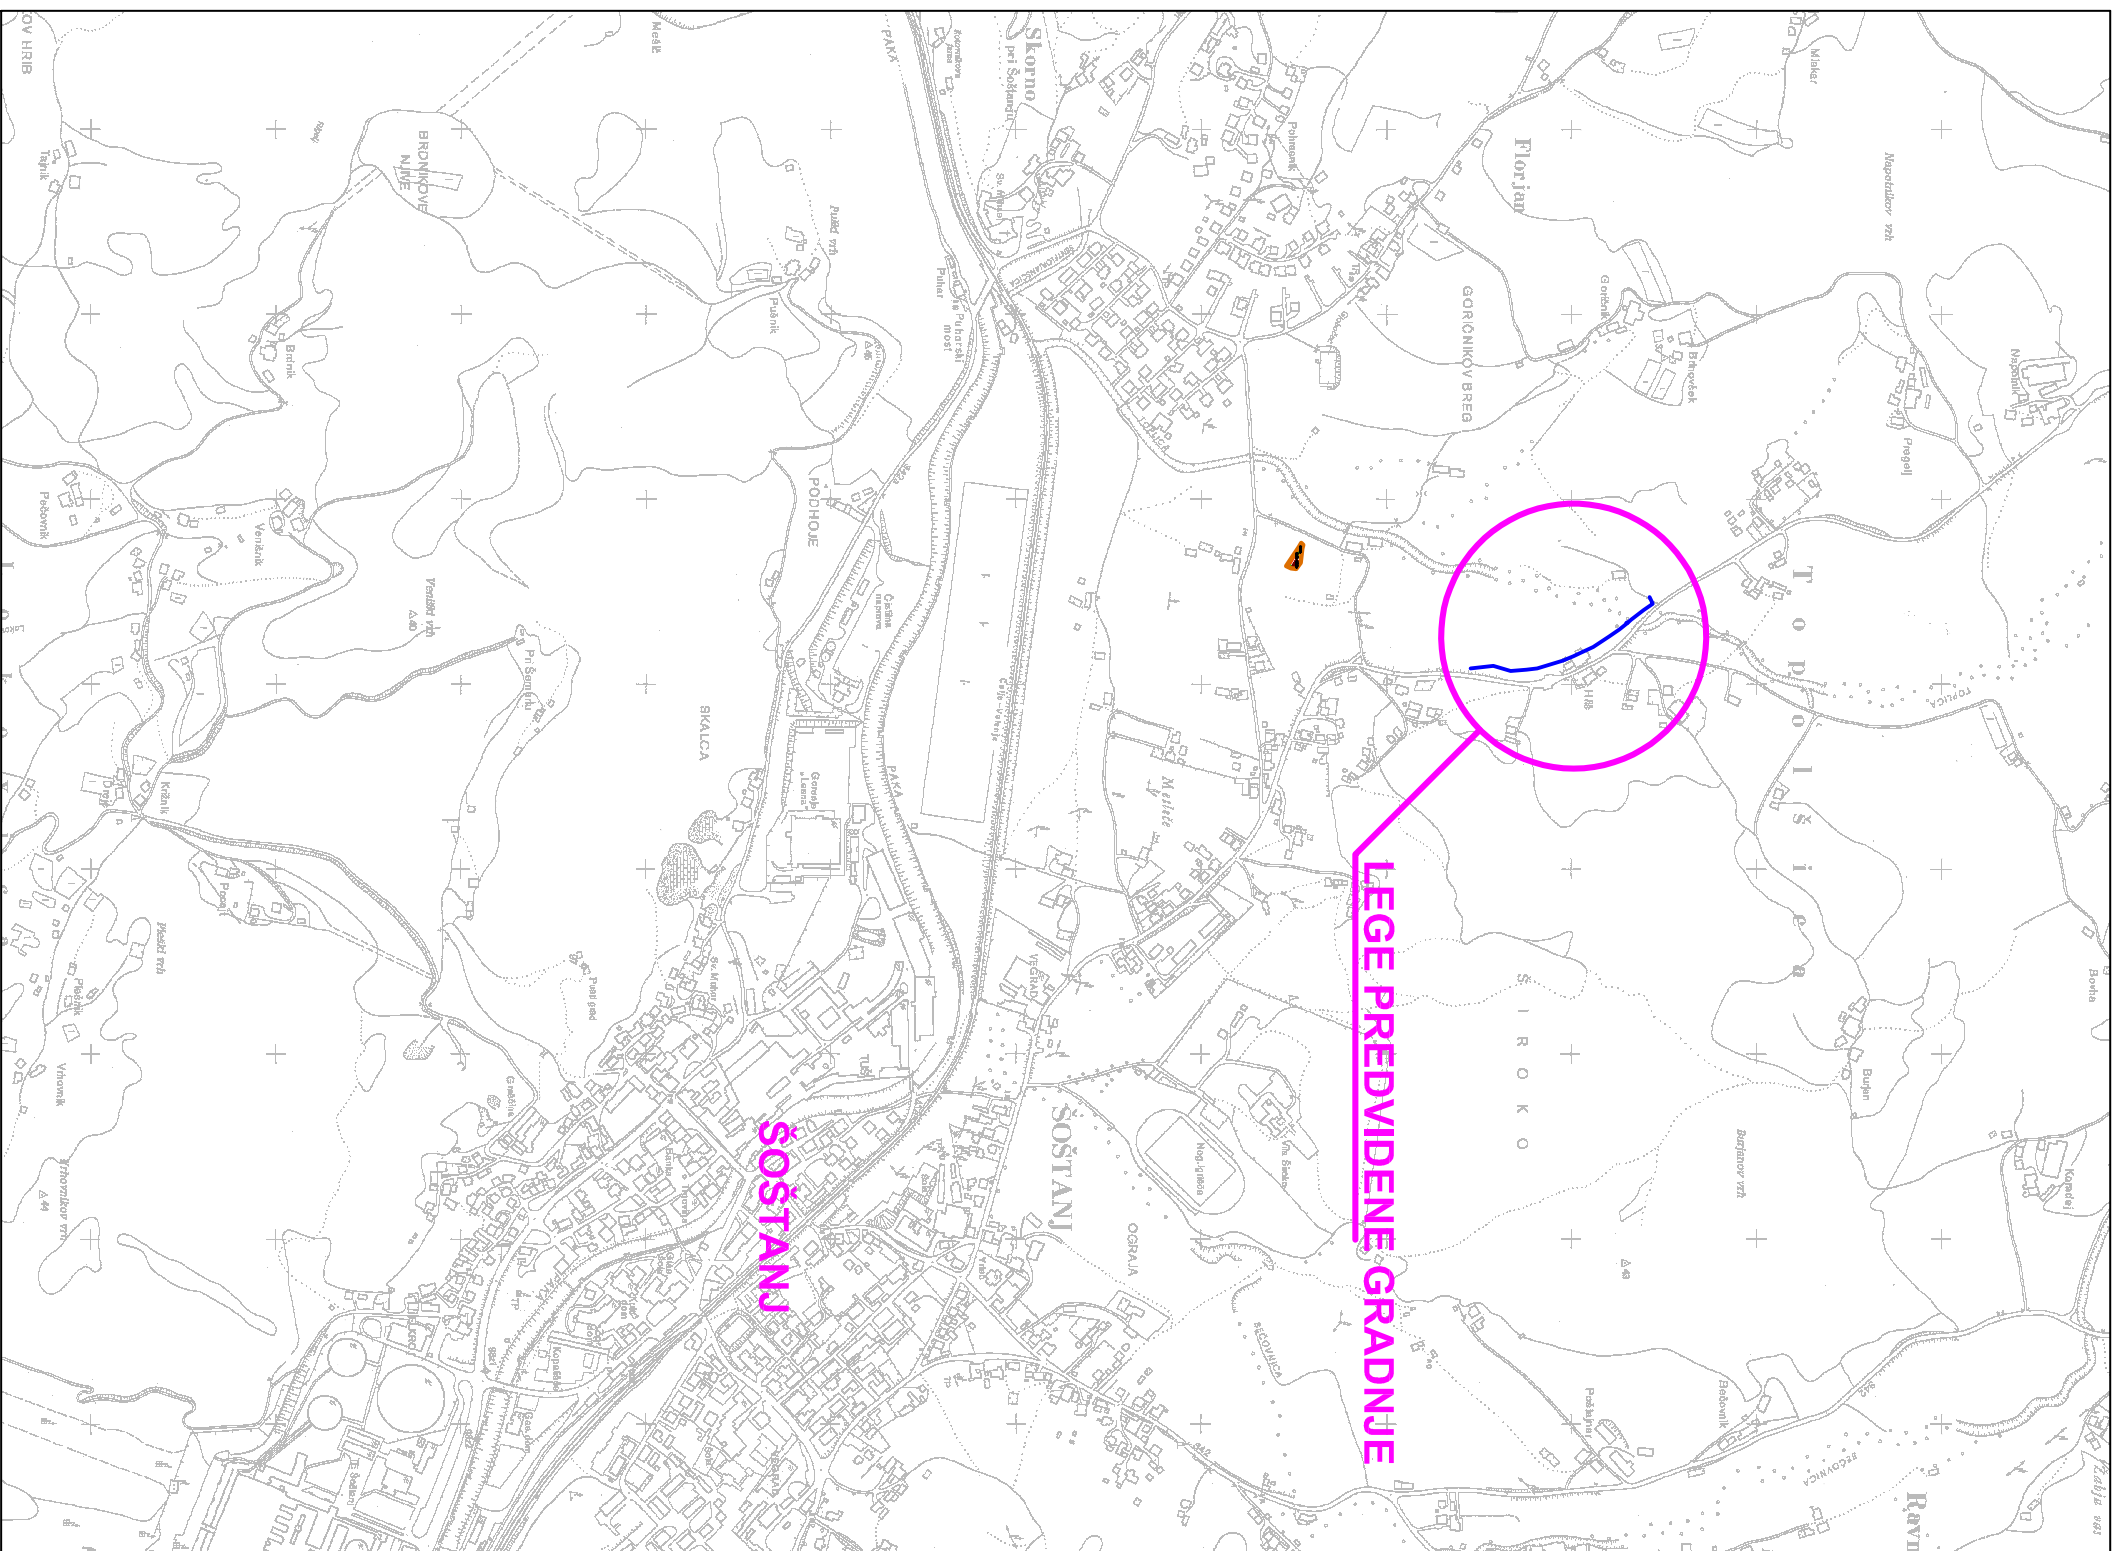

Investitor:		Trnov trg 1 3320 Velenje OBČINA ŠOŠTANJ Trg svobode 12 3320 Šoštanj OBČINA ŠMARTNO OB PAKI Šmartno ob Paki 69 3327 Šmartno ob Paki		Objekt: VODOVOD ŠOŠTANJ, ODSEK METLEČE-MATKO	
Projektant: KOMUNALNO PODJETJE VELENJE, d.o.o. Koroška cesta 37/b, 3320 Velenje SLUŽBA INVESTITCIJ IN PROJEKTOV		Vrsta načrta/prikaza: 3 NAČRT GRADBENIH KONSTRUKCIJ IN DRUGI GRADBENI NAČRTI			
Vsečina: GRAFIČNI PRIKAZ LEGE PREDVIDENE GRADNJE		Merilo: 1:10000			
Odgovorni vodja projekta:	Vid Žgajner, univ. dipl. inž. grad.	Id.št.: G - 3711	Vrsta projekta: PGD		
Odgovorni projektant:	Vid Žgajner, univ. dipl. inž. grad.	Id.št.: G - 3711	Št. projekta: 313-VO/2016		
Sodelavec - projektant:					
Datum:	Avrust 2016		Št. lista: 3.5.1.1		