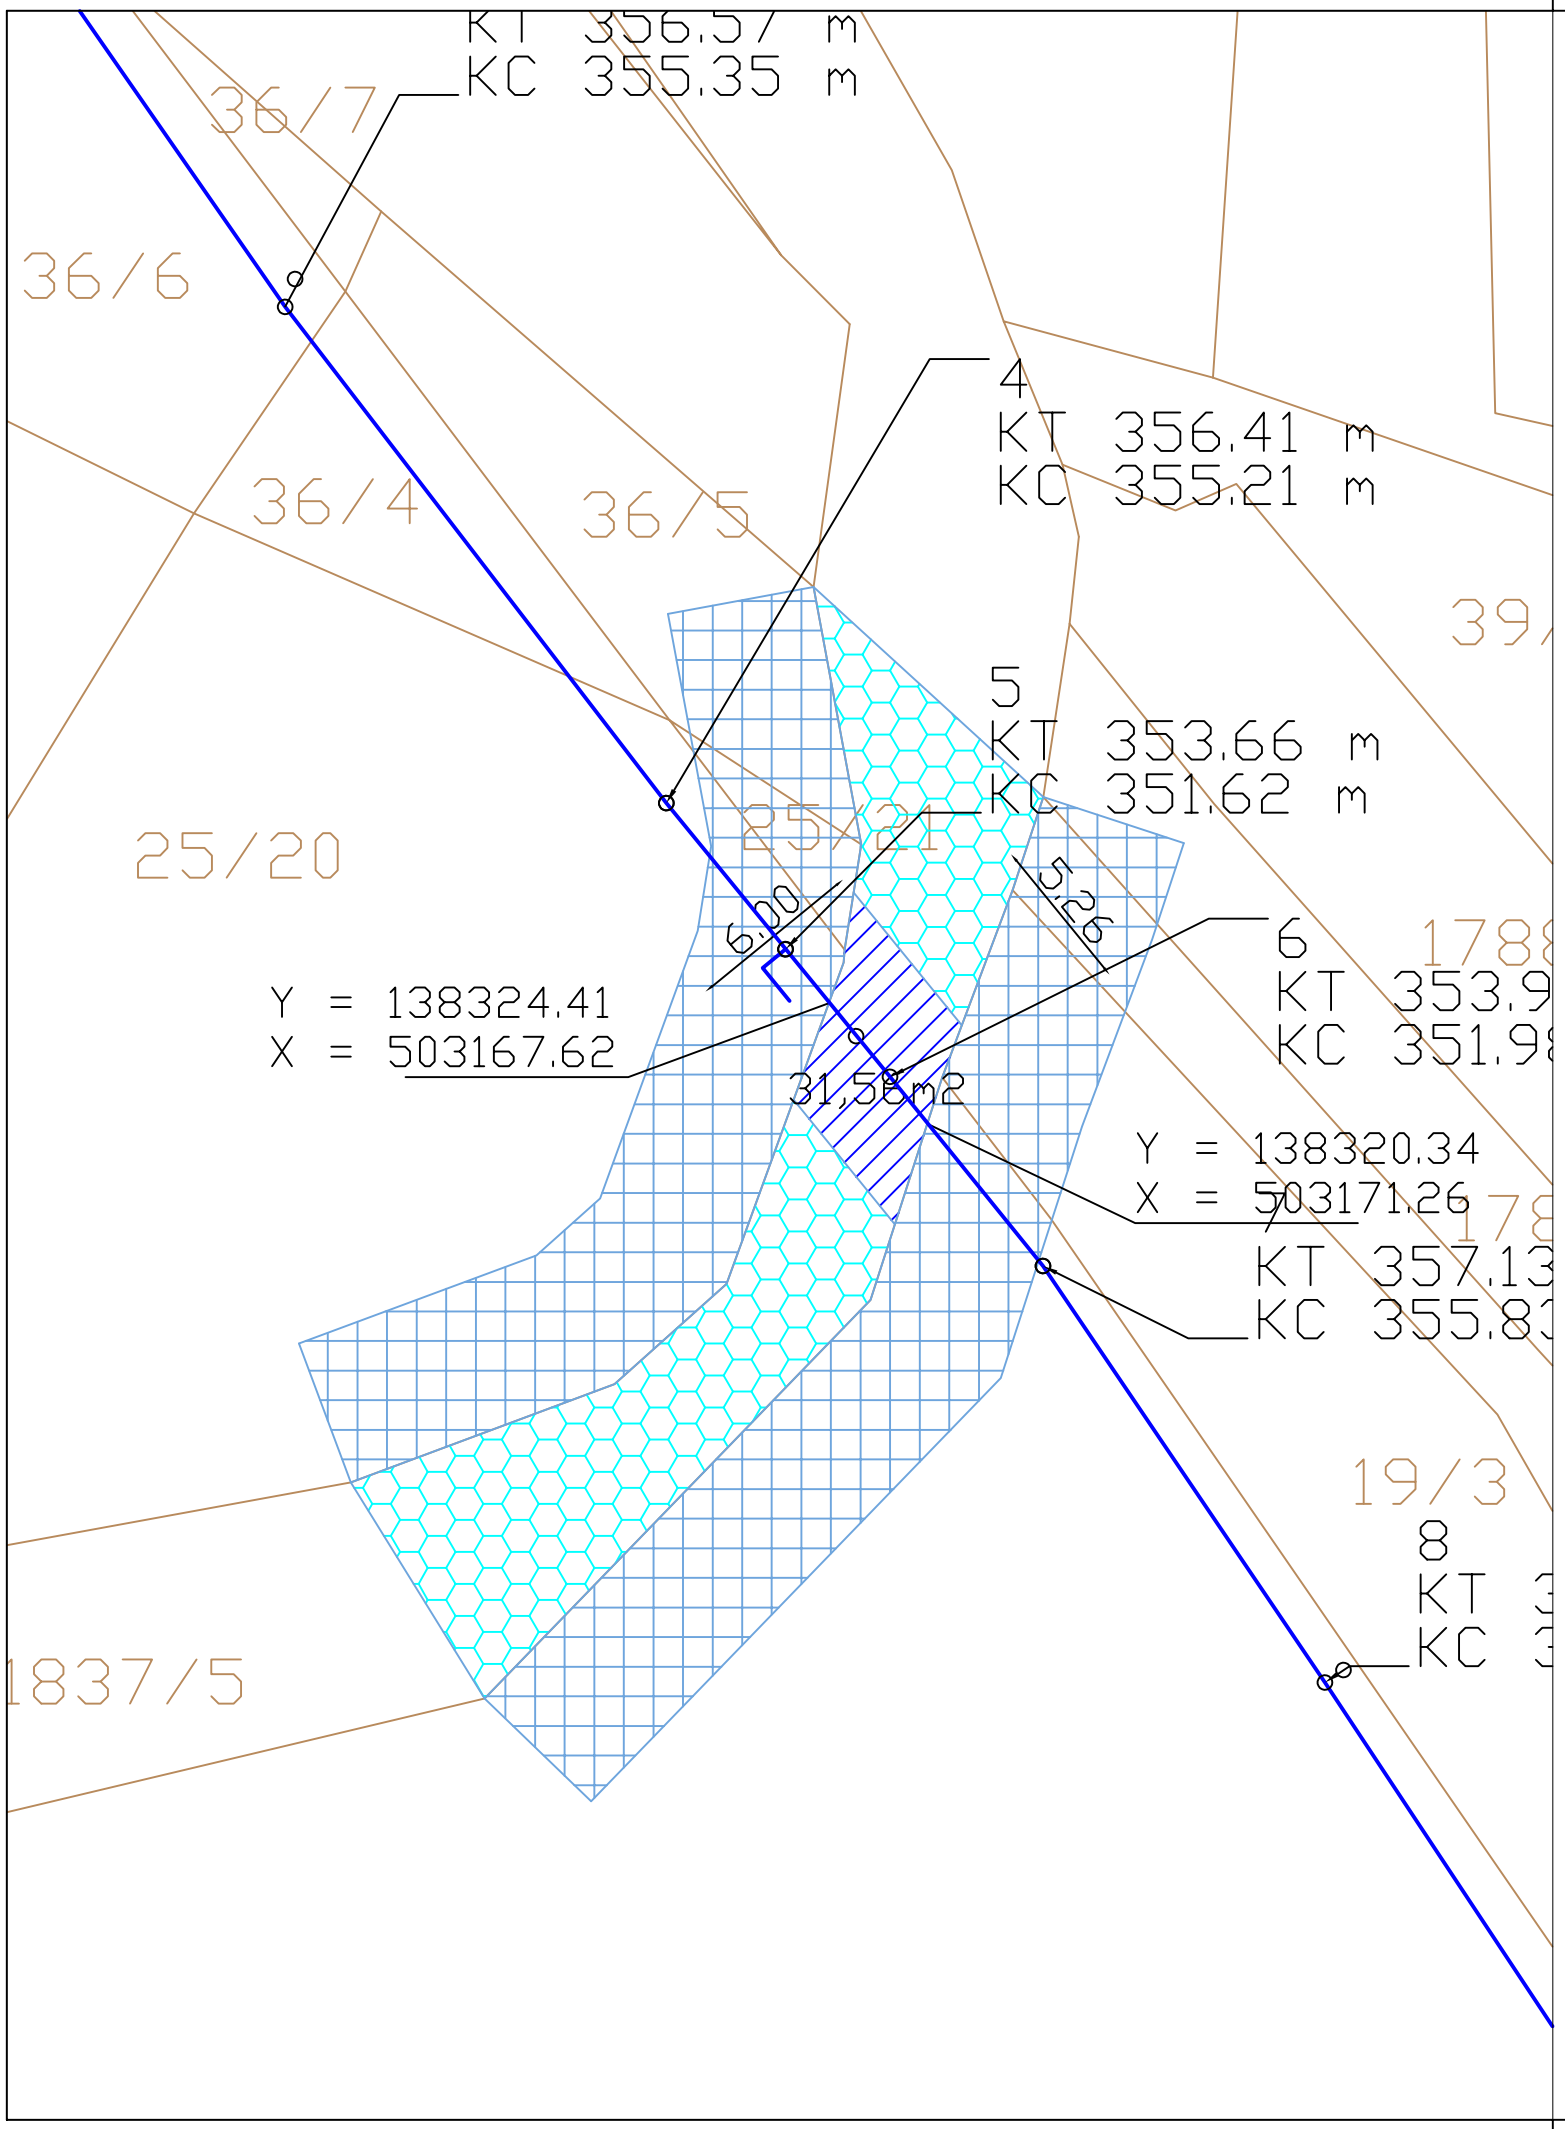

Legenda:

	Obstoječe	Predvideno
Vodovod		
Varovalni pas vodotoka		
Vplivno ombmočje posega		
Vodotok		

Investitor: MESTNA OBČINA VELENJE, Titov trg 1, 3320 Velenje; OBČINA ŠMARTNO OB PAKI, Šmartno ob Paki 69, 3327 Šmartno ob Paki; OBČINA ŠOŠTANJ, Trg svobode 12, 3325 Šoštanj			Objekt: **VODOVOD ŠOŠTANJ, ODSEK METLEČE-MATKO**
Projektant: **KOMUNALNO PODJETJE VELENJE, d.o.o.** Koroška cesta 37/b, 3320 Velenje, SLUŽBA INVESTICIJ IN RAZVOJA			Vrsta načrta/prikaza: **3 NAČRT GRADBENIH KONSTRUKCIJ IN DRUGI GRADBENI NAČRTI**
Vsebina: **GRAFIČNI PRIKAZ POTEKA PREDVIDENEGA VODOVODA PO VODNEM ZEMLJIŠČU**			Merilo: **1:250**
Odgovorni vodja projekta:	Vid Žgajner, univ. dipl. inž. grad.	Id.št.: G - 3711	Vrsta projekta: **PGD**
Odgovorni projektant:	Vid Žgajner, univ. dipl. inž. grad.	Id.št.: G - 3711	Št. projekta: **313-VO/2016**
Sodelavec - projektant:			
Datum:	**Avgust 2016**		Št. lista: **3.5.1.4**