


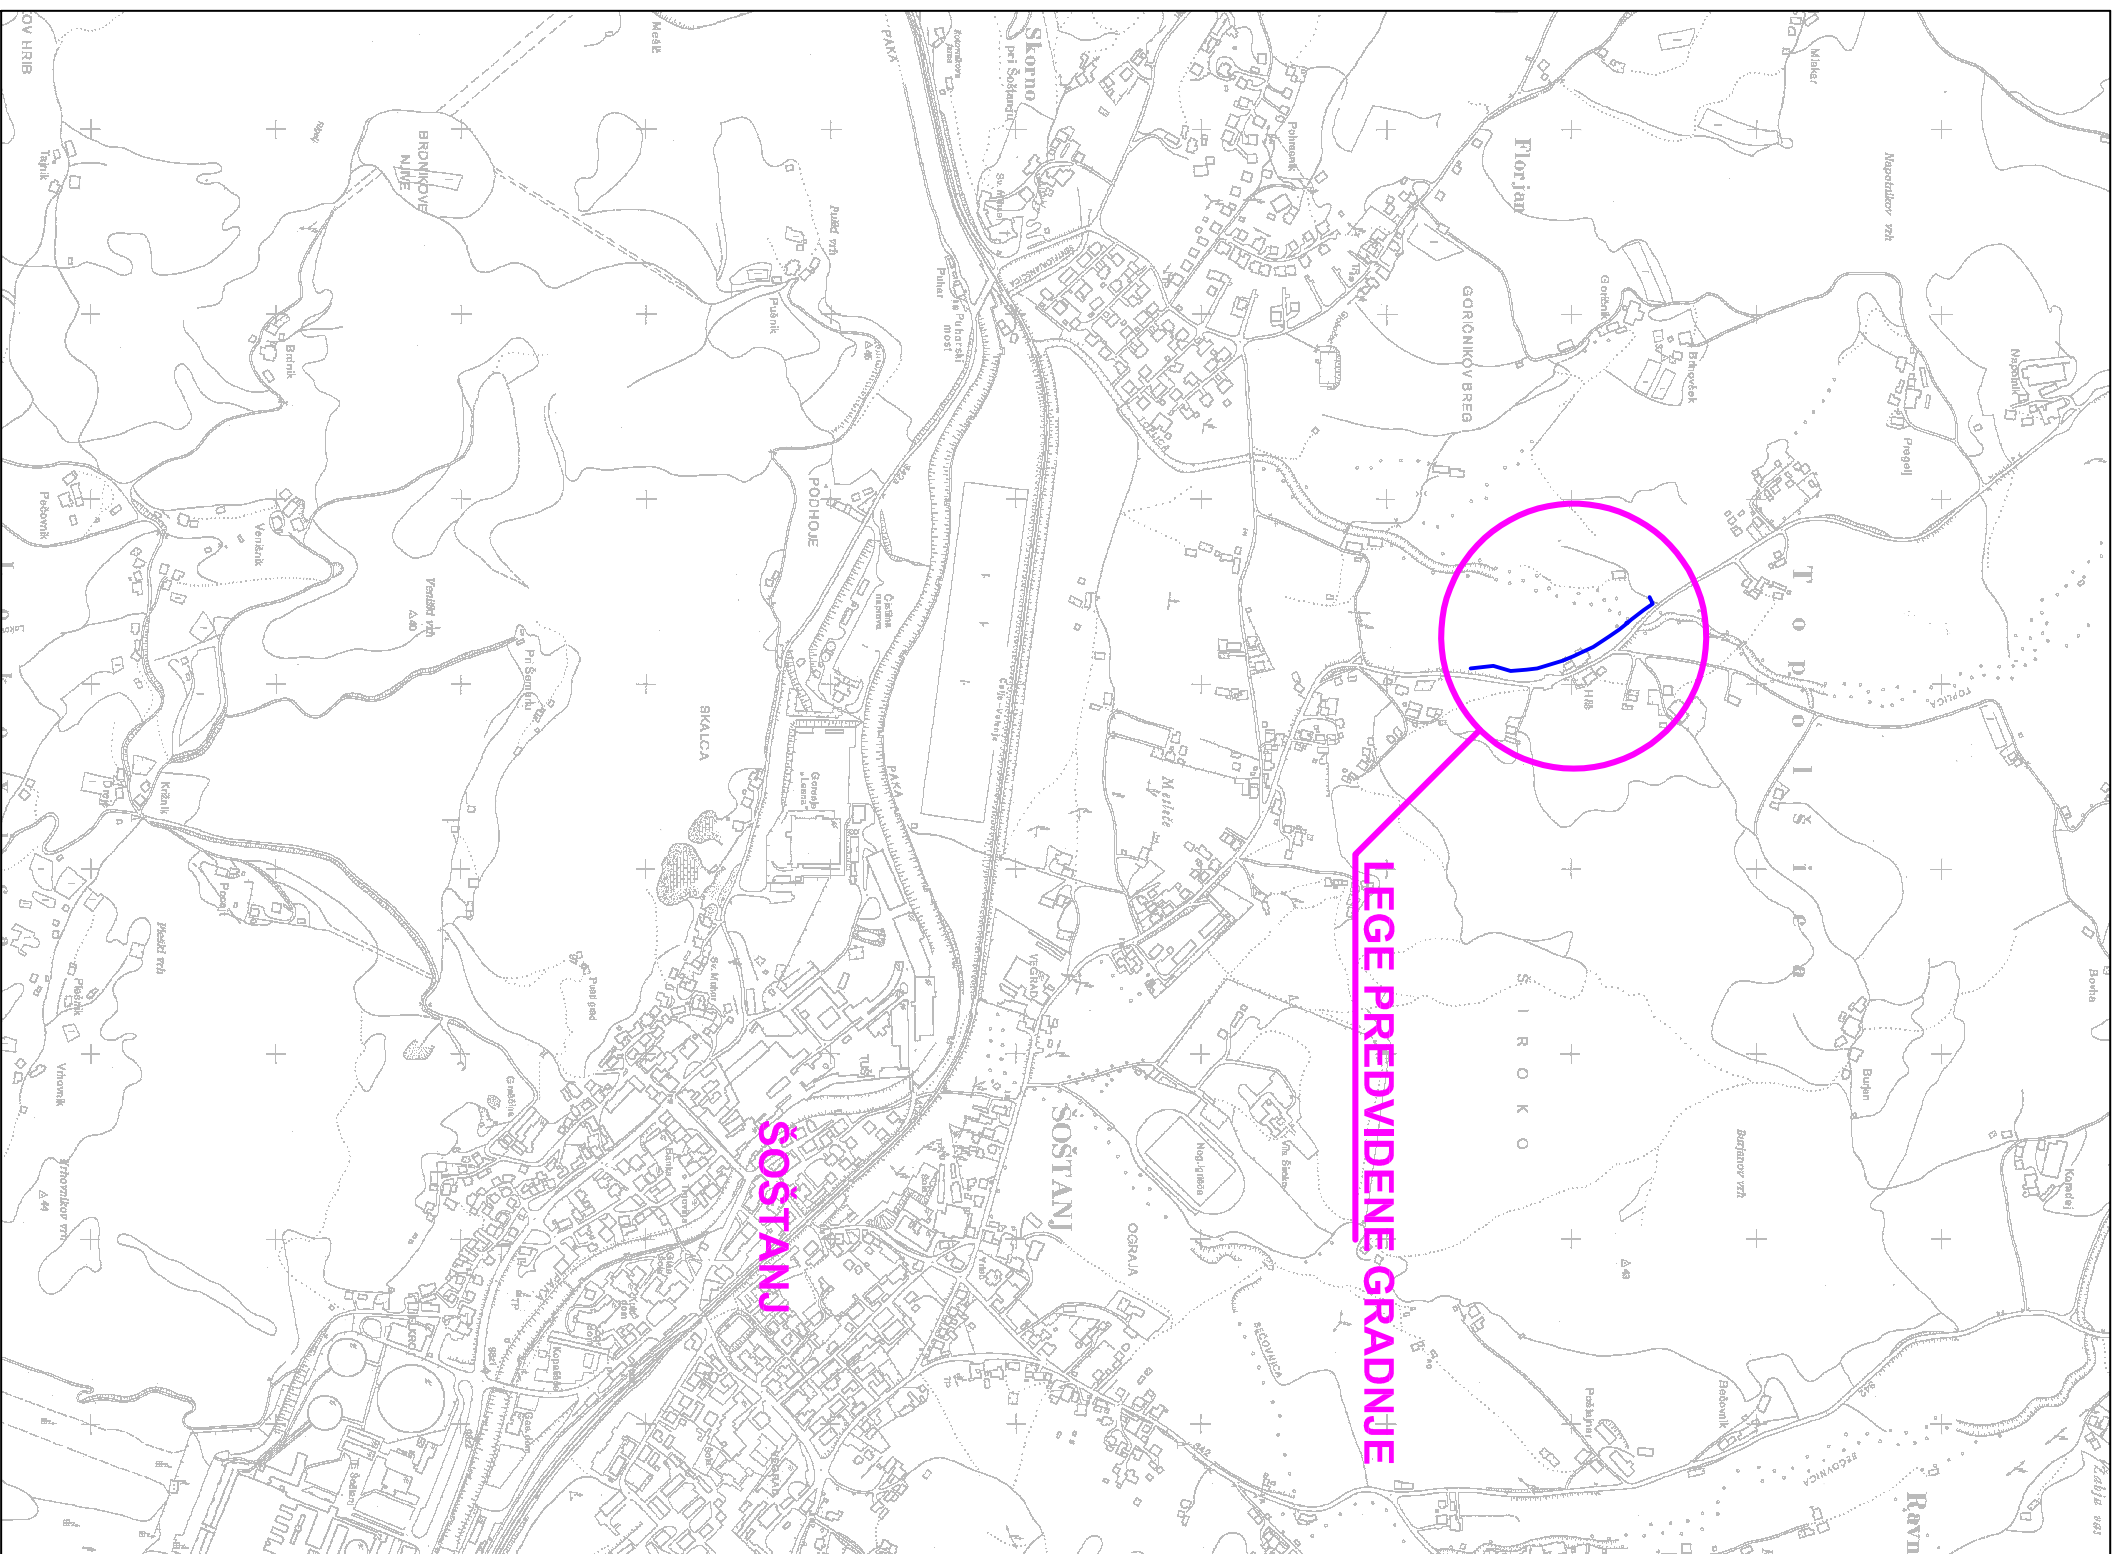

Investitor:  MESTNA OBČINA VELENJE Titov trg 1 3320 Velenje  OBČINA ŠOŠTANJ Trg svobode 12 3323 Šoštanj  OBČINA ŠMARTNO OB PAKI Šmartno ob Paki 89 3327 Šmartno ob Paki		Objekt: VODOVOD ŠOŠTANJ, ODSEK METLEČE-MATKO	
Projektant:  KOMUNALNO PODJETJE VELENJE, d.o.o. Koroška cesta 37/b, 3320 Velenje  SLUŽBA INVESTICIJ IN RAZVOJA		Vrsta načrta/prikaže: 3 NAČRT GRADBENIH KONSTRUKCIJ IN DRUGI GRADBENI NAČRTI	
Vsebina: GRAFIČNI PRIKAZ LEGE PREDVIDENE GRADNJE		Merilo: 1:10000	
Odgovorni vodja projekta:		Id št.: G - 37/11	
Odgovorni projektant:		Id št.: G - 37/11	
Sodelavec - projektant:			
Datum:		Julij 2017	Št. lista: 3.5.1.11
		Vrsta projekta: PZI	Št. projekta: 313-VO/2016