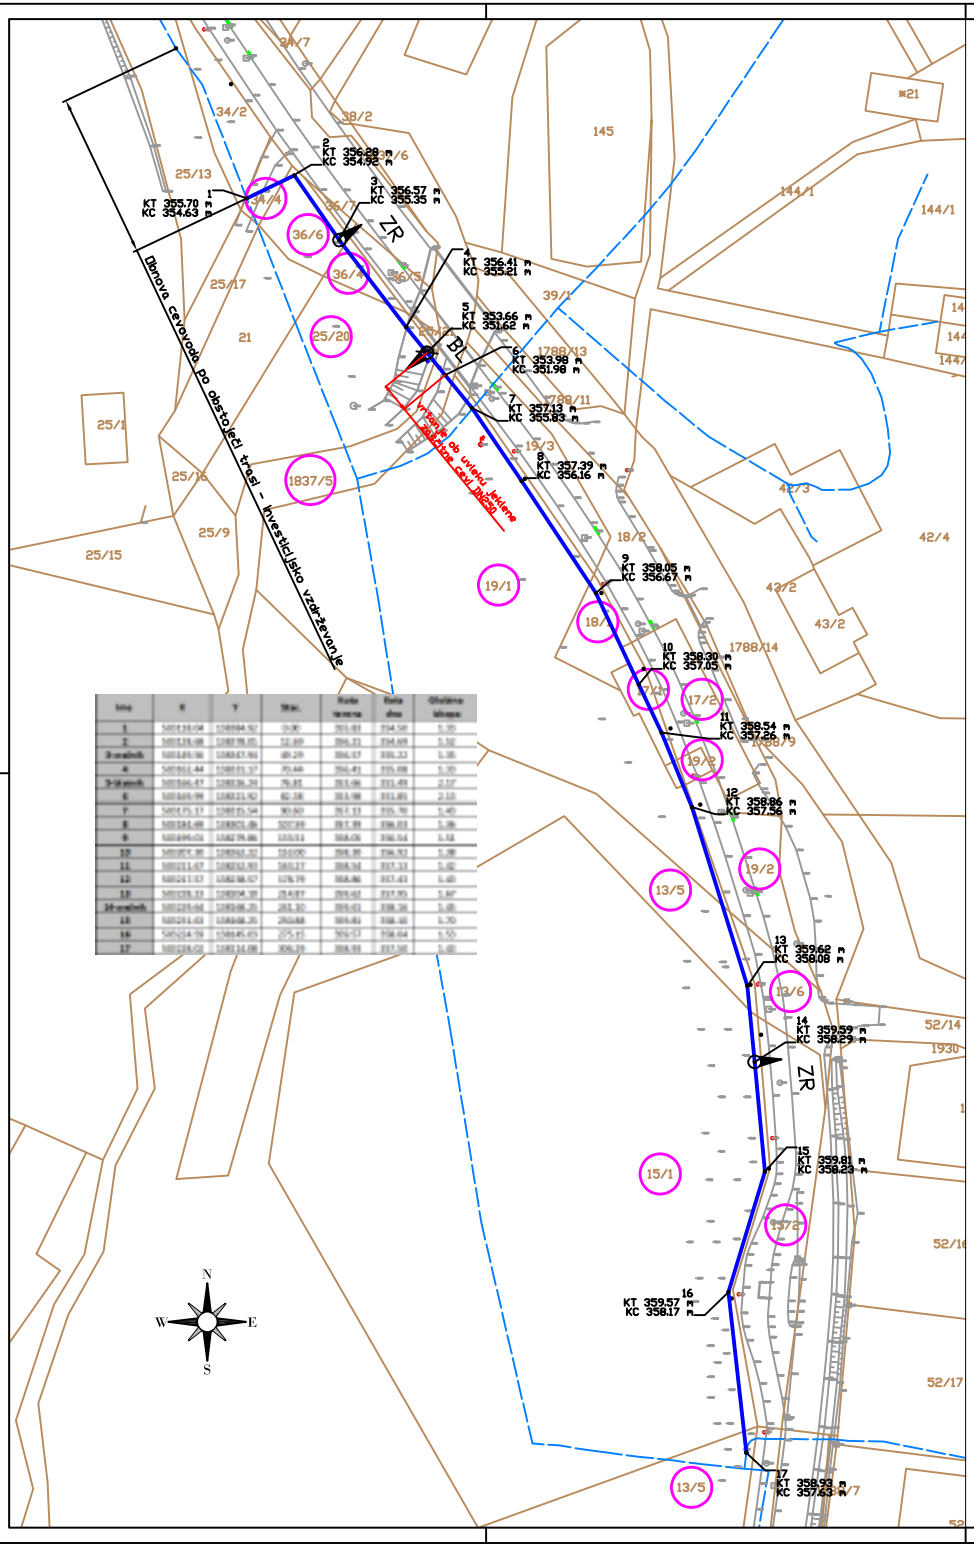

Legenda:	Obstoječe	Predvideno
Kanalizacija		
Elektro vodi		
Telekom vodi		
Telemach vodi		
T2 vodi		
Vročevod		
Vodovod		
Parcelne meje		
Zaščitna cev		

Investitor:		Objekt: VODOVOD ŠOŠTANJ, ODSEK METLEČE-MATKO	
Projektant:	KOMUNALNO PODJETJE VELENJE, d.o.o. Koroška cesta 37/b, 3320 Velenje	Vrsta načrta/poročila: 3 NAČRT GRADBENIH KONSTRUKCIJ IN DRUGI GRADBENI NAČRTI	
Vsebina:	GRAFIČNI PRIKAZ PREDVIDENEGA VODOVODA S POPISOM ZEMLJIŠKIH PARCEL IN ZAKOLIČBO		Merilo: 1:500
Odgovorni vodja projekta:	Vid Žgajner, univ. dipl. inž. grad.	Id.št.: G - 3711	Vrsta projekta: PZI
Odgovorni projektant:	Vid Žgajner, univ. dipl. inž. grad.	Id.št.: G - 3711	Št. projekta: 313-VO/2016
Sodelavec - projektant:			
Datum:	Julij 2017		Št. lista: 3.5.1.2