


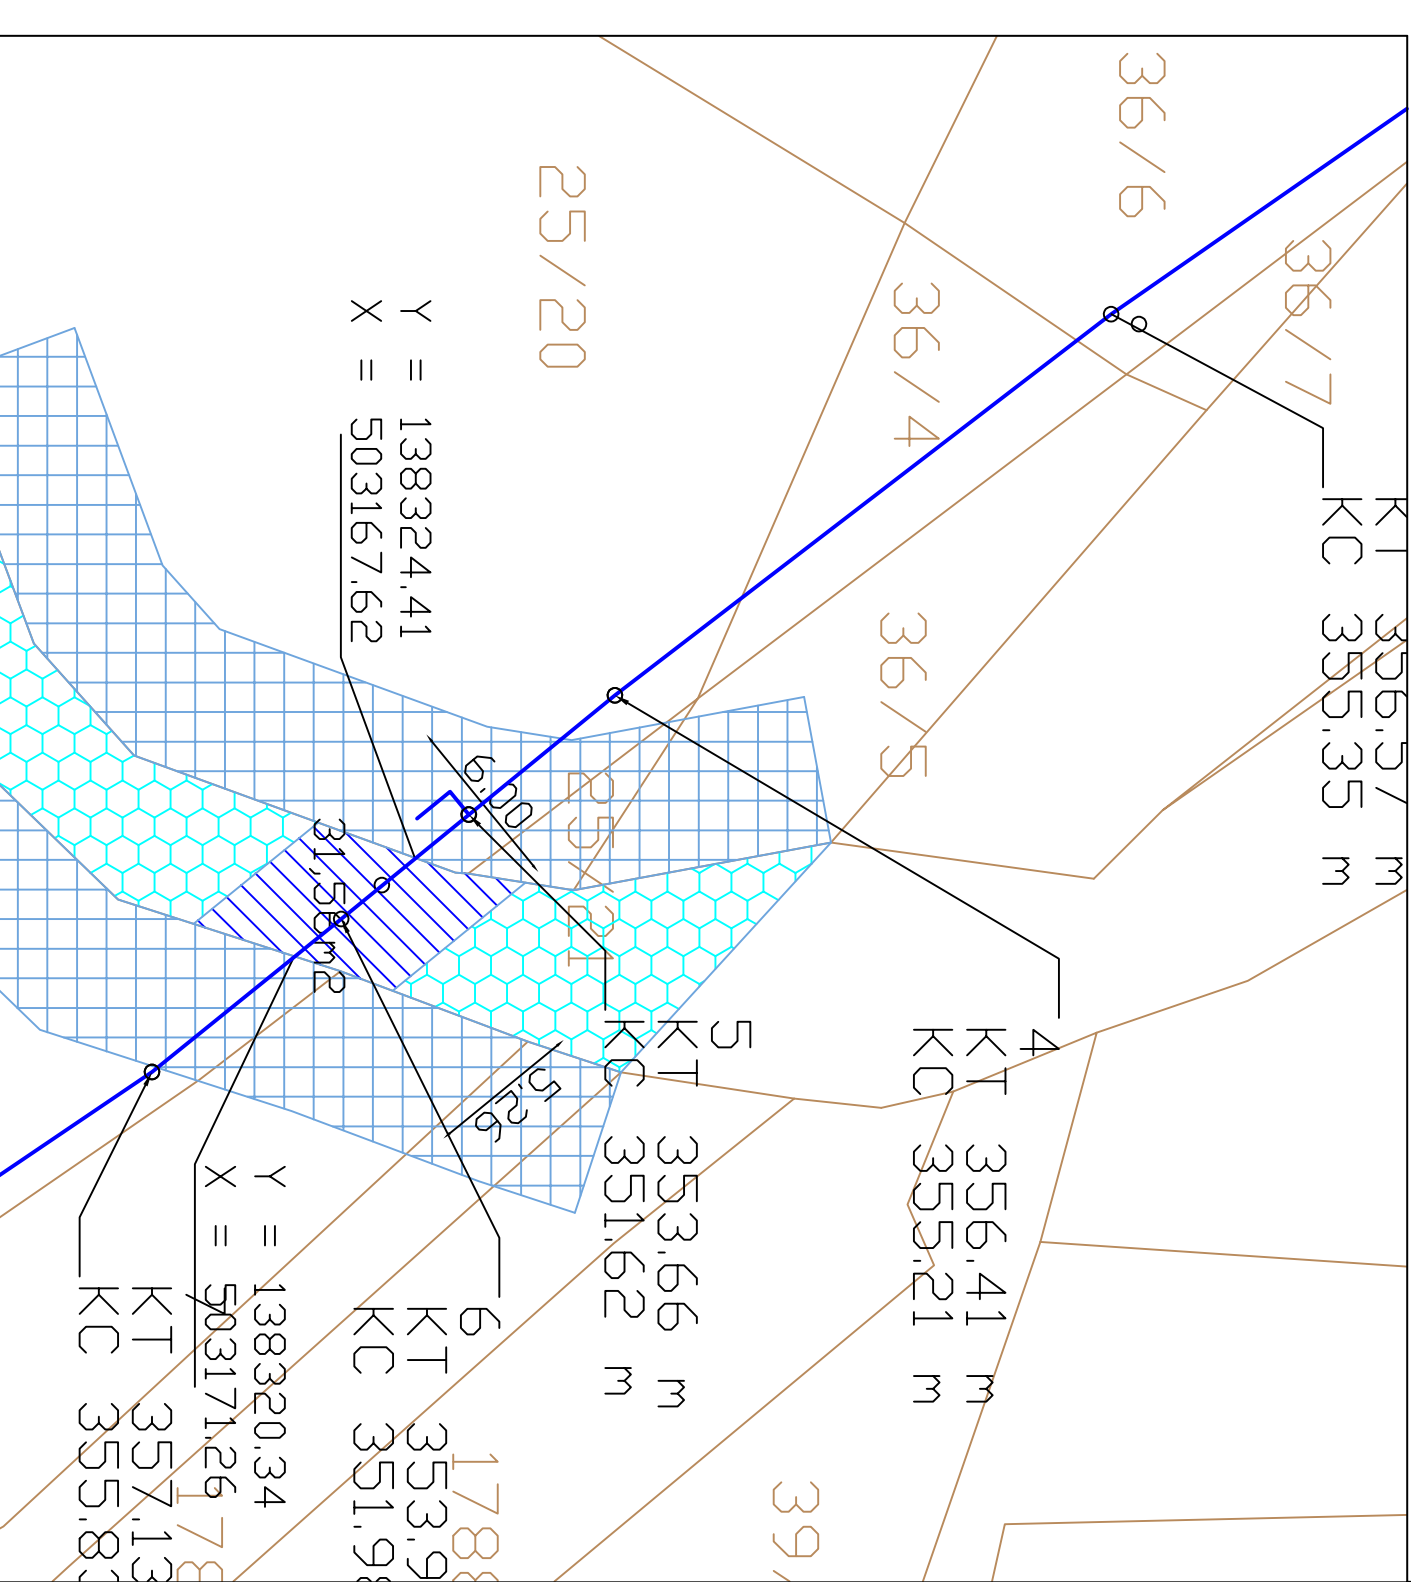

Legenda:	
Obstoječe	Predvideno
Vodovod	
Varovalni pas vodotoka	
Vplivno območje posega	
Vodotok	

Investitor:		Objekt:	
 MESTNA OBČINA VELENJE Tivolj trg 1 3320 Velenje		VODOVOD ŠOŠTANJ, ODSEK METLEČE-MATKO	
Projektant:		Vrsta načrta/prikaža:	
 VELESNABJE, d.o.o. Koroška cesta 37/b, 3320 Velenje		3 NAČRT GRADBENIH KONSTRUKCIJ IN DRUGI GRADBENI NAČRTI	
Vsečina:		Merilo:	
GRAFIČNI PRIKAZ POTEKA PREDVIDENEGA VODOVODA PO VODNEM ZEMLJIŠČU		1:250	
Odgovorni vodja projekta:		Id. št.: G - 3711	Vrsta projekta:
Vid Žgajner, univ. dipl. inž. grad.			PZI
Odgovorni projektant:		Id. št.: G - 3711	Št. projekta:
Sodelavec - projektant:			313-VO/2016
Datum:		Julij 2017	Št. lista:
			3.5.1.4