


VZPOREDNI POTEK TOPLOVODA IN REKE PAKE

M 1:100

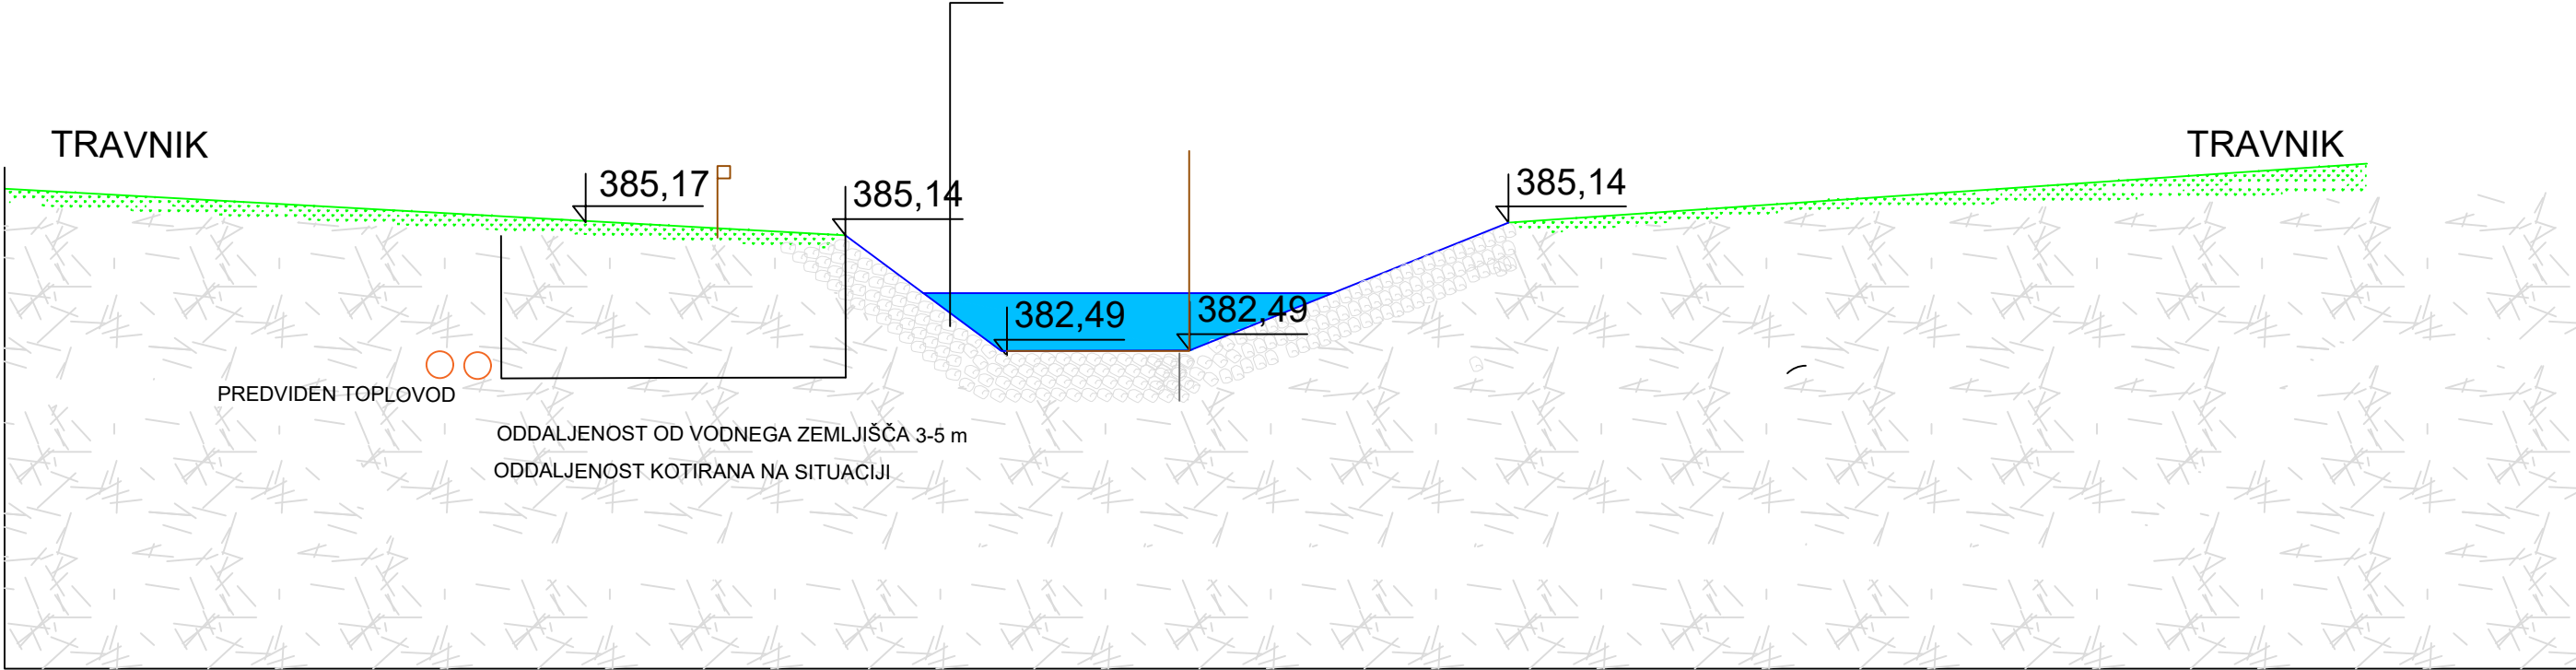

Investitor:  MESTNA OBČINA VELENJE Titov trg 1, 3320 Velenje in  OBČINA ŠOŠTANJ Trg svobode 12, 3325 Šoštanj		Objekt: PREVEZAVA SEKUNDARNEGA OMREŽJA IZ TPP 350 NA TPP 412		
Projektant:  KOMUNALNO PODJETJE VELENJE, d.o.o. Koroška cesta 37/b, 3320 Velenje SLUŽBA INVESTICIJ IN RAZVOJA		Vrsta načrta/prikaza: 3 NAČRT GRADBENIH KONSTRUKCIJ IN DRUGI GRADBENI NAČRTI		
Vsebina: PREČNI PREREZ STRUGE REKE PAKE IN PREDVIDENEGA TOPLOVODA				Merilo: 1:50
Odgovorni vodja projekta:	Nebojša TOLIMIR, dipl.inž.str.	Id.št.: S -1827		Vrsta projekta: PZ
Odgovorni projektant:	mag. Lučka Čampa, univ.dipl.inž.vod.kom.inž.	Id.št.: G -3280		Št. projekta: 307-TO/2016
Sodelavec - projektant:				
Datum:	maj 2018			Št. lista: 3.5.3.1