


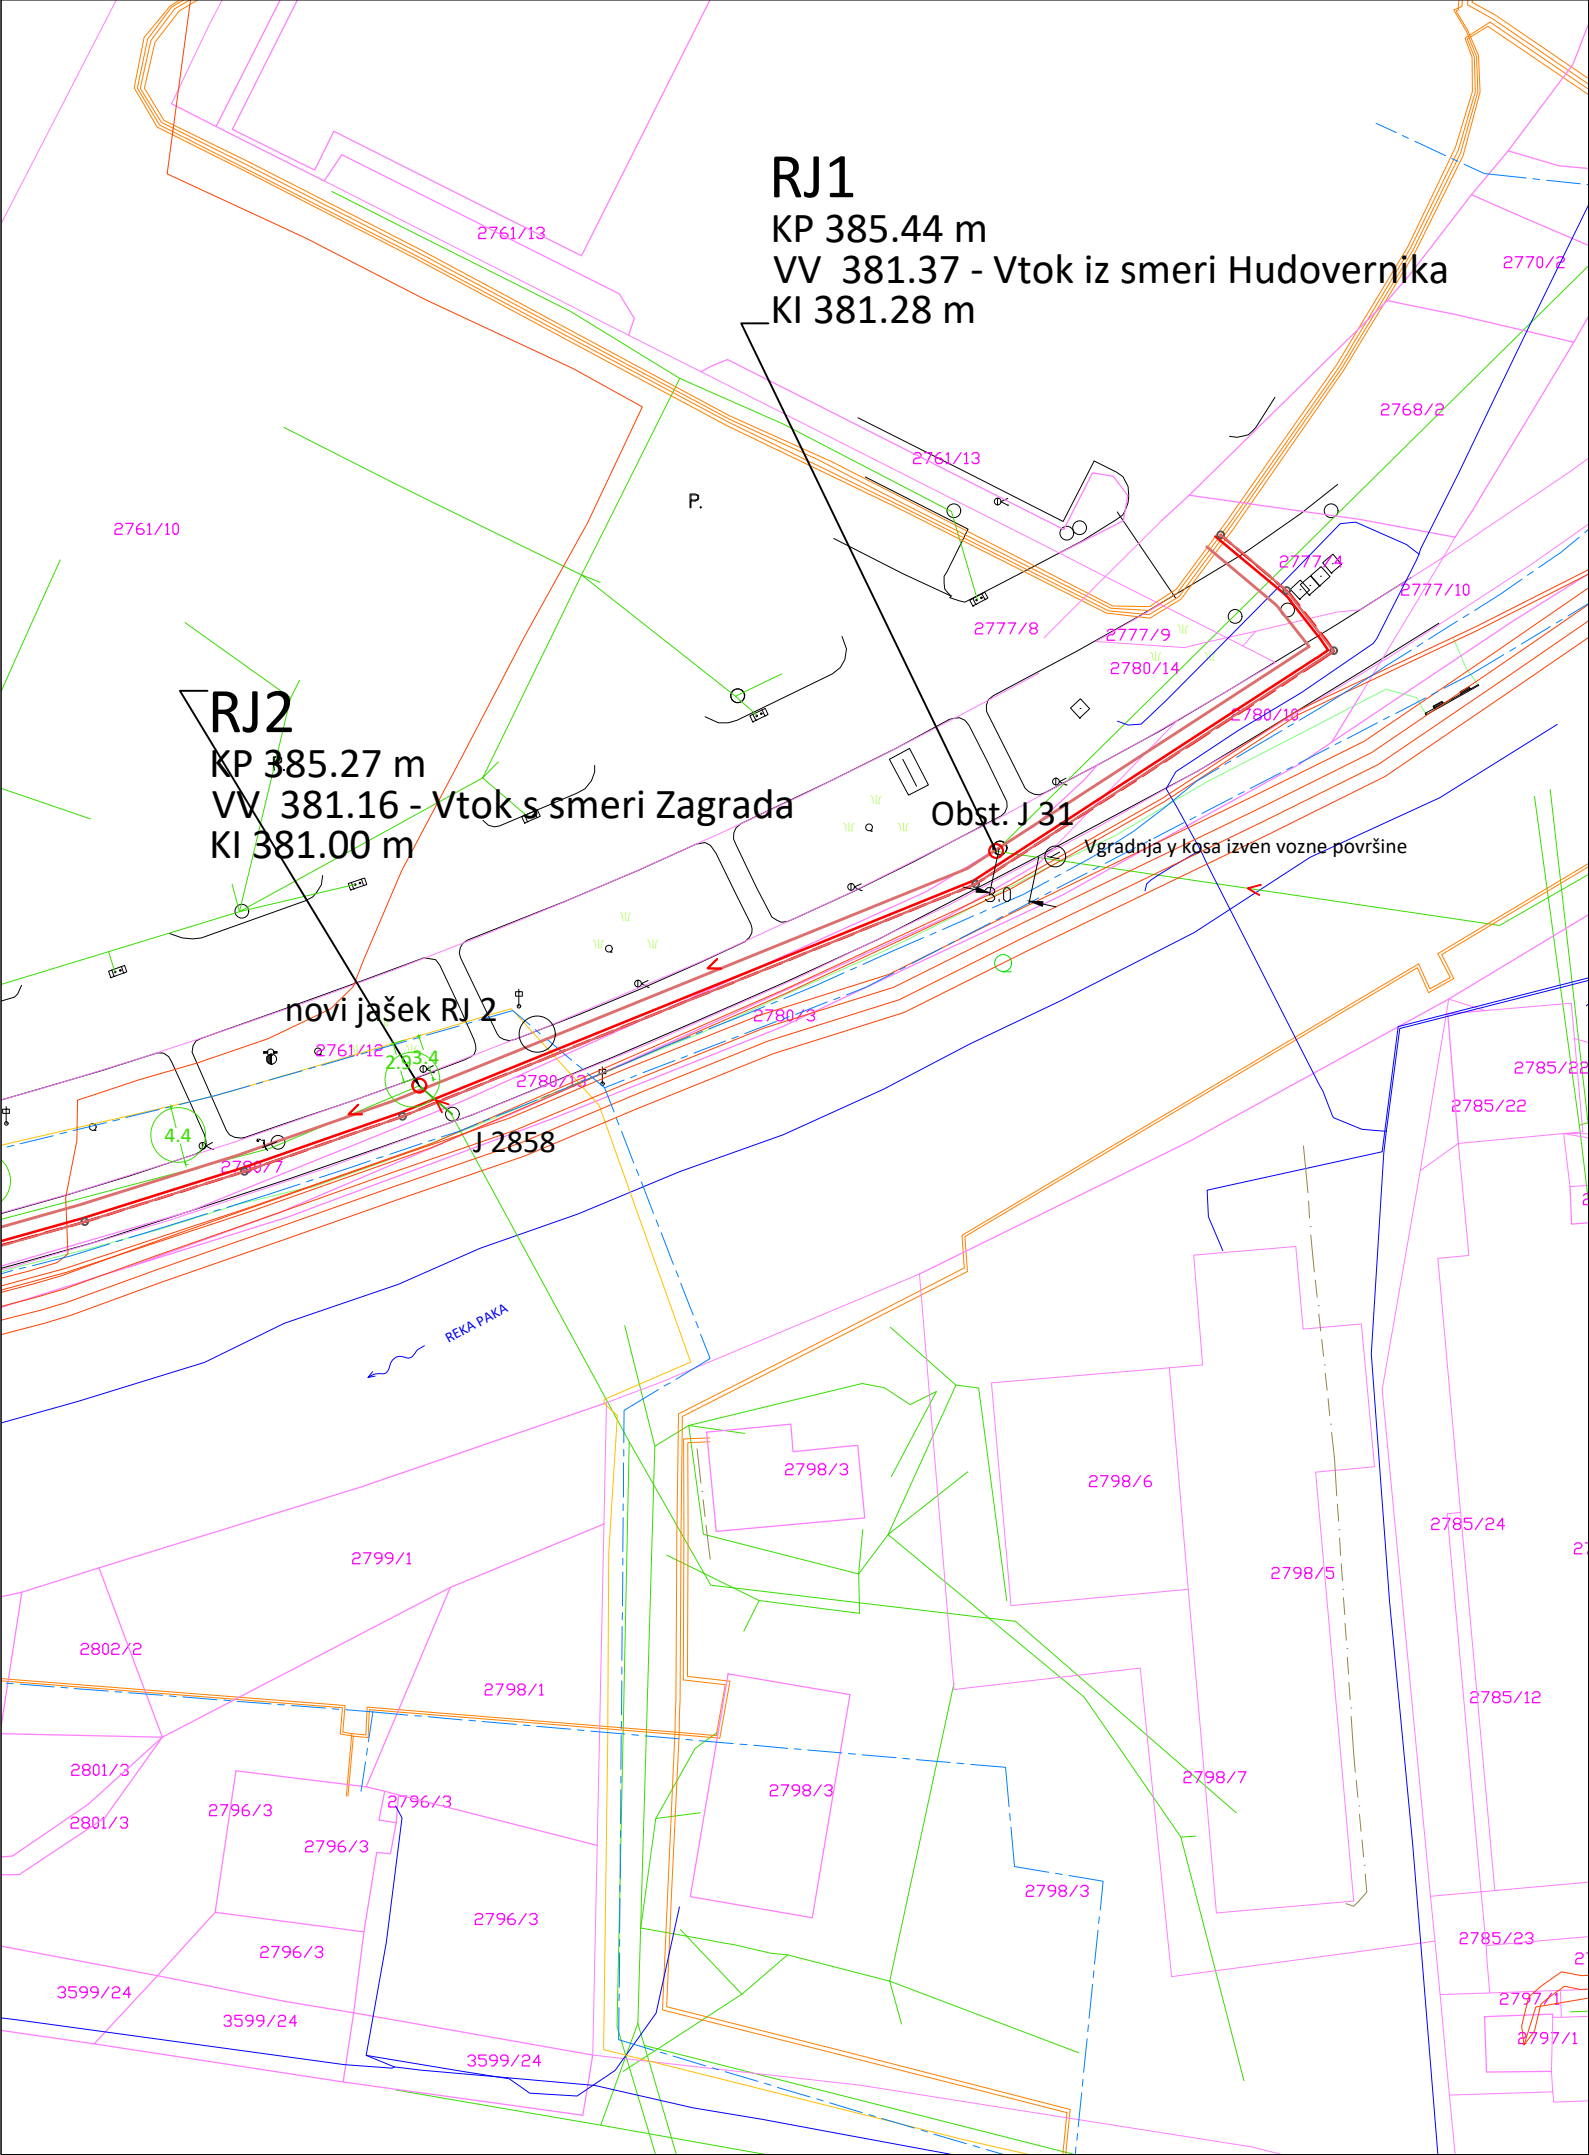

	Obstoječe	Predvideno
Plinovod		
Kanalizacija		
Vodovod		
Elektro vod		
TK vod (Telemach)		
TK vod (Telekom)		
Toplovod/ vročevod		
Varovalni pas 3+3 m		
Jašek na vročevodu		
Parcele	1234/5	1234/5

Sprememba:	Opis spremembe:	Datum:	Podpis:

Investitor: MESTNA OBČINA VELENJE Titov trg 1, 3320 Velenje OBČINA ŠOŠTANJ Trg svobode 12, 3325 Šoštanj OBČINA ŠMARTNO OB PAKI Šmartno ob Paki 69, 3327 Šmartno ob Paki		Objekt: Obnova jaška J31 in postavitve novega jaška RJ 2 na magistralnem kolektorju Velenje - Šoštanj	
Projektant: KOMUNALNO PODJETJE VELENJE, d.o.o. Koroška cesta 37/b, 3320 Velenje SLUŽBA INVESTICIJ IN RAZVOJA		Vrsta načrta/prikaza: 3 Načrt gradbenih konstrukcij in drugi gradbeni načrti	
Vsebina: SITUACIJA KANALIZACIJE			Merilo: M 1:1000
Odgovorni vodja projekta:	Lučka ČAMPA, univ.dipl.inž.vod.kom.inž.	Id.št.: G -3280	Vrsta projekta: PZI
Odgovorni projektant:	Lučka ČAMPA, univ.dipl.inž.vod.kom.inž.	Id.št.: G -3280	Št. projekta:
Sodelavec - projektant:			501-KA/2018
Datum:	Maj 2018		Št. lista: 3.5.3.1