


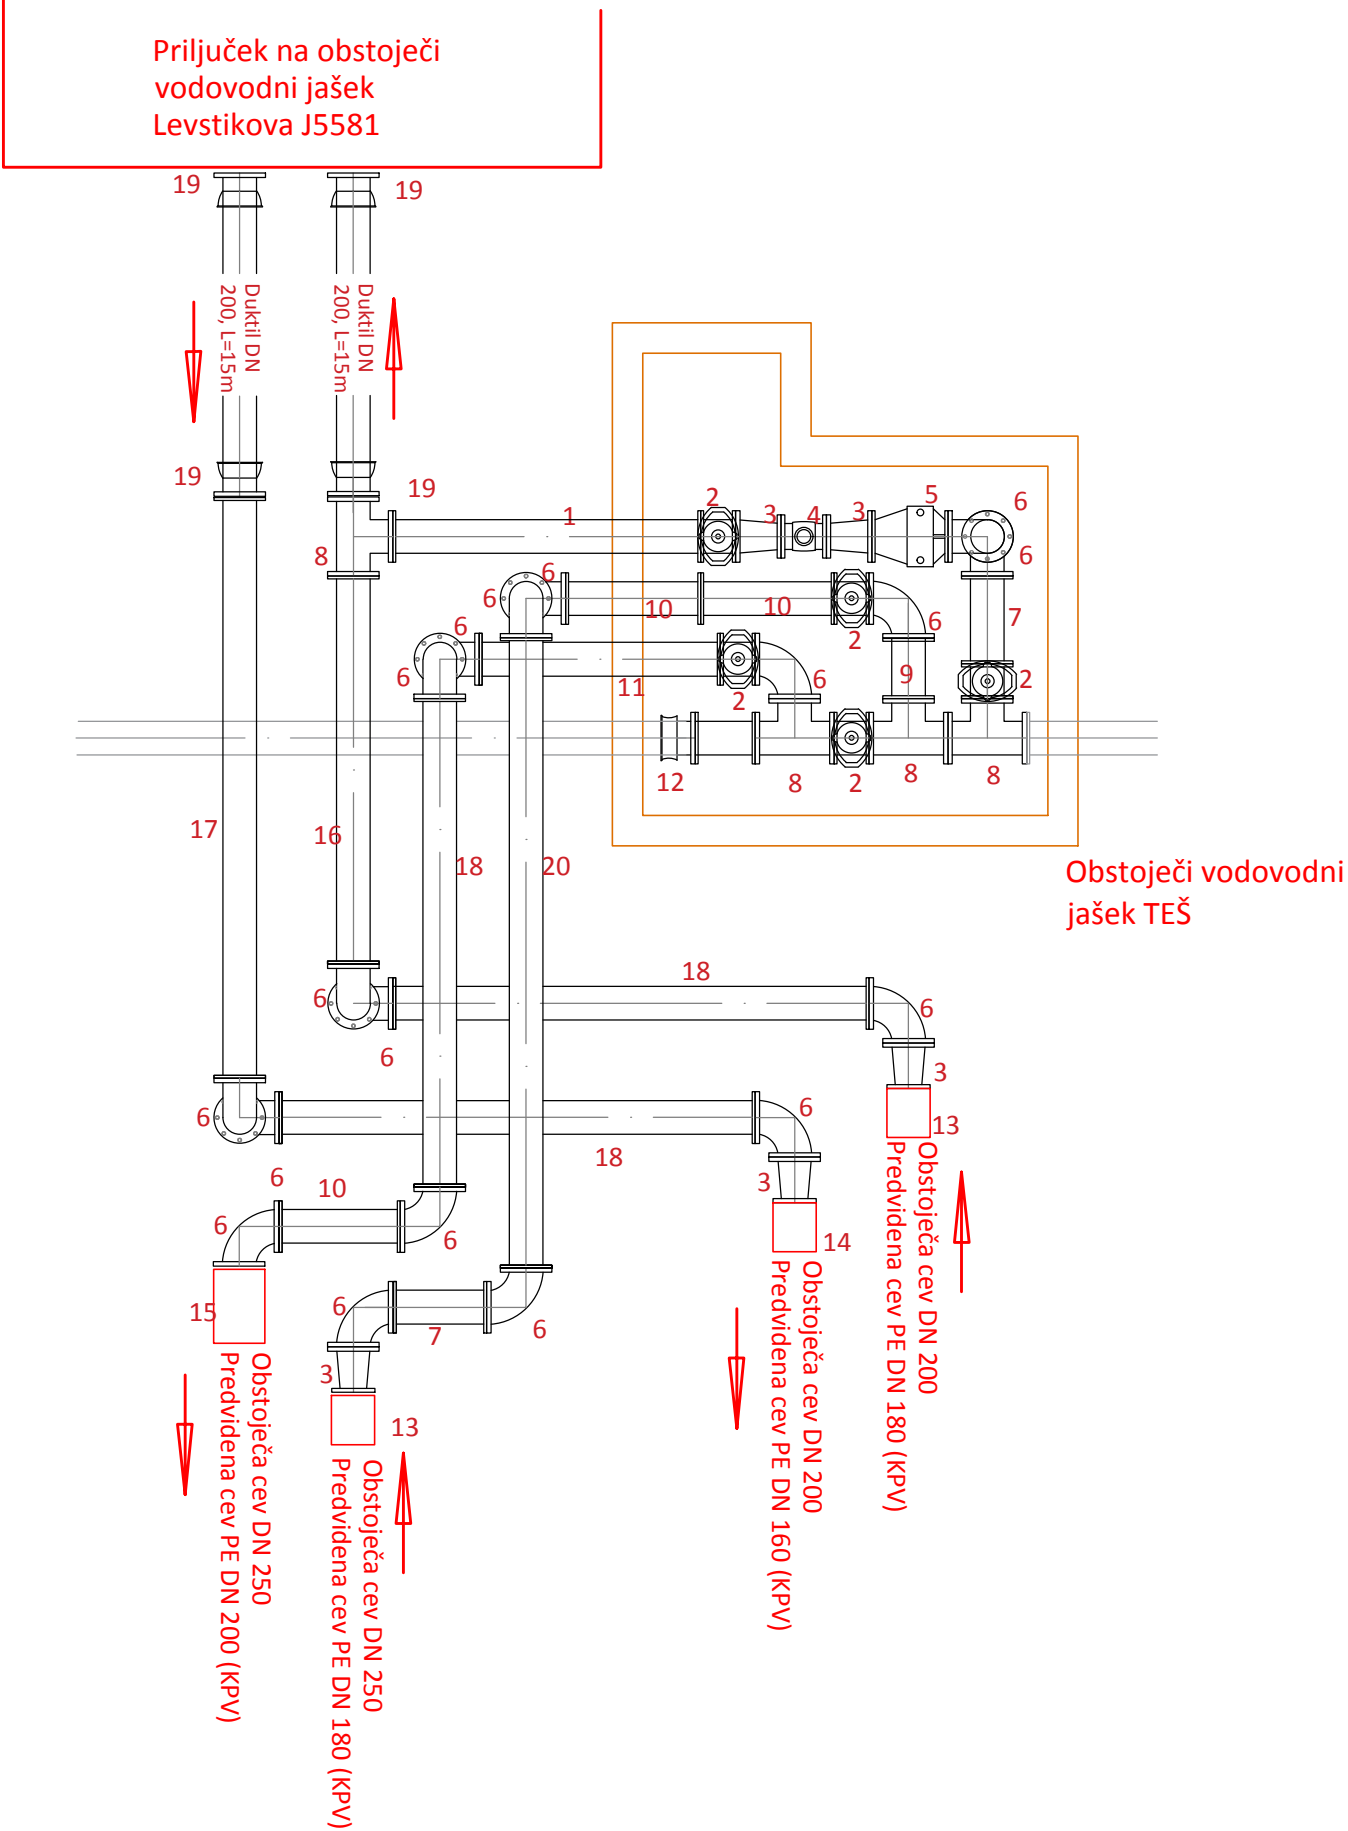

Shema Jašek TEŠ		
st.	opis	ko m.
1	FF kos PN 16 - DN 200, L=cca. 2,0 m	1
2	Zasun, kratki, s kolesom, PN16 - DN200	5
3	FFR kos PN 16 z vrtljivo prirobnico - DN200/DN150	4
4	Dvosmerni merilnik pretoka OKTAVE DN150 ali enkovredno	1
5	Protipovratni ventil PN 16 - DN200	1
6	FFK kos 90st PN16 z vrtljivo prirobnico - DN200	18
7	FF kos PN 16 - DN200, L=600 mm	2
8	T kos PN 16 z vrtljivo prirobnico - DN200/DN200	4
9	FF kos PN 16 - DN200, L=400 mm	1
10	FF kos PN 16 - DN200, L=900 mm	3
11	FF kos PN 16 - DN200, L=1800 mm	1
12	Univerzalna prirobnična enojna spojka PN 16-DN 200 (MJ ali enak.)	1
13	Elektrofuzijski spoj (obojka DN 180, končnik DN 180 prirobnica DN 150/180)	2
14	Elektrofuzijski spoj (obojka DN 160, končnik DN 160 prirobnica DN 150/160)	1
15	Elektrofuzijski spoj (obojka DN 200, končnik DN 200 prirobnica DN 200/200)	1
16	FF kos PN 16 - DN200, L=cca. 2500 mm	1
17	FF kos PN 16 - DN200, L=cca. 3800 mm	1
18	FF kos PN 16 - DN200, L=cca. 3100 mm	3
19	E kos PN 16 - DN200,	4
20	FF kos PN 16 - DN200, L=cca. 4100 mm	1

Investitor:			
 MESTNA OBČINA VELENJE Titov trg 1 3320 Velenje	 OBČINA ŠOŠTANJ Trg svobode 12, 325 Šoštanj	 OBČINA ŠMARTNO OB PAKI, Šmartno ob Paki 72, 3327 Šmartno ob Paki	 Termoelektrarna Šoštanj d.o.o. Cesta Lole Ribarja 18, 3325 Šoštanj
Projektant:		Vrsta načrta/prikaza:	
 KOMUNALNO PODJETJE VELENJE, d.o.o. Koroška cesta 37/b, 3320 Velenje SLUŽBA ZA INVESTICIJE IN RAZVOJ		2 NAČRTI S PODROČJA GRADBENIŠTVA	
Objekt: OBNOVA DOVODNEGA IN ODVODNEGA CEVOVODA IZ RZ ŠOŠTANJ DO JAŠKA LEVSTIKOVA			
Vsebina: MONTAŽNA SHEMA JAŠEK TEŠ			Merilo: skica
Vodja projekta:	Domen BASTIČ, dipl.inž.grad.	Id.št.: G - 4013	Vrsta projekta: PZI
Pooblaščen inženir:	Domen BASTIČ, dipl.inž.grad.	Id.št.: G - 4013	Št. projekta: 498-VO/2018
Sodelavec - projektant:			
Datum:	marec 2019		Št. lista: 3