


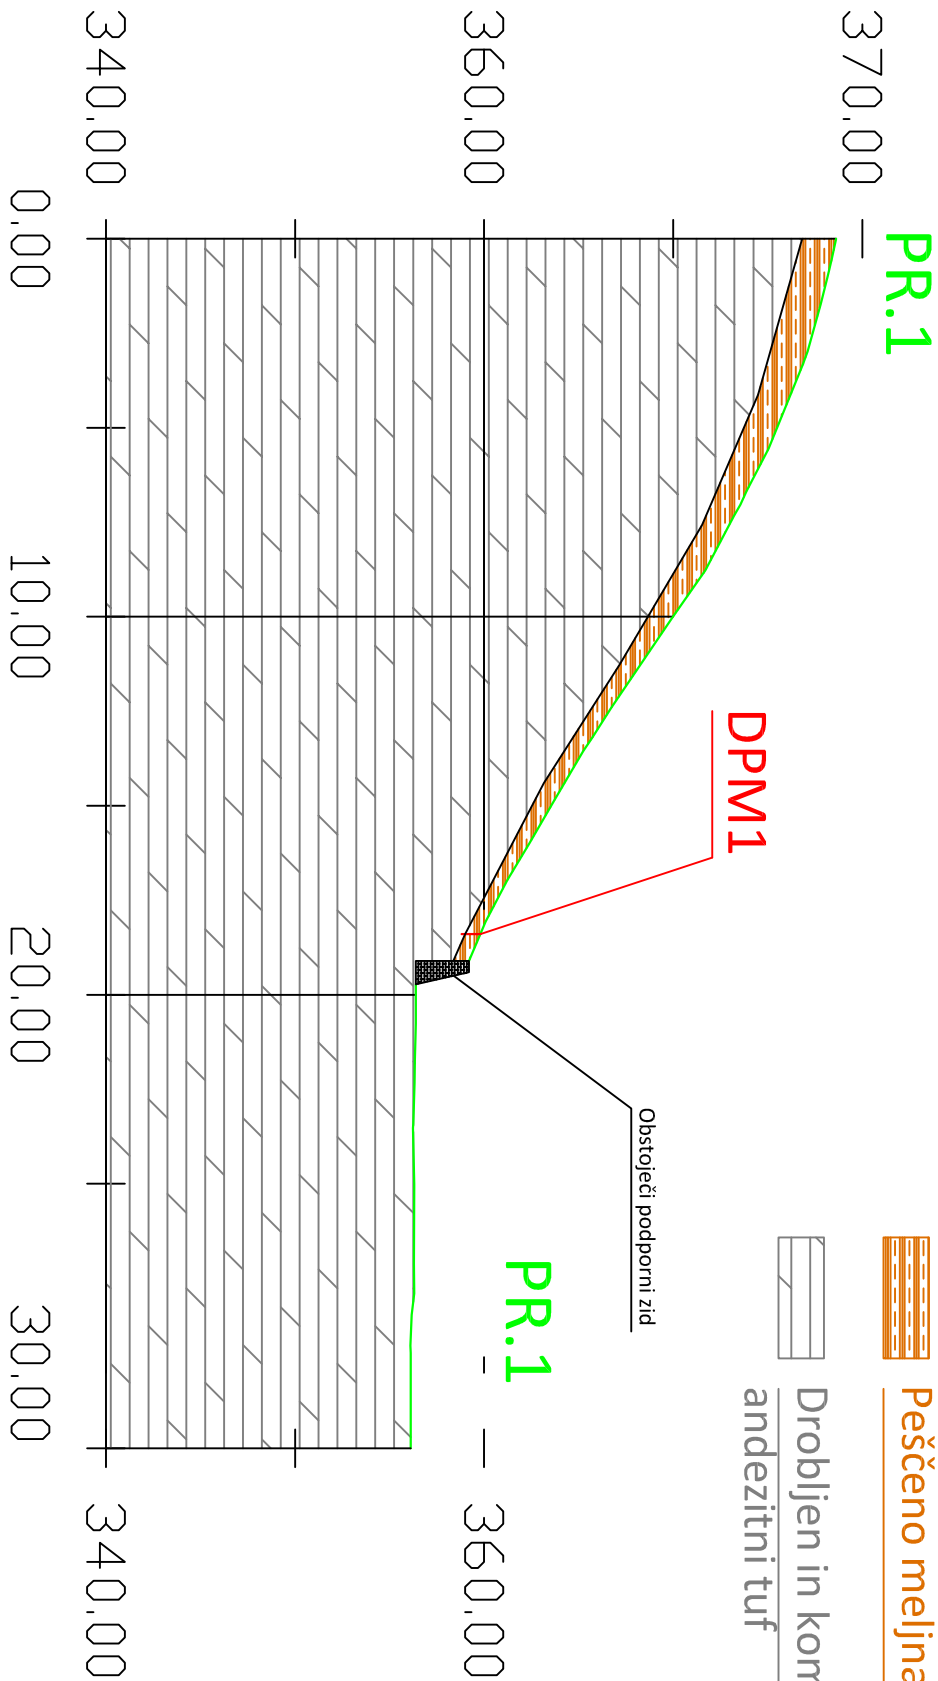

 Storitve v gradbeništvu in rudarstvu Špeglova ulica 47 3320 Velenje	NAZIV	IME IN PRIIMEK	IDENT. ST.	PODPIS
	OVP:		IZS	
	OP:	Andrej Blažič	RG 0119	
	obdelal:	Luka Vrčkovnik		

Naročnik:	Komunalno podjetje Velenje, Koroska c. 37b, 3320 Velenje			Št.proj.:	
	Parcela št. 1158/1 k.o. (959) Šoštani			Št.elaborat:	GM - 31/2019
faza:	DGD (PGD), PZI	merilo:	1:200	datum:	Januar 2019
opis risbe:	Geotehnični profil PR.1		del risbe:		

št. odseka:	arhivska št.:	faza/objekt:	šifra risbe:		
št. risbe:	G.2		avtor risbe:	BLAN d.o.o.	
			ident.št.risbe:		