Vzdolžni pogled podporne konstrukcije 1:100

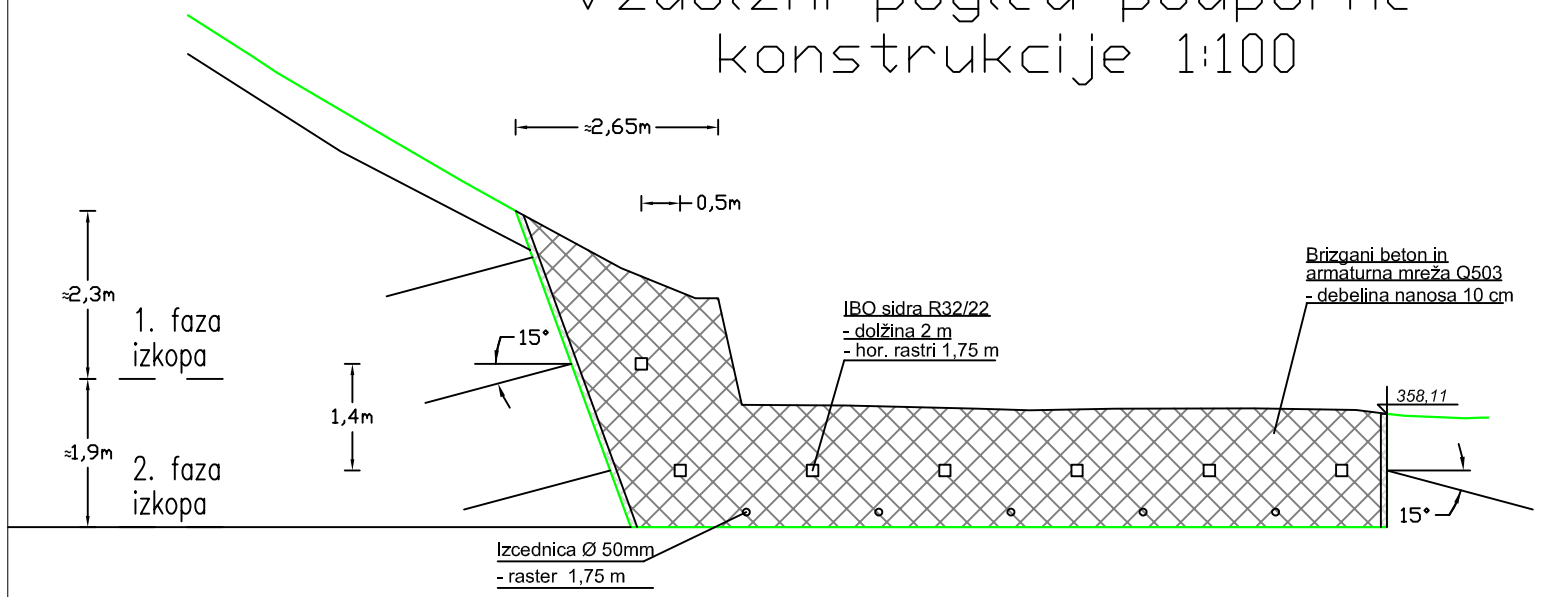

Vzdolžni pogled podporne konstrukcije 1:100

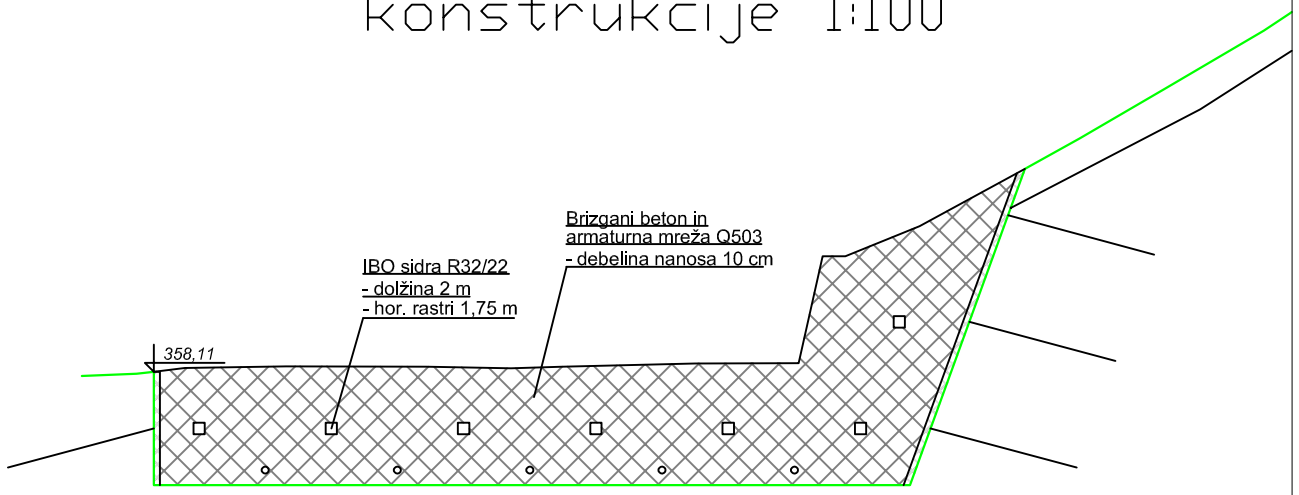

Prečni pogled podporne konstrukcije 1:100

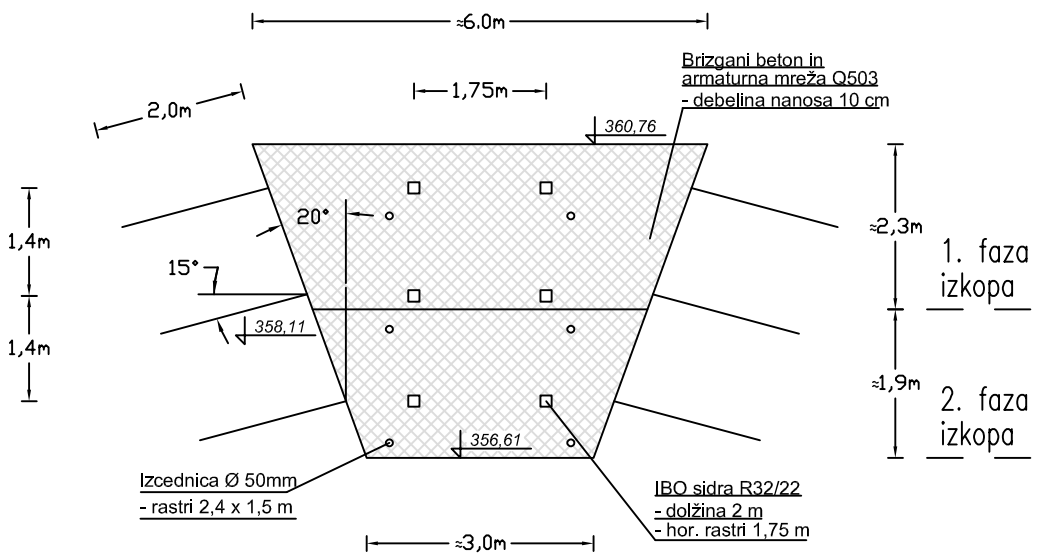

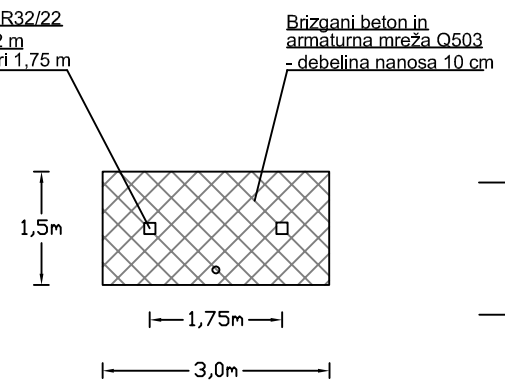

Narisni pogled podporne konstrukcije 1:100

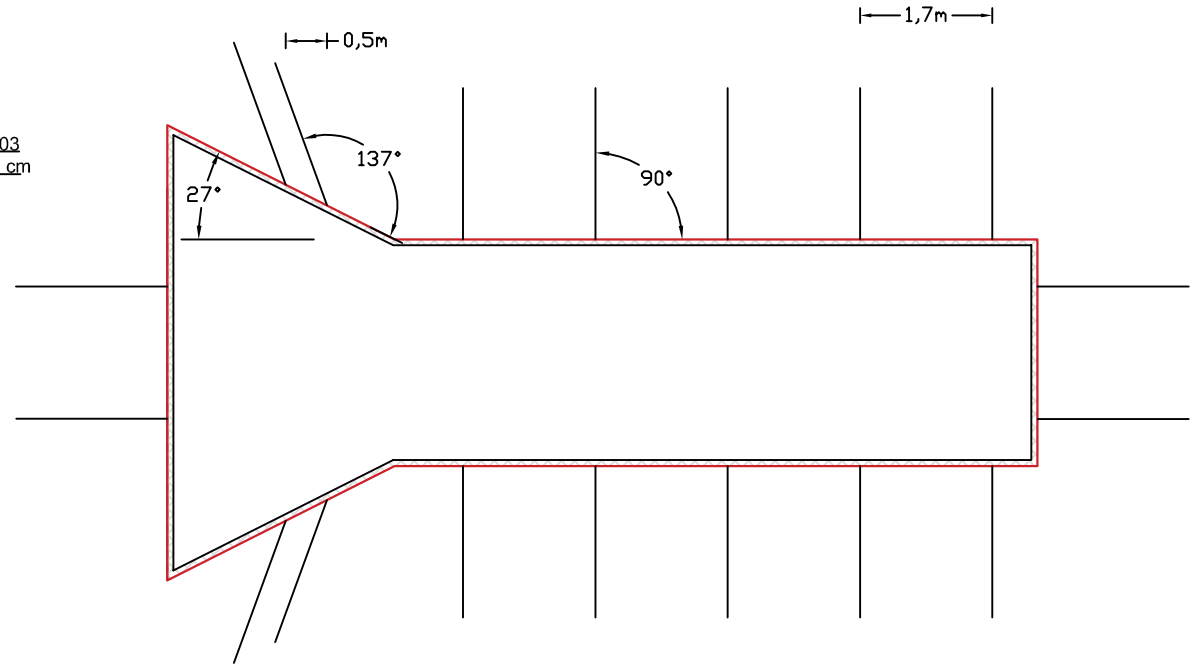

BLAN d.o.o. Storitve v gradbeništvu in rudarstvu Špeglova ulica 47 3320 Velenje	NAZIV	IME IN PRIIMEK		IDENT.ST. IZS	PODPIS
	OVP:				
	OP:	Andrej Blažič		RG 0119	
	obdelal:	Luka Vrčkovnik			
Naročnik:	Komunalno podjetje Velenje , Koroška c. 37b, 3320 Velenje Parcela št. 1158/1 k.o. (959) Šoštanj			Št.proj.:	
				Št.elaborata:	GM - 31/2019
				Šifra CC:	
faza:	DGD (PGD), PZI	merilo:	1:200	datum:	Januar 2019
opis risbe:	Vzdolžni, prečni in narisni prerez gradbene situacije	del risbe:			
št. odseka:	arhivska št.:	faza/objekt:	šifra risbe:		
št. risbe:	G.3	avtor risbe:	BLAN d.o.o.		
		ident.št.risbe:			