




LEGENDA:

- OBSTOJEČI VODOVOD
- PREDVIDENI VODOVOD PE DN 355 - I. faza
- PREDVIDENI VODOVOD PE DN 355 - II. faza
- PREDVIDEN IZPUST V REKO PAKO DN 150
- PREDVIDEN IZKOP ZA VRINJENJE CEVI

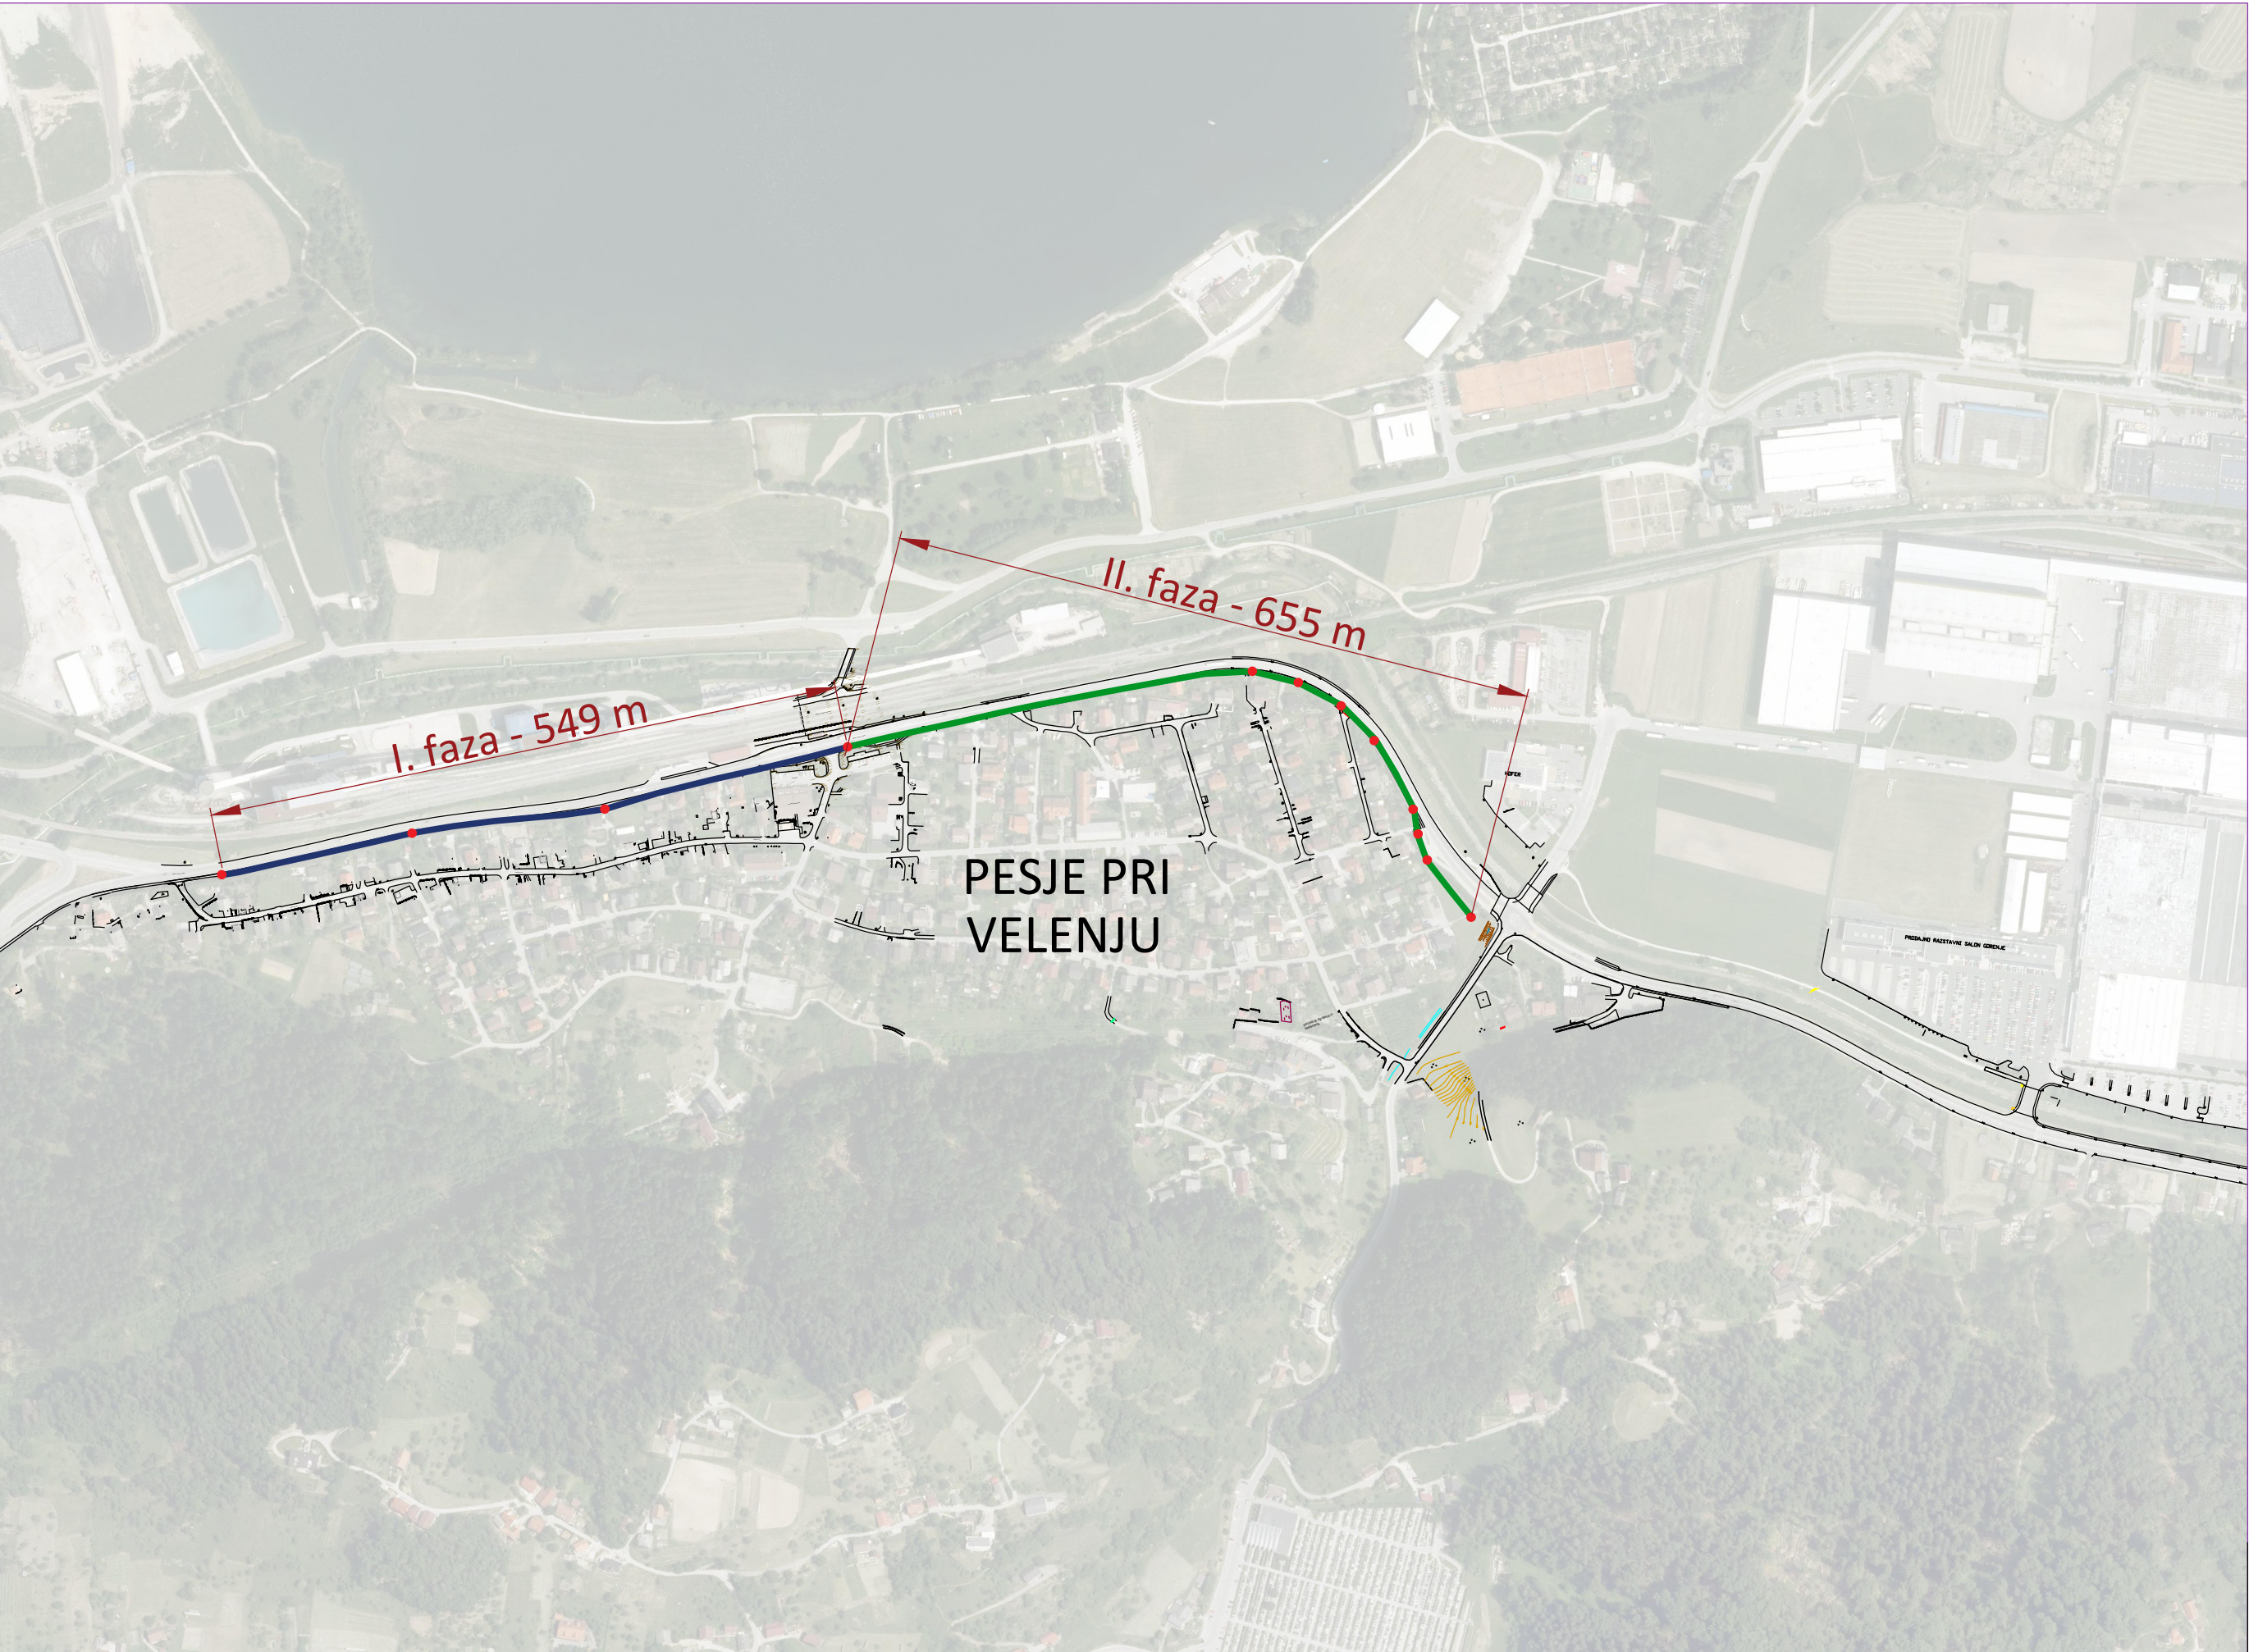

Investitor:		 MESTNA OBČINA VELENJE Titov trg 1 3320 Velenje	 OČINA ŠOŠTANJ, Trg svobode 12, 325 Šoštanj	 OBČINA ŠMARTNO OB PAKI, Šmartno ob Paki 72, 3327 Šmartno ob Paki
Projektant:		 KOMUNALNO PODJETJE VELENJE, d.o.o. Koroška cesta 37/b, 3320 Velenje SLUŽBA ZA INVESTICIJE IN RAZVOJ		Vrsta načrta/prikaza: 2 NAČRTI S PODROČJA GRADBENIŠTVA
Objekt: OBNOVA MAGISTRALNEGA VODOVODA NA PARTIZANSKI CESTI				
Vsebina: PREGLEDNA SITUACIJA VODOVODA				Merilo: M 1:5000
Vodja projekta:	Domen BASTIČ, dipl.inž.grad.	Id.št.: G - 4013		Vrsta projekta: PZI
Pooblaščen inženir:	Domen BASTIČ, dipl.inž.grad.	Id.št.: G - 4013		Št. projekta:
Sodelavec - projektant:				559-VO/2018
Datum:	JANUAR 2019			Št. lista: 1