


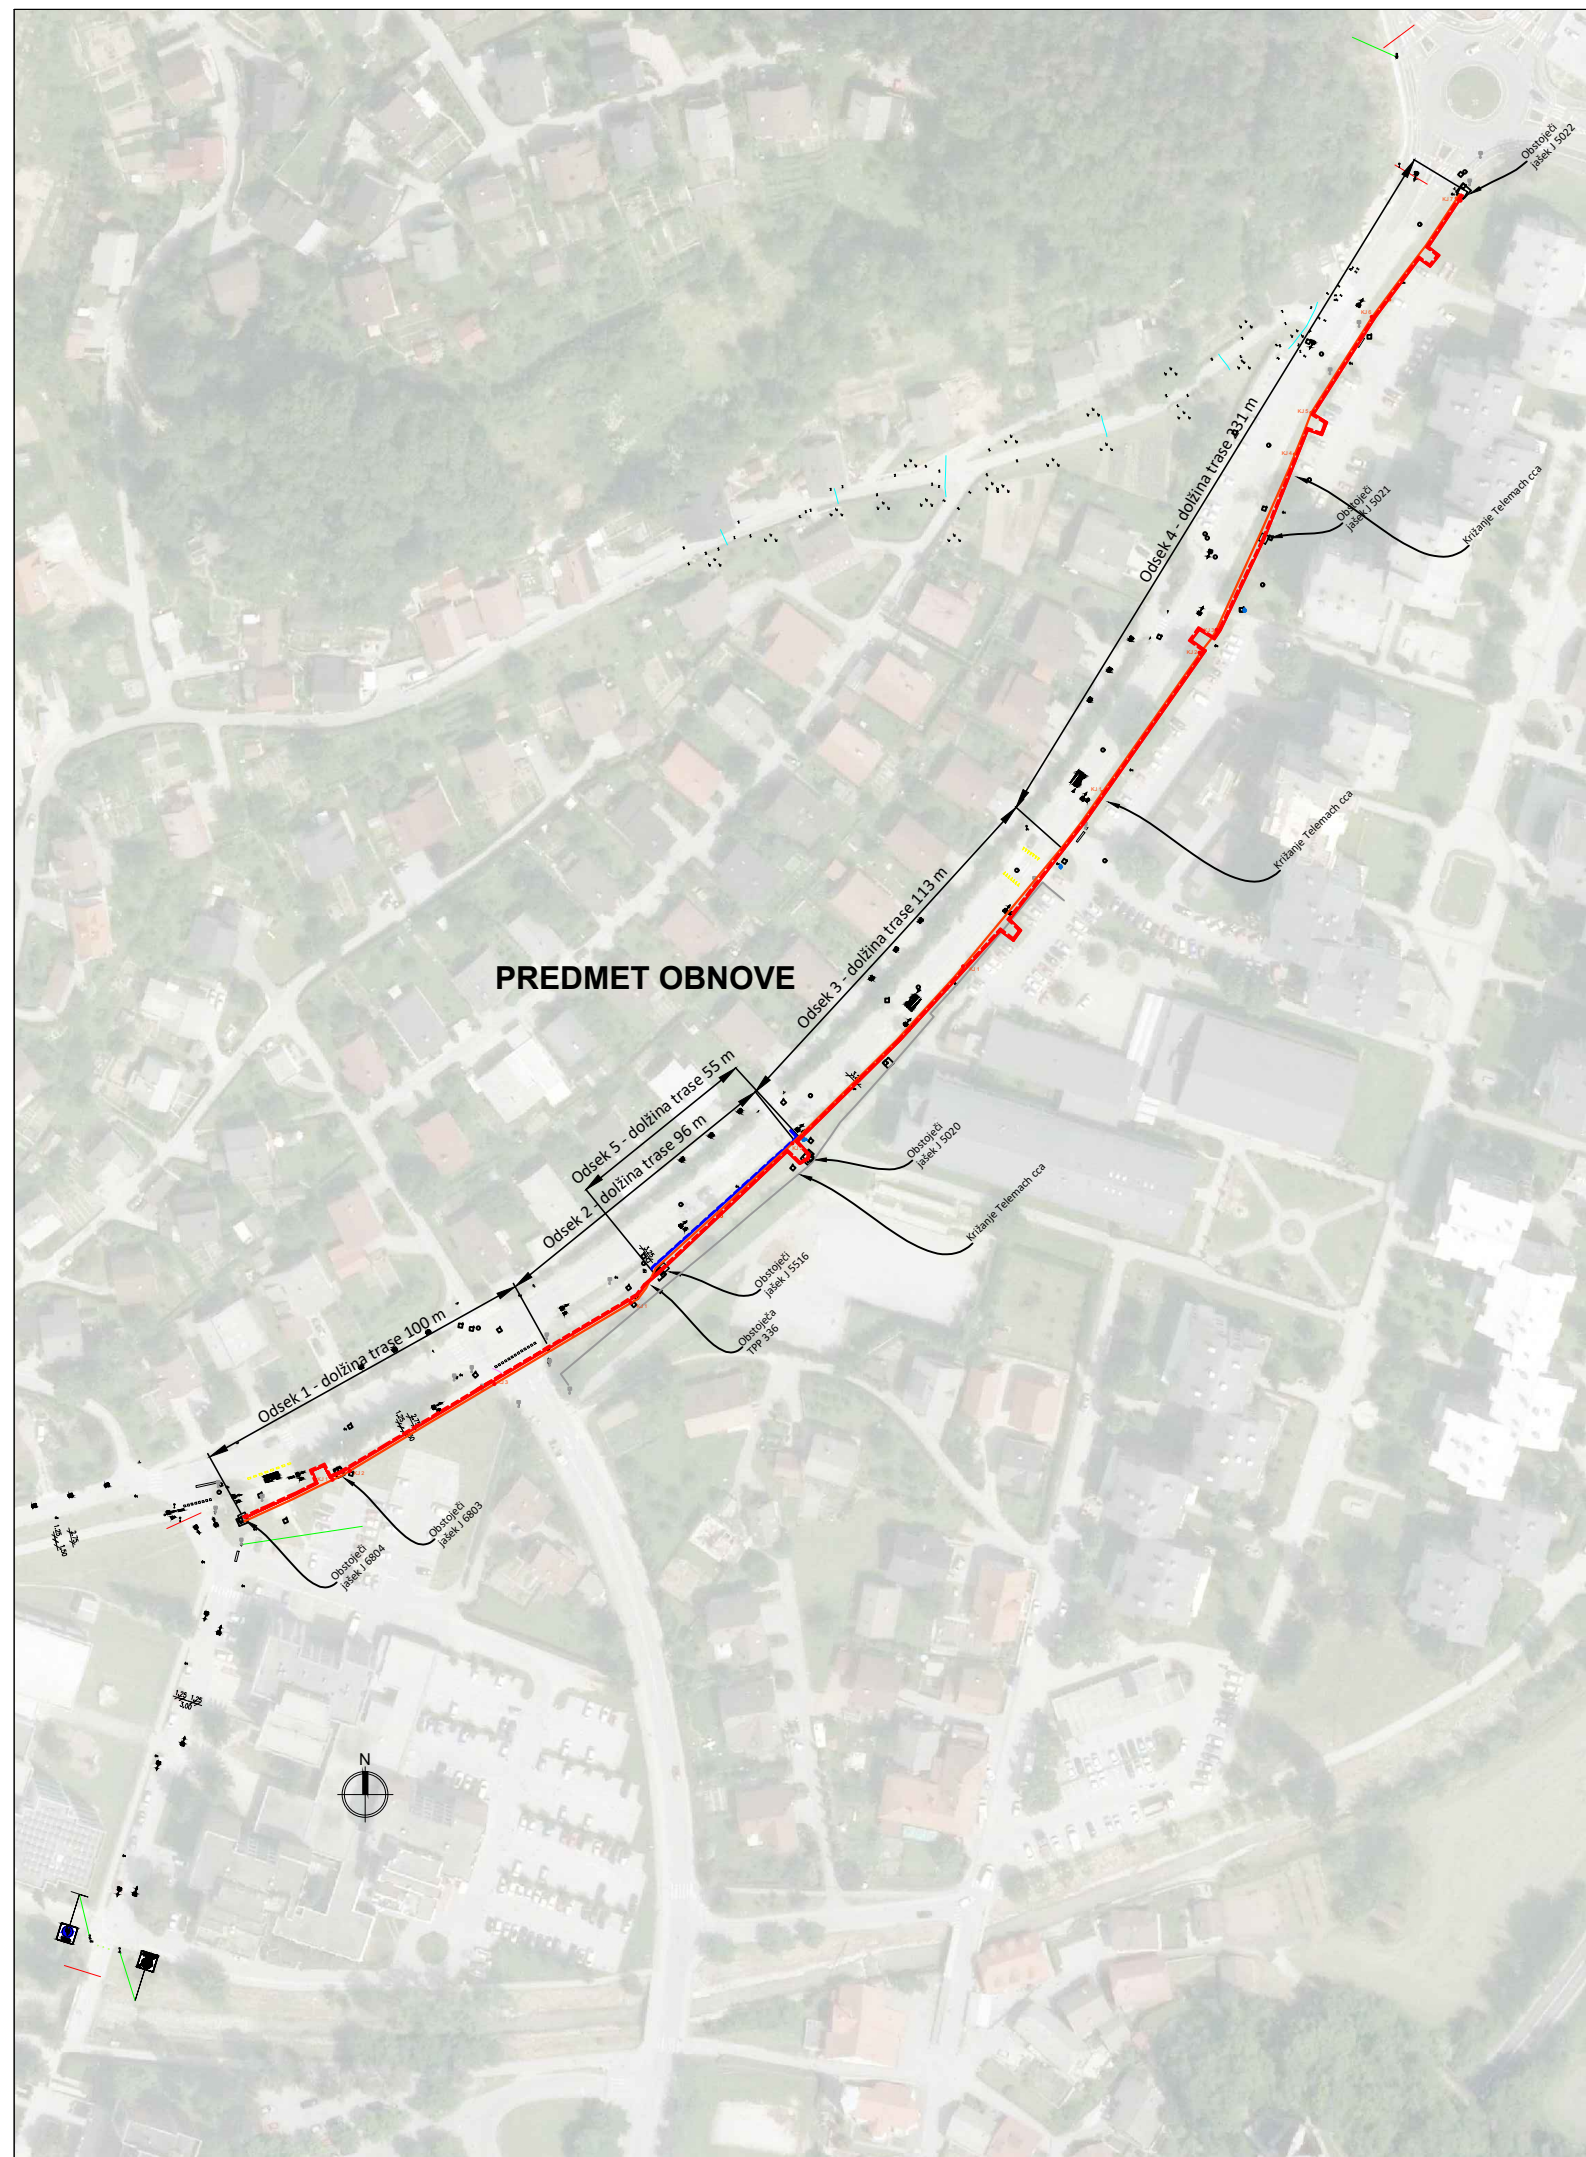

|   |                  |                                                                                       |                                                                       |
|---|------------------|---------------------------------------------------------------------------------------|-----------------------------------------------------------------------|
| Investitor:  <b>MESTNA OBČINA VELENJE</b><br>Titov trg 1, 3320 Velenje<br>in<br> <b>OBČINA ŠOŠTANJ</b><br>Trg svobode 12, 3325 Šoštanj |                  | Objekt:<br><b>OBNOVA VROČEVODA ŠALEK SELO</b><br><b>ODSEK OD J 6804 DO J 5022</b>     |                                                                       |
| Projektant:  <b>KOMUNALNO PODJETJE VELENJE, d.o.o.</b><br>Koroška cesta 37/b, 3320 Velenje<br><small>SLUŽBA INVESTICIJ IN RAZVOJA</small>                                                                                   |                  | Vrsta načrta/prikaza:<br><b>2 NAČRT S PODROČJA GRADBENIŠTVA</b>                       |                                                                       |
| Vsebina: <b>PREGLEDNA SITUACIJA</b>   |                  |                                                                                       | Merilo: <b>1:500</b>                                                  |
| Odgovorni vodja projekta: Nebojša TOLIMIR, dipl.inž.str.   | Id.št.: S - 1827 |  | Vrsta projekta: <b>PZI</b><br><br>Št. projekta:<br><b>487-TO/2018</b> |
| Odgovorni projektant: mag. Lučka Čampa, u.d.i.VKI   | Id.št.: G - 3280 |                                                                                       |                                                                       |
| Sodelavec - projektant:   |                  |                                                                                       |                                                                       |
| Datum: <b>Februar 2019</b>   |                  |                                                                                       | Št. lista: <b>6.1</b>                                                 |