


DETAJL IZVEDBE SANACIJE VROČEVODA

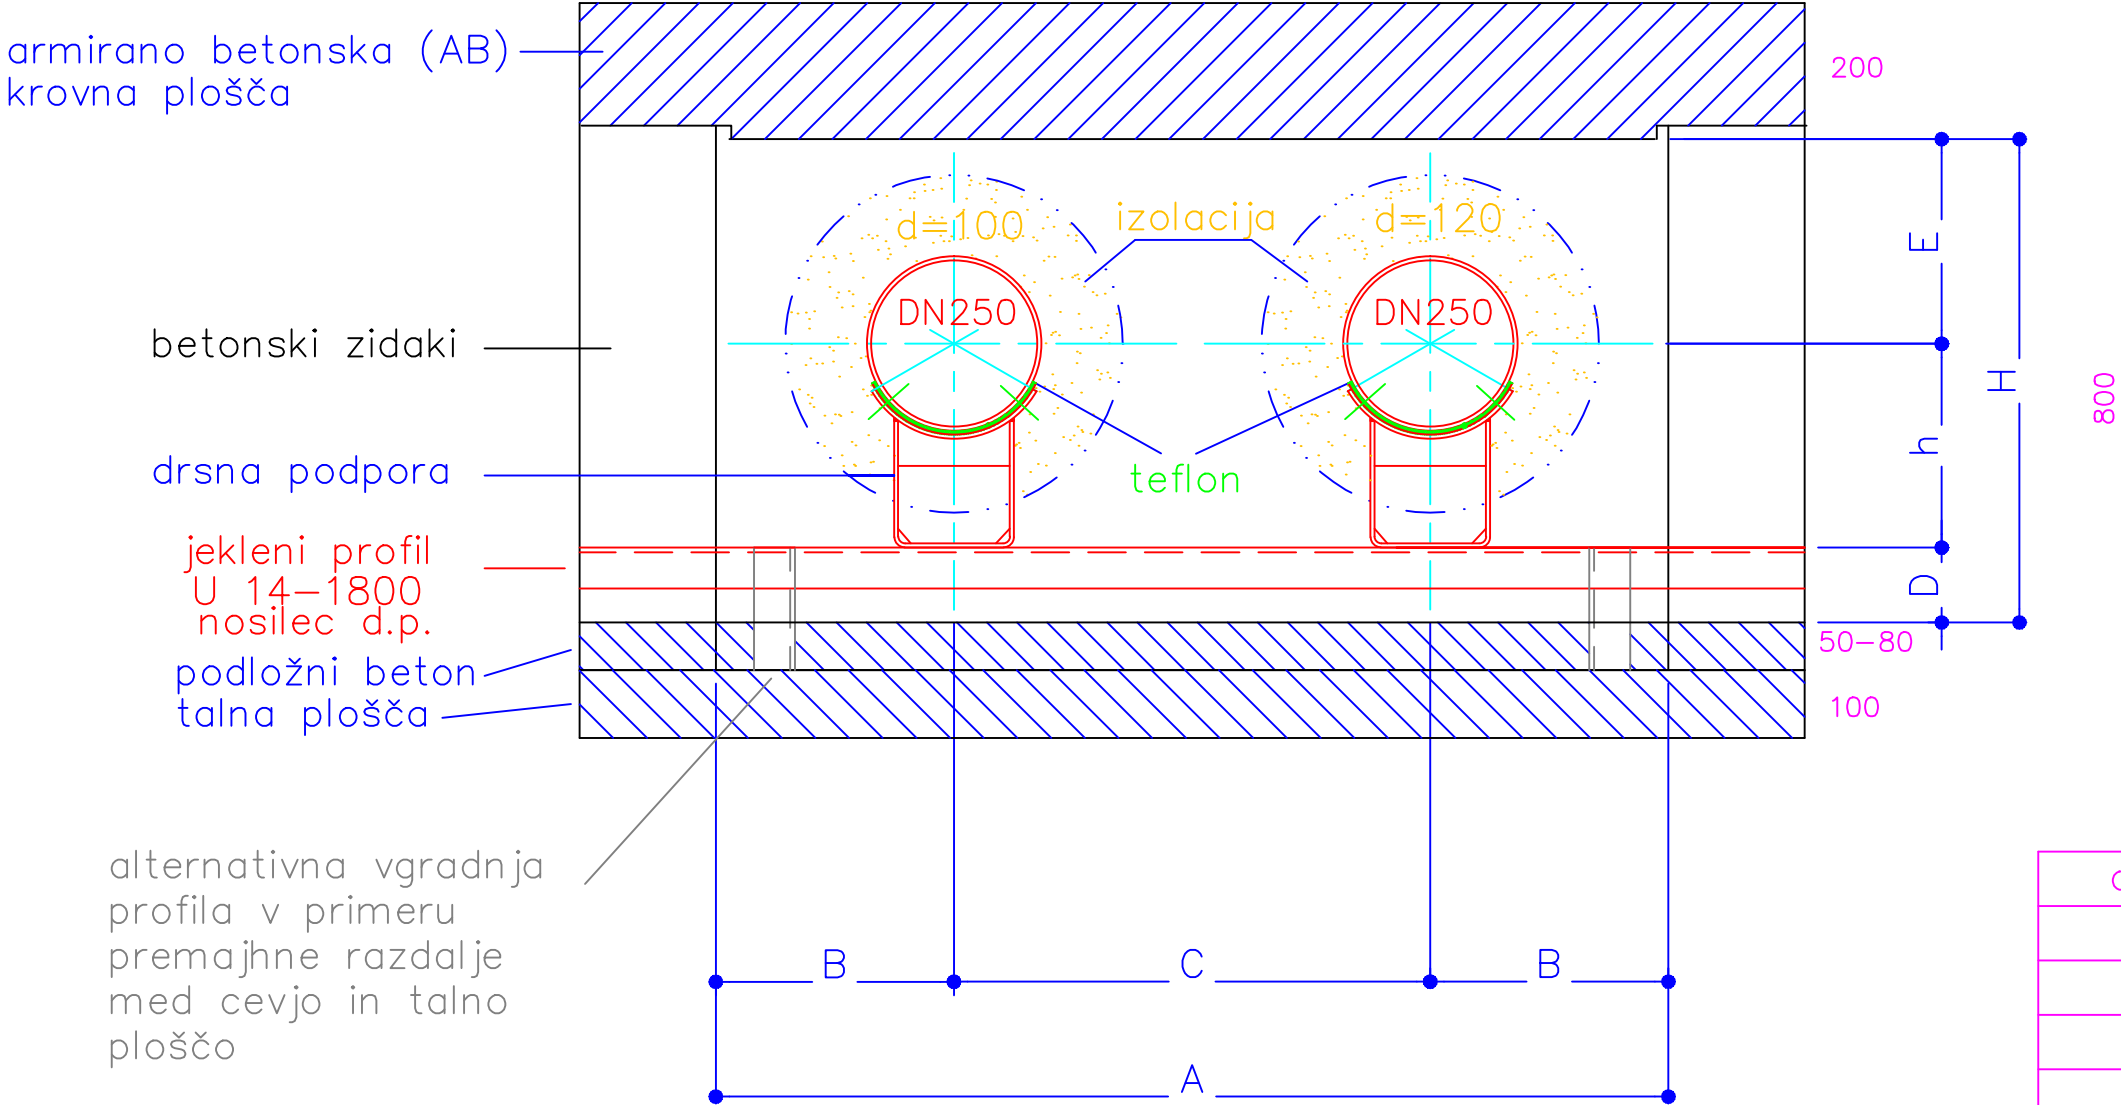

alternativna vgradnja profila v primeru premajhne razdalje med cevjo in talno ploščo

oznaka	DN250
A	1400
B	350
C	700
H	800
h	300
D	200
E	300

oznaka	DN 300	DN 250	DN 200	DN 150	DN 125	DN 80
dn	323,9	273	219,1	159	133	88,9
A	1600	1400	1200	1000	1000	800
H	900	800	800	800	600	600
d—dovod	120	120	120	100	100	90
d—povratek	100	100	100	80	80	70
D	200	200	200	200	200	200
nosilec d.p.	U14-2000	U14-1800	U12-1600	U10-1400	U10-1400	U6,5-1200

Investitor:	 MESTNA OBČINA VELENJE Titov trg 1, 3320 Velenje in  OBČINA ŠOŠTANJ Trg svobode 12, 3325 Šoštanj	Objekt:	OBNOVA VROČEVODA ŠALEK SELO ODSEK OD J 6804 DO J 5022		
Projektant:	 KOMUNALNO PODJETJE VELENJE, d.o.o. Koroška cesta 37/b, 3320 Velenje SLUŽBA INVESTICIJ IN RAZVOJA	Vrsta načrta/prikaza:	4 NAČRT STROJNIŠTVA		
Vsebina: DETAJL IZVEDBE SANACIJE VROČEVODA 2x DN250 V KINETI		Merilo:		1:x	
Odgovorni vodja projekta:	Nebojša TOLIMIR, dipl.inž.str.	Id.št.: S -1827		Vrsta projekta:	PZI
Odgovorni projektant:	Nebojša TOLIMIR, dipl.inž.str.	Id.št.: S -1827		Št. projekta:	487-TO/2018
Sodelavec - projektant:					
Datum:	Februar 2019			Št. lista:	4.5.2