


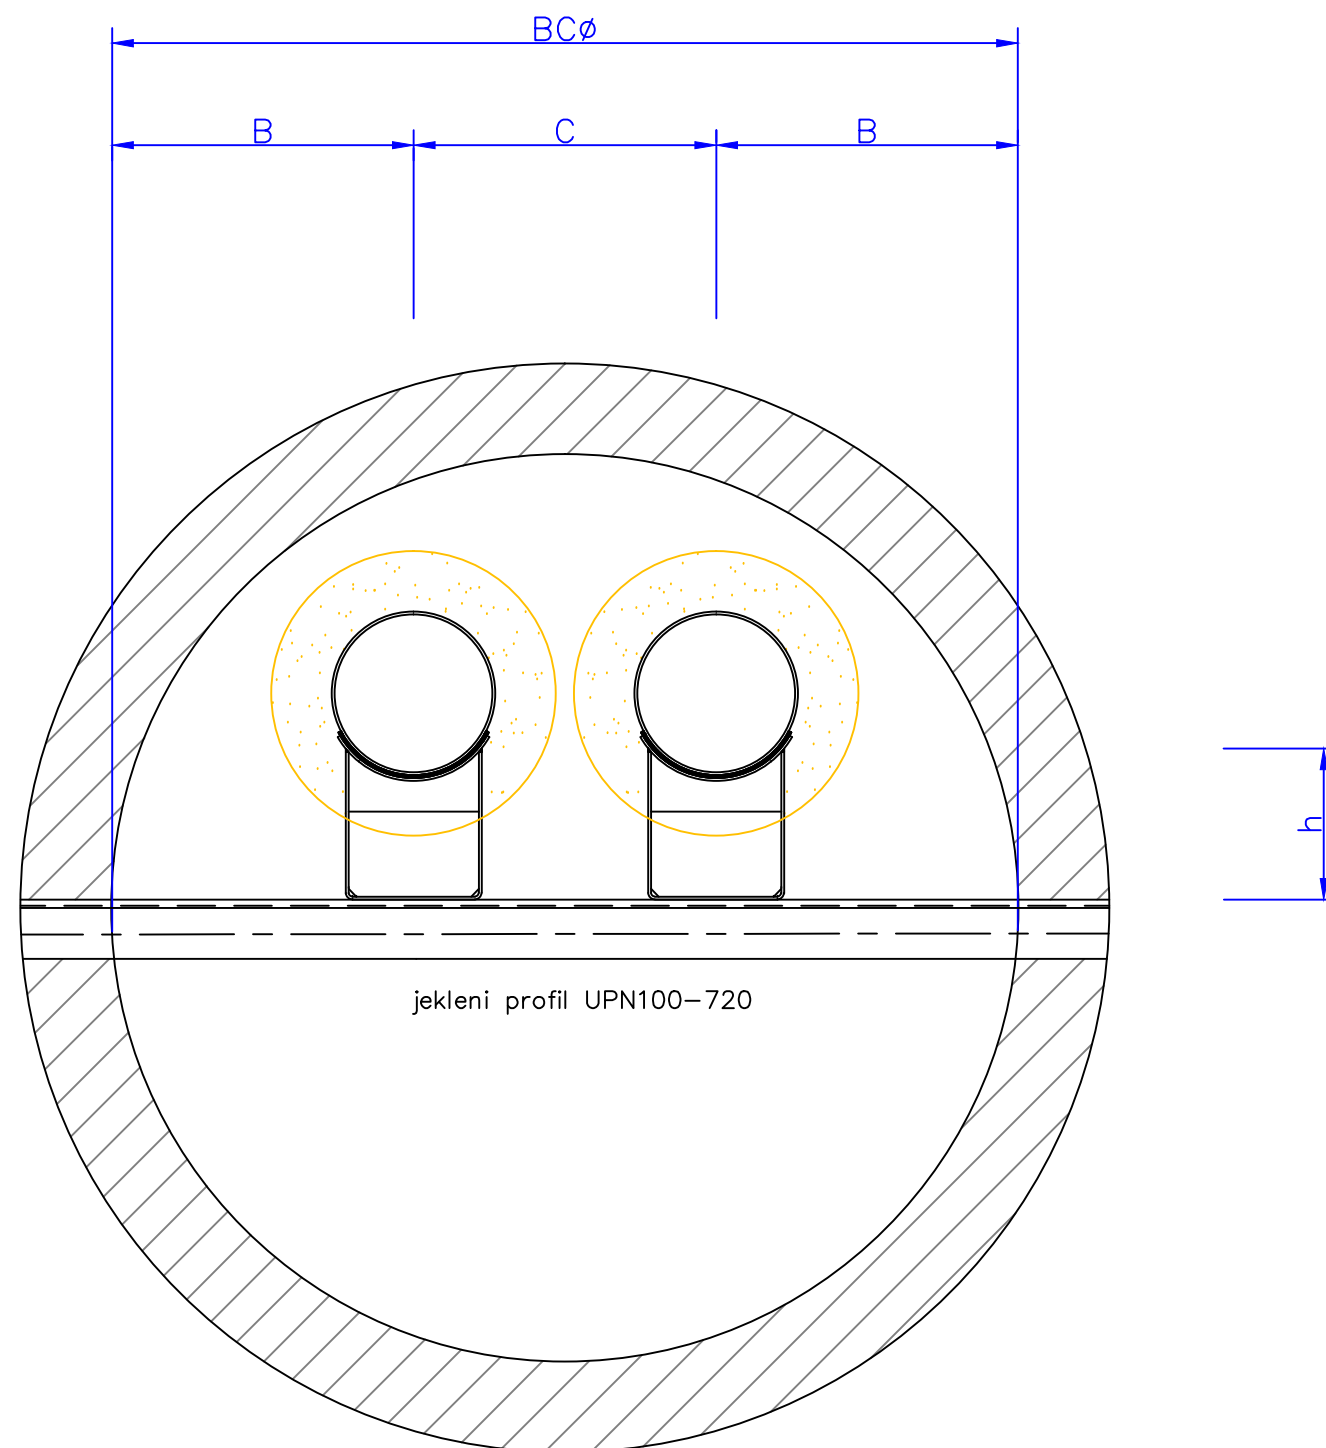

	DN100
BC ø	ø 60
C	200
B	200
h	100
nosilec	UPN100-720

dejanska dimenzija kinete in položenih cevi bo razvidna, pri izkopu in odstranitvi kinete

Investitor:		 MESTNA OBČINA VELENJE Titov trg 1, 3320 Velenje in  OBČINA ŠOŠTANJ Trg svobode 12, 3325 Šoštanj		Objekt:		OBNOVA VROČEVODA ŠALEK SELO ODSEK OD J 6804 DO J 5022	
Projektant:		 KOMUNALNO PODJETJE VELENJE, d.o.o. Koroška cesta 37/b, 3320 Velenje SLUŽBA INVESTICIJ IN RAZVOJA		Vrsta načrta/prikaza:		4 NAČRT STROJNIŠTVA	
Vsebina: DETAJL IZVEDBE SANACIJE TOPLOVODA 2x DN100 V KINETI						Merilo: 1:x	
Odgovorni vodja projekta:		Nebojša TOLIMIR, dipl.inž.str.		Id.št.: S -1827		 Vrsta projekta: PZI	
Odgovorni projektant:		Nebojša TOLIMIR, dipl.inž.str.		Id.št.: S -1827		 Št. projekta: 487-TO/2018	
Sodelavec - projektant:							
Datum:		Februar 2019				Št. lista: 4.5.3	