
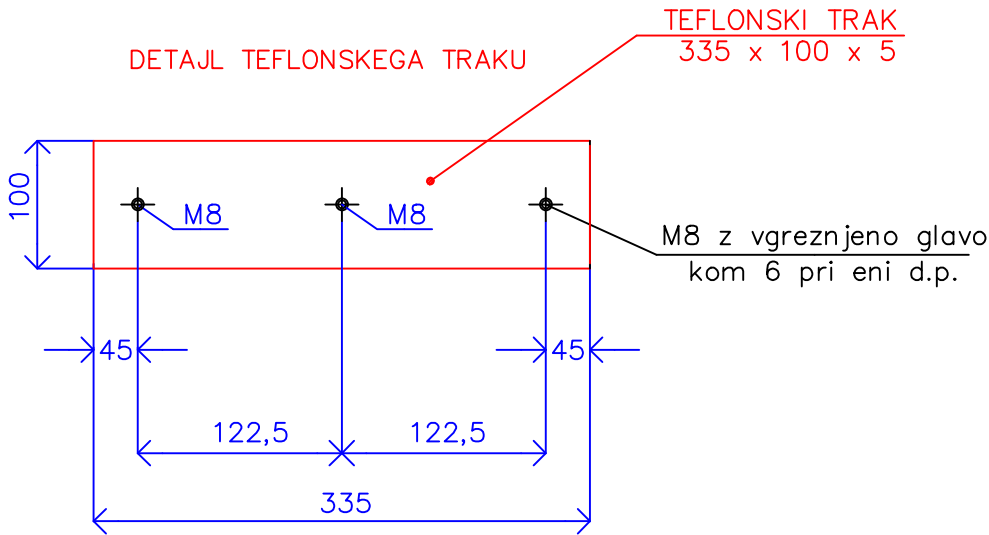


DETAJL DRSNE PODPORE ZA CEV DN250
vročevod DN 250 (267 x 6,3)

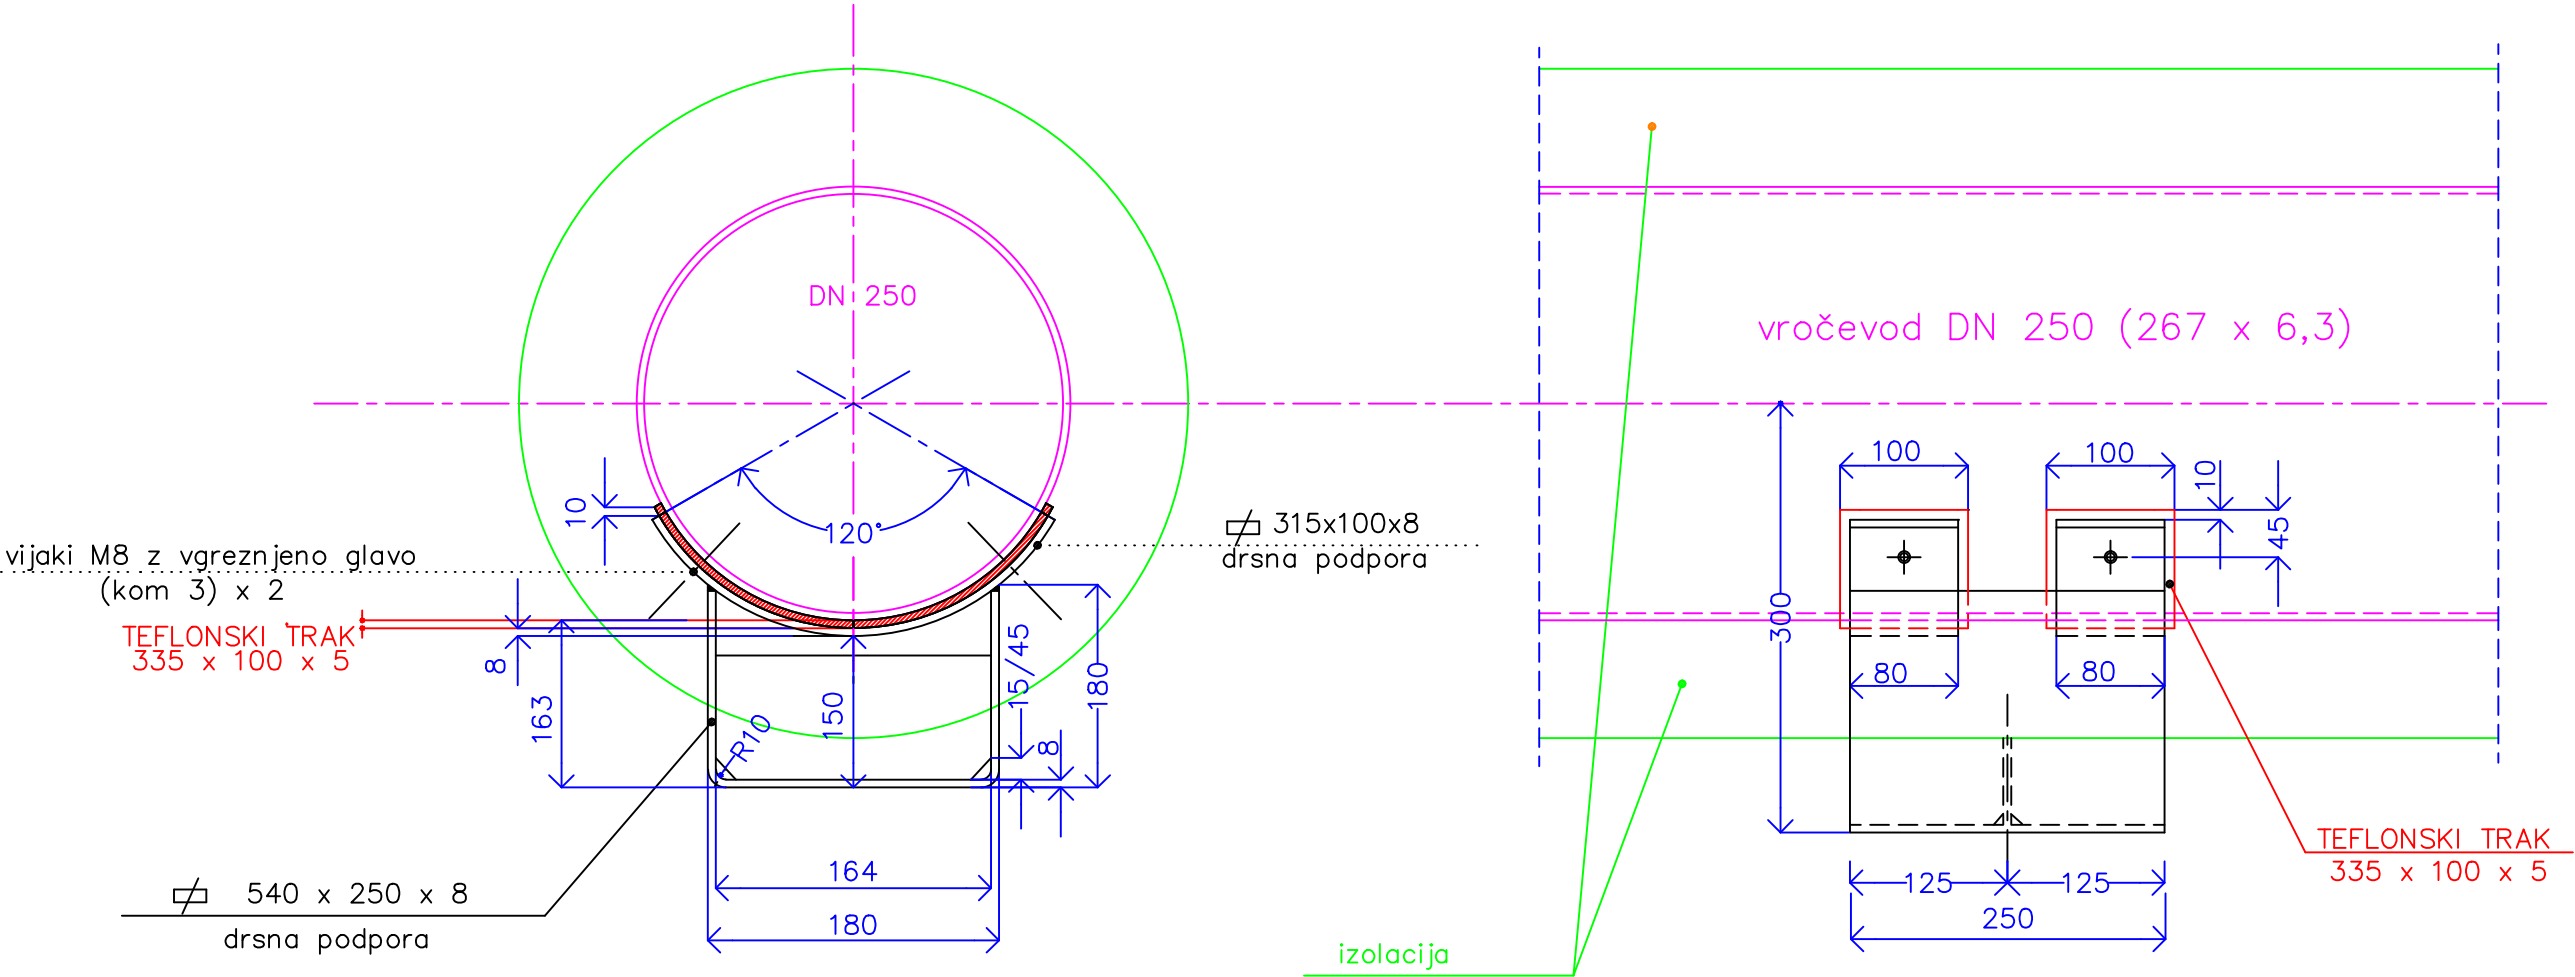

Pred izdelavo drsnih podpor
je potrebno preveriti dimenzijo
obstojećih cevi DN 250,
višino obstojećih drsnih podpor
in višino obstojeće kinete

Investitor:  MESTNA OBČINA VELENJE Titov trg 1, 3320 Velenje in  OBČINA ŠOŠTANJ Trg svobode 12, 3325 Šoštanj		Objekt: OBNOVA VROČEVODA ŠALEK SELO ODSEK OD J 6804 DO J 5022	
Projektant:  KOMUNALNO PODJETJE VELENJE, d.o.o. Koroška cesta 37/b, 3320 Velenje SLUŽBA INVESTICIJ IN RAZVOJA		Vrsta načrta/prikaza: 4 NAČRT STROJNIŠTVA	
Vsebina: DETAJL DRSNE PODPORE ZA CEVI DN250			Merilo: 1:x
Odgovorni vodja projekta:	Nebojša TOLIMIR, dipl.inž.str.	Id.št.: S -1827	Vrsta projekta: PZI
Odgovorni projektant:	Nebojša TOLIMIR, dipl.inž.str.	Id.št.: S -1827	Št. projekta: 487-TO/2018
Sodelavec - projektant:			
Datum:	Februar 2019		Št. lista: 4.5.4