



DETAJL DRSNE PODPORE ZA CEV DN 100
vročevod DN 100 (108 X 3,6)

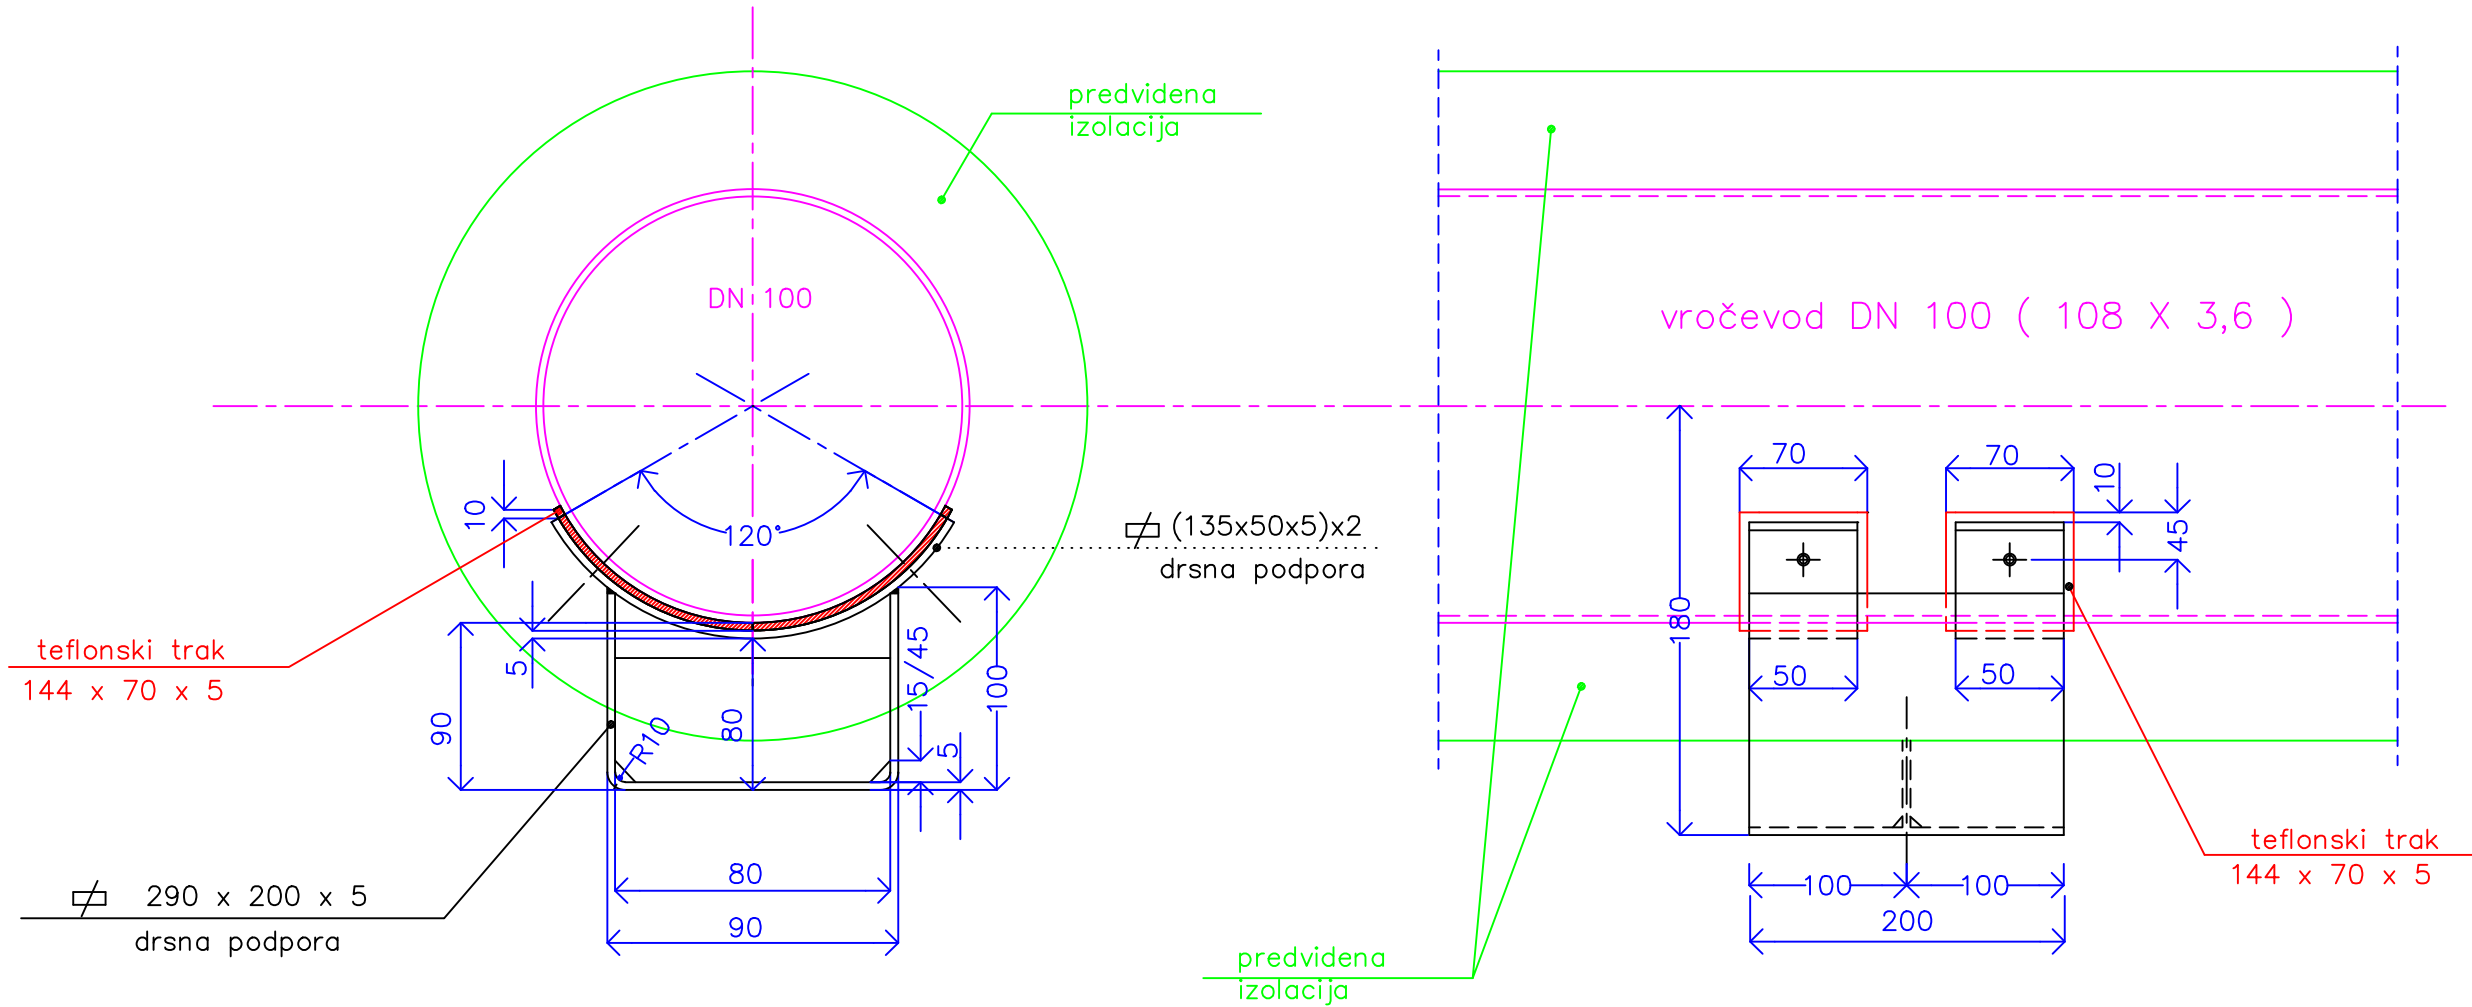

DETAJL TEFLONKEGA TRAKU

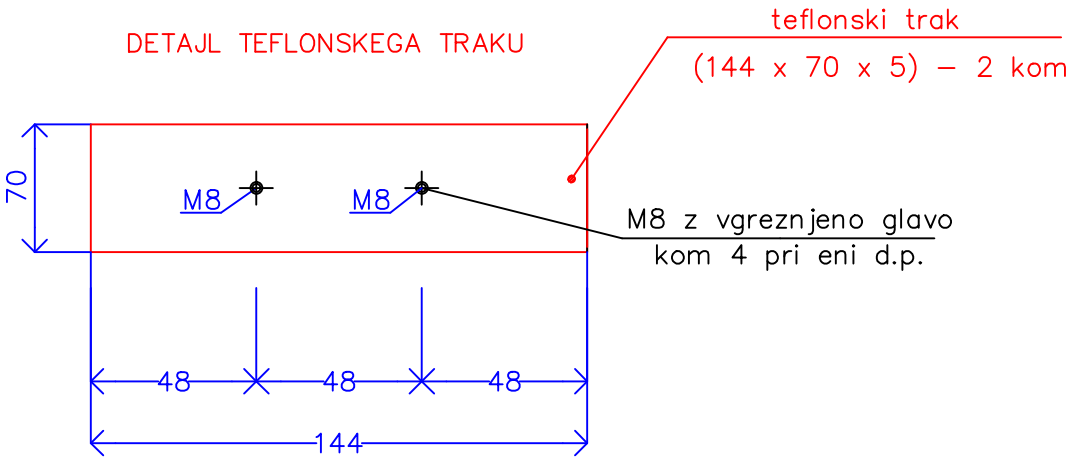

Pred izdelavo drsnih podpor
je potrebno preveriti dimenzijo
obstojećih cevi DN 100,
višino obstojećih drsnih podpor
in višino obstojeće kinete

Investitor:		 MESTNA OBČINA VELENJE Titov trg 1, 3320 Velenje in OBČINA ŠOŠTANJ Trg svobode 12, 3325 Šoštanj		Objekt: OBNOVA VROČEVODA ŠALEK SELO ODSEK OD J 6804 DO J 5022	
Projektant:		 KOMUNALNO PODJETJE VELENJE, d.o.o. Koroška cesta 37/b, 3320 Velenje SLUŽBA INVESTICIJ IN RAZVOJA		Vrsta načrta/prikaza: 4 NAČRT STROJNIŠTVA	
Vsebina: DETAJL DRSNE PODPORE ZA CEVI DN100				Merilo: 1:x	
Odgovorni vodja projekta:	Nebojša TOLIMIR, dipl.inž.str.	Id.št.: S -1827		Vrsta projekta:	PZI
Odgovorni projektant:	Nebojša TOLIMIR, dipl.inž.str.	Id.št.: S -1827		Št. projekta:	487-TO/2018
Sodelavec - projektant:					
Datum:	Februar 2019			Št. lista:	4.5.5