


VROČEVOD V KINETI

FIKSNA PODPORA ZA CEVI 2 x DN 250
V KINETI 140/80

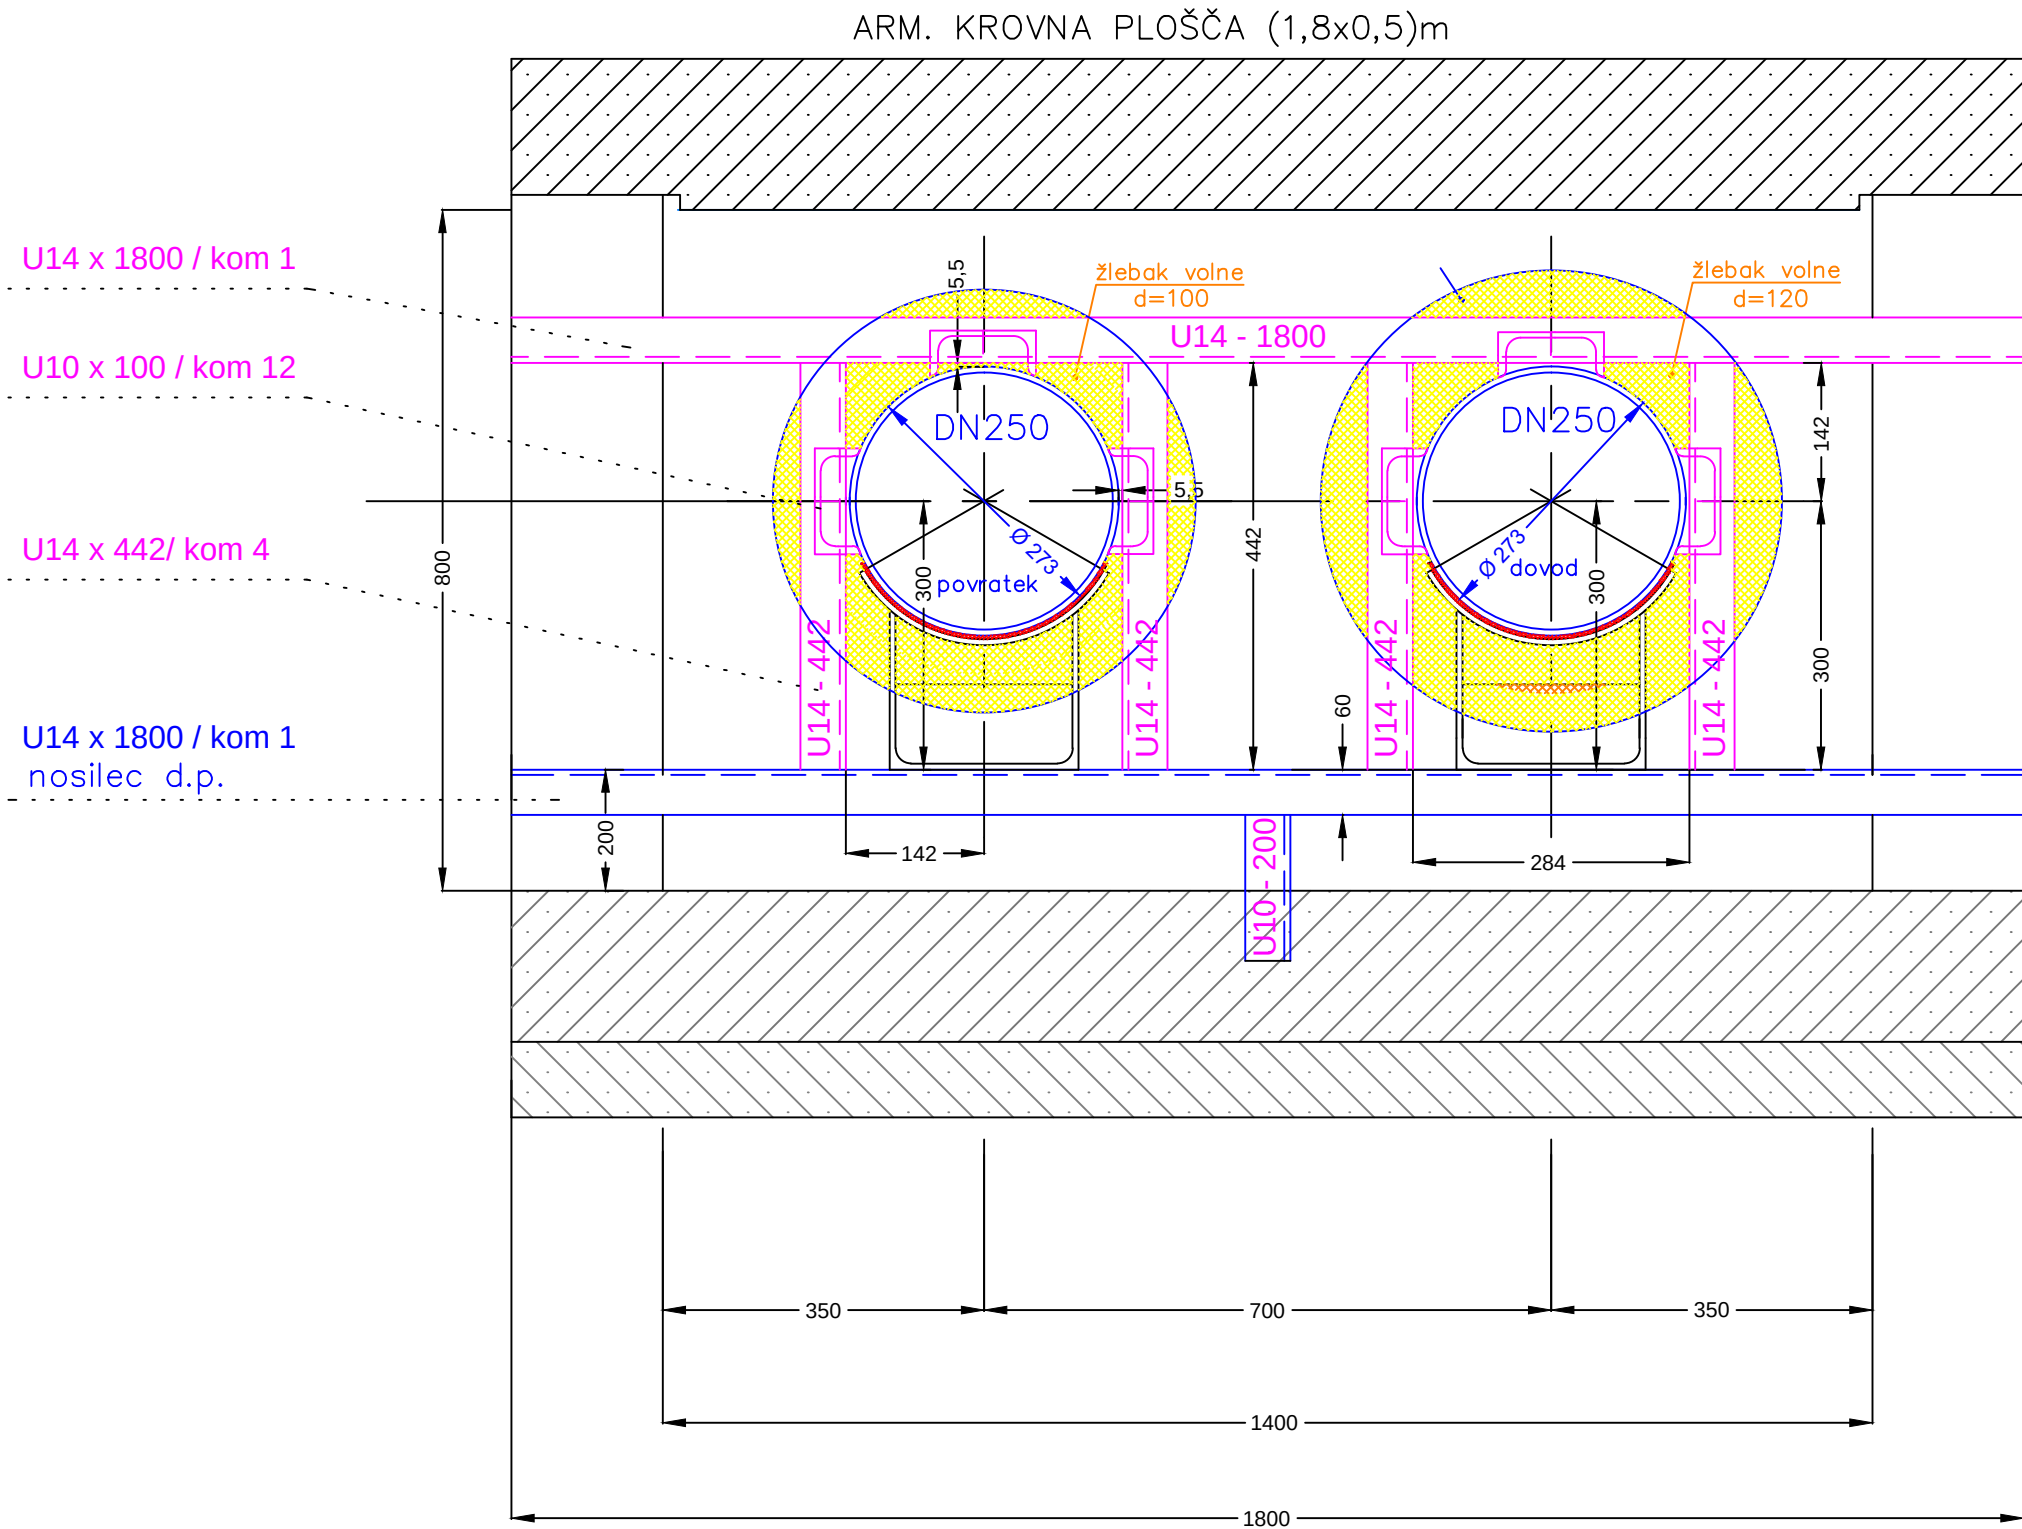

Investitor:		 MESTNA OBČINA VELENJE Titov trg 1, 3320 Velenje in OBČINA ŠOŠTANJ Trg svobode 12, 3325 Šoštanj		Objekt: OBNOVA VROČEVODA ŠALEK SELO ODSEK OD J 6804 DO J 5022	
Projektant:		 KOMUNALNO PODJETJE VELENJE, d.o.o. Koroška cesta 37/b, 3320 Velenje SLUŽBA INVESTICIJ IN RAZVOJA		Vrsta načrta/prikaza: 4 NAČRT STROJNIŠTVA	
Vsebina: DETAJL FIKSNE PODPORE ZA CEVI DN250				Merilo: 1:x	
Odgovorni vodja projekta:		Nebojša TOLIMIR, dipl.inž.str.	Id.št.: S -1827	Vrsta projekta: PZI	
Odgovorni projektant:		Nebojša TOLIMIR, dipl.inž.str.	Id.št.: S -1827	Št. projekta: 487-TO/2018	
Sodelavec - projektant:					
Datum:		Februar 2019		Št. lista: 4.5.6	