


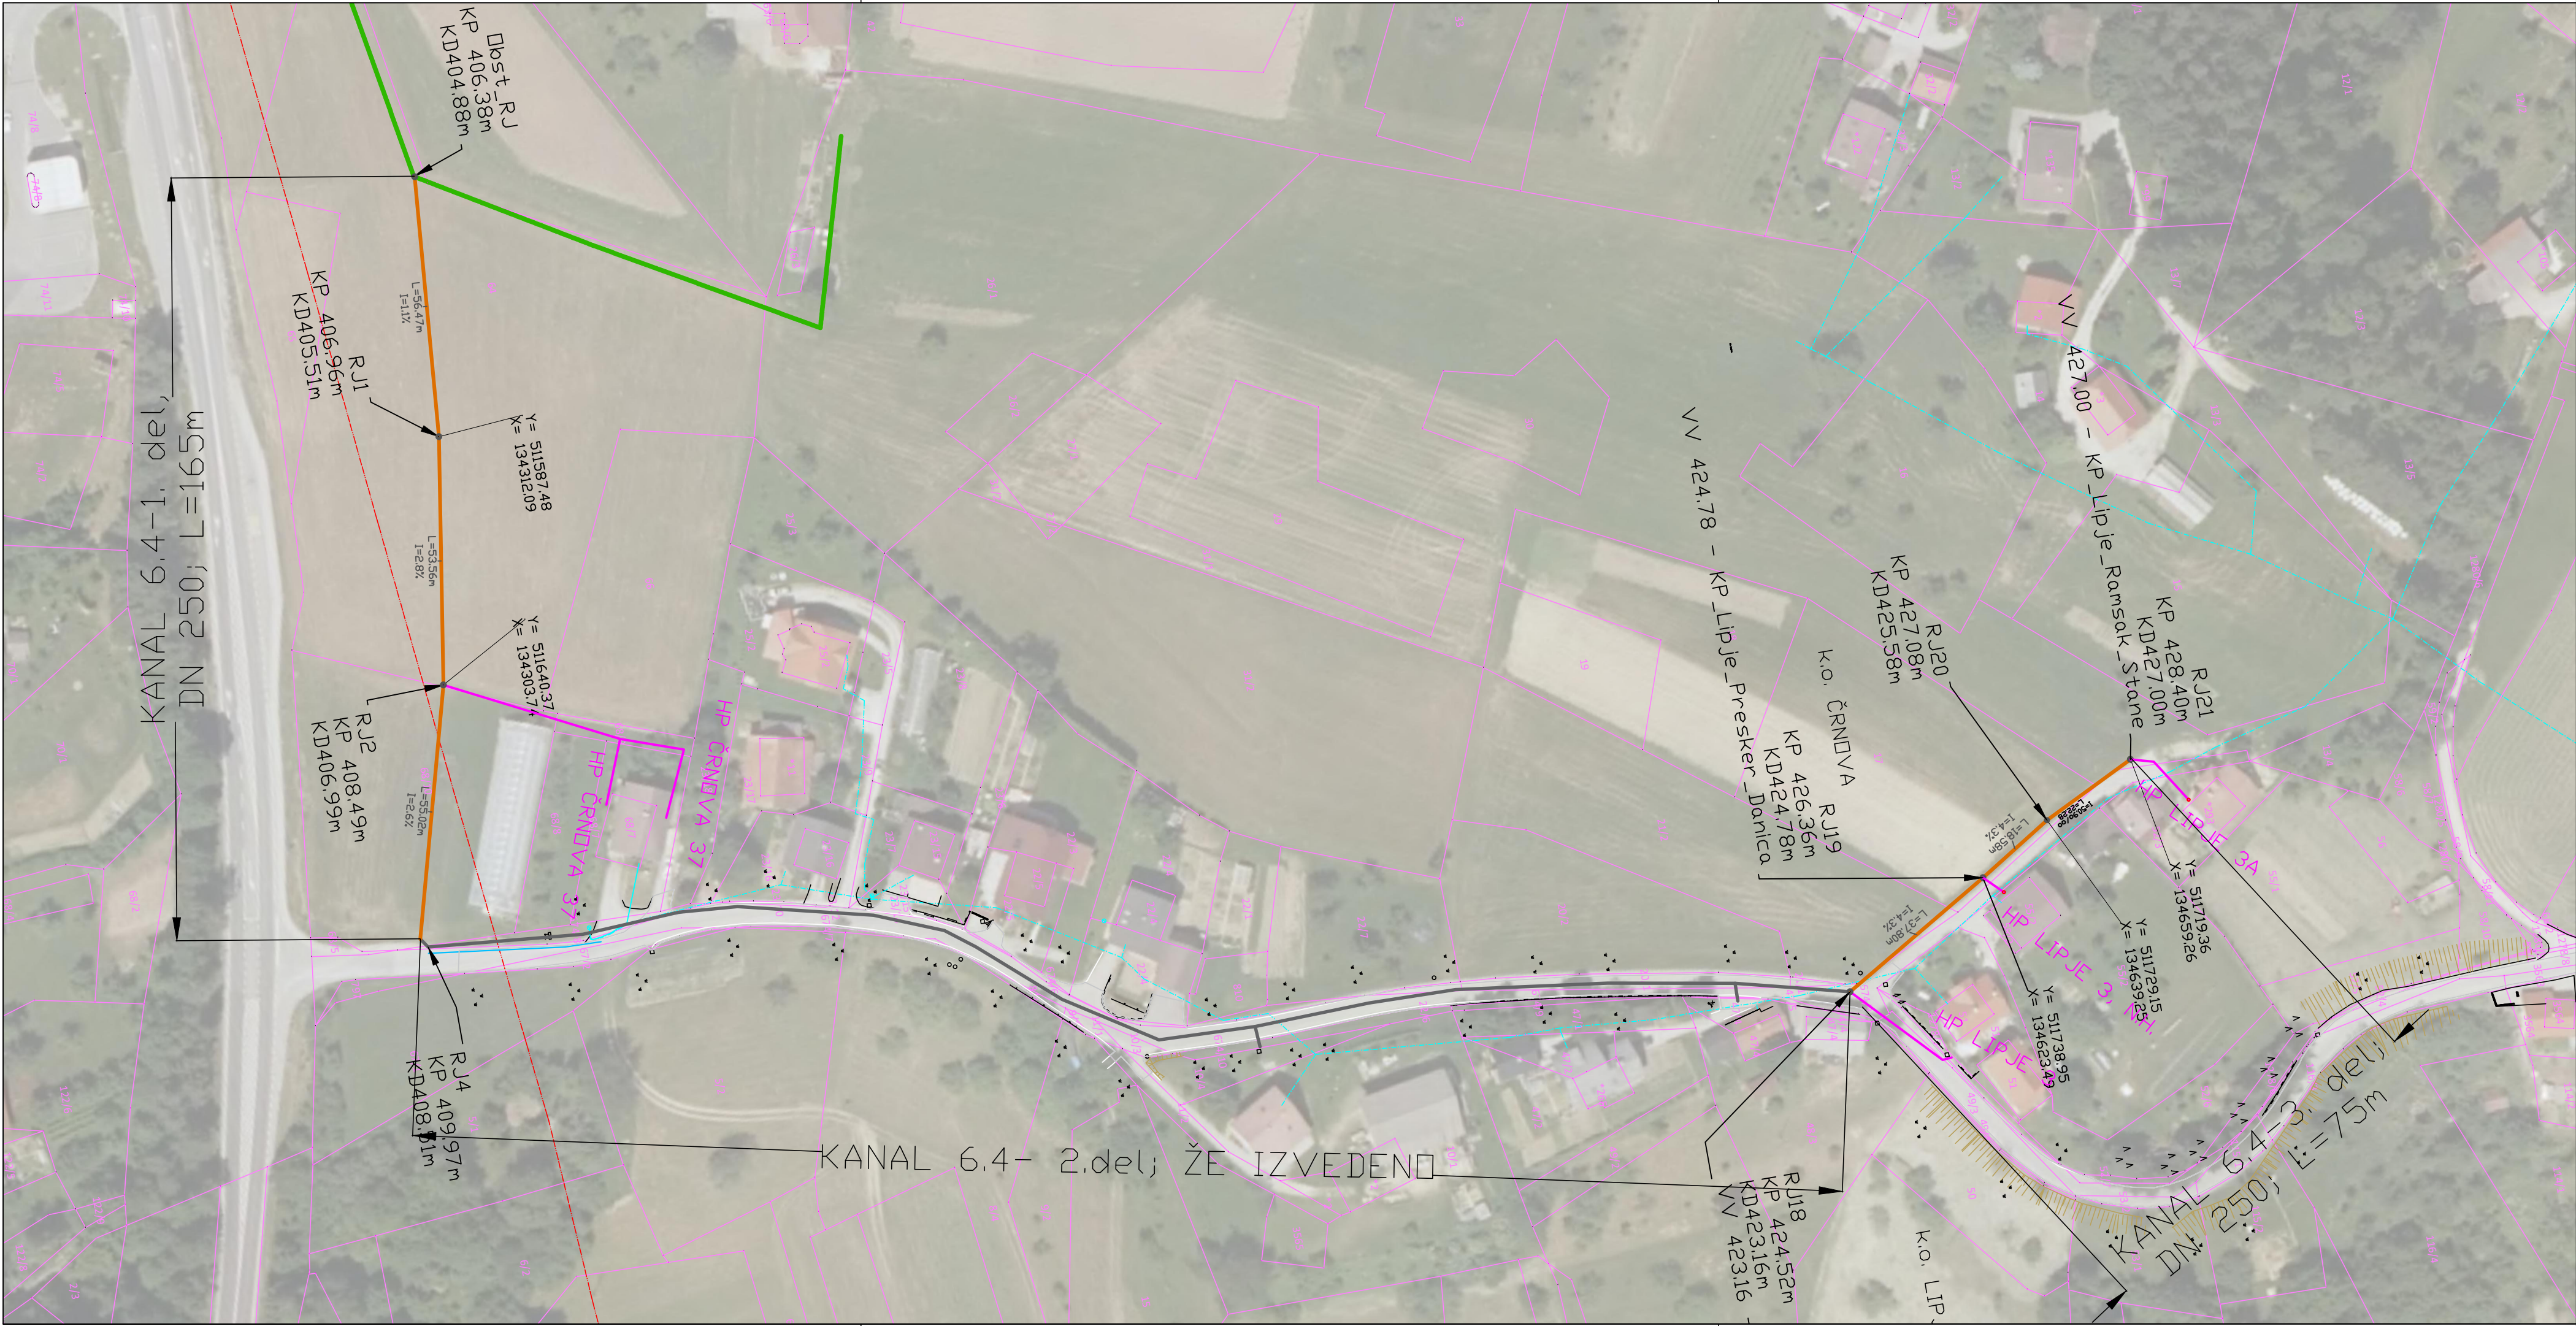

LEGENDA:

- OBSTOJEČI VODOVOD
- PREDVIDENA FEKALNA KANALIZACIJA - KANAL 6.4
- PREDVIDENA FEK. KANALIZACIJA - HIŠNI PRIKLJUČEK
- OBSTOJEČA FEKALNA KANALAIZACIJA
- ŽE IZVEDENA FEKALNA KANALAIZACIJA

Št. proj.:		Opis spremembe:		Datum:		Podpis:	
Naročnik:		Objekt:		Naslov risbe:		Št.risbe:	
KOMUNALNO PODJETJE VELENJE d.o.o.		KANALIZACIJSKO OMREŽJE NASELJA BEVČE FAZA V. - SEVER		SITUACIJA FEKALNE KANALIZACIJE		1:1000	
Izvajalec:		ID. št.		Datum:		Podpis:	
IZS 2211		2211 IZS G-1715		1.6.2007		1.6.2007	
Podizvajalec:		Faza:		Datum:		Šifra projektne dokumentacije:	
116/07		116/07		MAJ 2007			