


Kanal_6_4

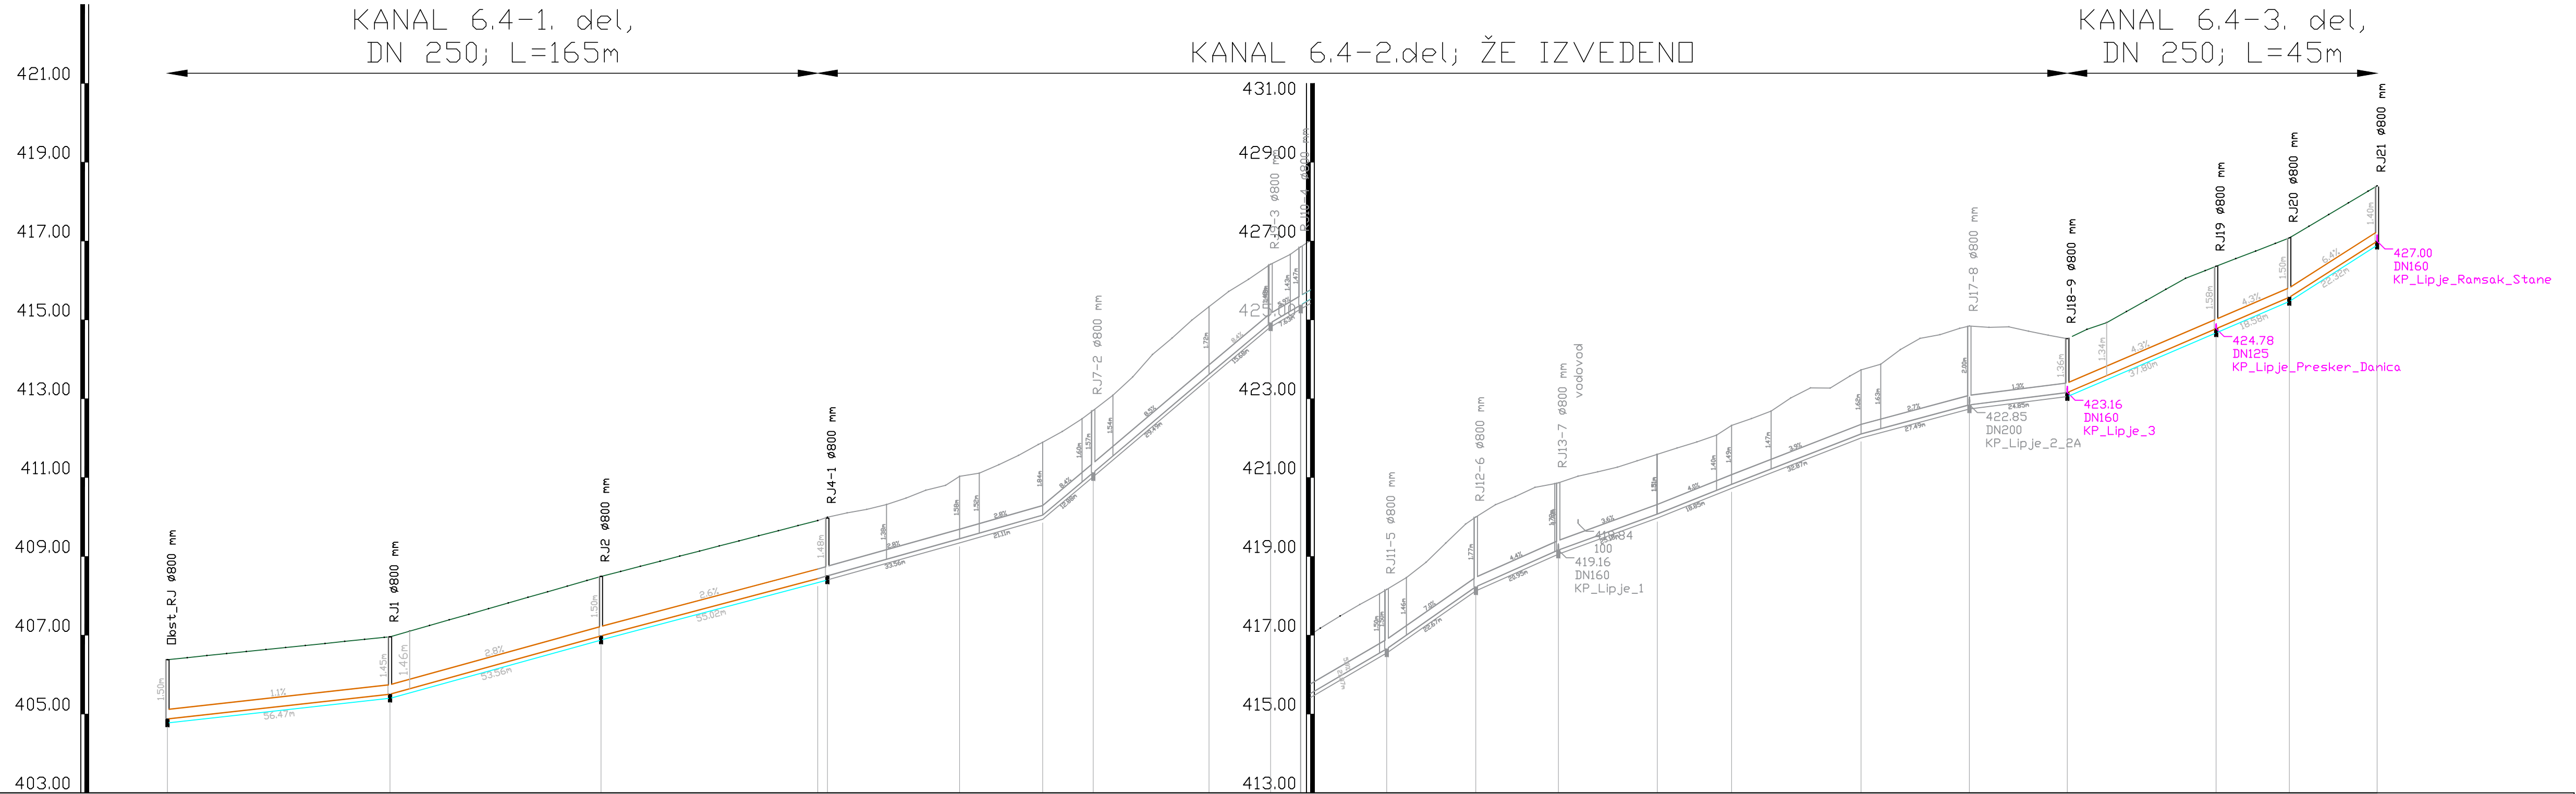

Ime	Obst_RJ	RJ1	RJ2	RJ3-4-1	1	2	RJ7-2	3	RJ9-3RJ10-4	RJ11-5	RJ12-6	RJ13-7	4	5	6	RJ17-8	RJ18-9	RJ12	RJ13	RJ14				
Stacionaza	0.00																							
KOTA TERENA	406.38	406.43	406.48	406.53	406.59	406.64	406.69	406.74	406.79	406.84	406.89	406.94	406.99	407.04	407.09	407.14	407.19	407.24	407.29	407.34				
KOTA IZTOKA, VTOKA	404.88																							
GLOBALNA IZKOPA	1.61	1.56	1.51	1.46	1.41	1.36	1.31	1.26	1.21	1.16	1.11	1.06	1.01	0.96	0.91	0.86	0.81	0.76	0.71	0.66				
PADEC		1.1	2.8		2.6	2.9	2.8		2.8	8.4	8.5	8.4	5.9	5.9	7.0	4.4	3.6	4.0	3.9	2.7	1.3	4.3	6.4	
DOLZINA		56.47	53.56		55.02	2.42	33.56		21.11	12.88	29.49	15.68	7.63	21.87	22.67	20.95	25.15	18.85	32.87	27.49	24.85	37.80	18.58	22.32
CEV PROFIL DOLZINA																								

Št. proj.:		Opis spremembe:		Datum:		Podpis:	
Naročnik:		KOMUNALNO PODJETJE VELENJE d.o.o.				Objekt:	
Izvajalec:		IZS 2211				KANALIZACIJSKO OMREŽJE NASELJA BEVČE FAZA V. - SEVER	
Podizvajalec:						Naslov risbe:	
						VZDOŽNI PROFIL F 6.0 FEKALNE KANALIZACIJE	
						Merilo: 1:1000/100 Št.risbe: 9.7.2.1.	
Odgovorni projektant:		Ime: Leonid Kregar		Id. št. 2211 IZS G-1715		Datum: 1.6.2007	
Projektant:		Bogdan Platiše				Podpis: [Signature]	
Št. proj.:		Št. načrta:		Faza: PZI		Datum: MAJ 2007	
116/07		116/07				Šifra projektne dokumentacije:	