



D:\OneDrive\OneDrive - kp-velenje.si\DELO\PROJEKTI\DELO\KANALIZACIJA_2021\KOLEKTOR_VZDRZEVANJE\geodetski_posnetek\Situacija_kolektor_1202-6415.dwg

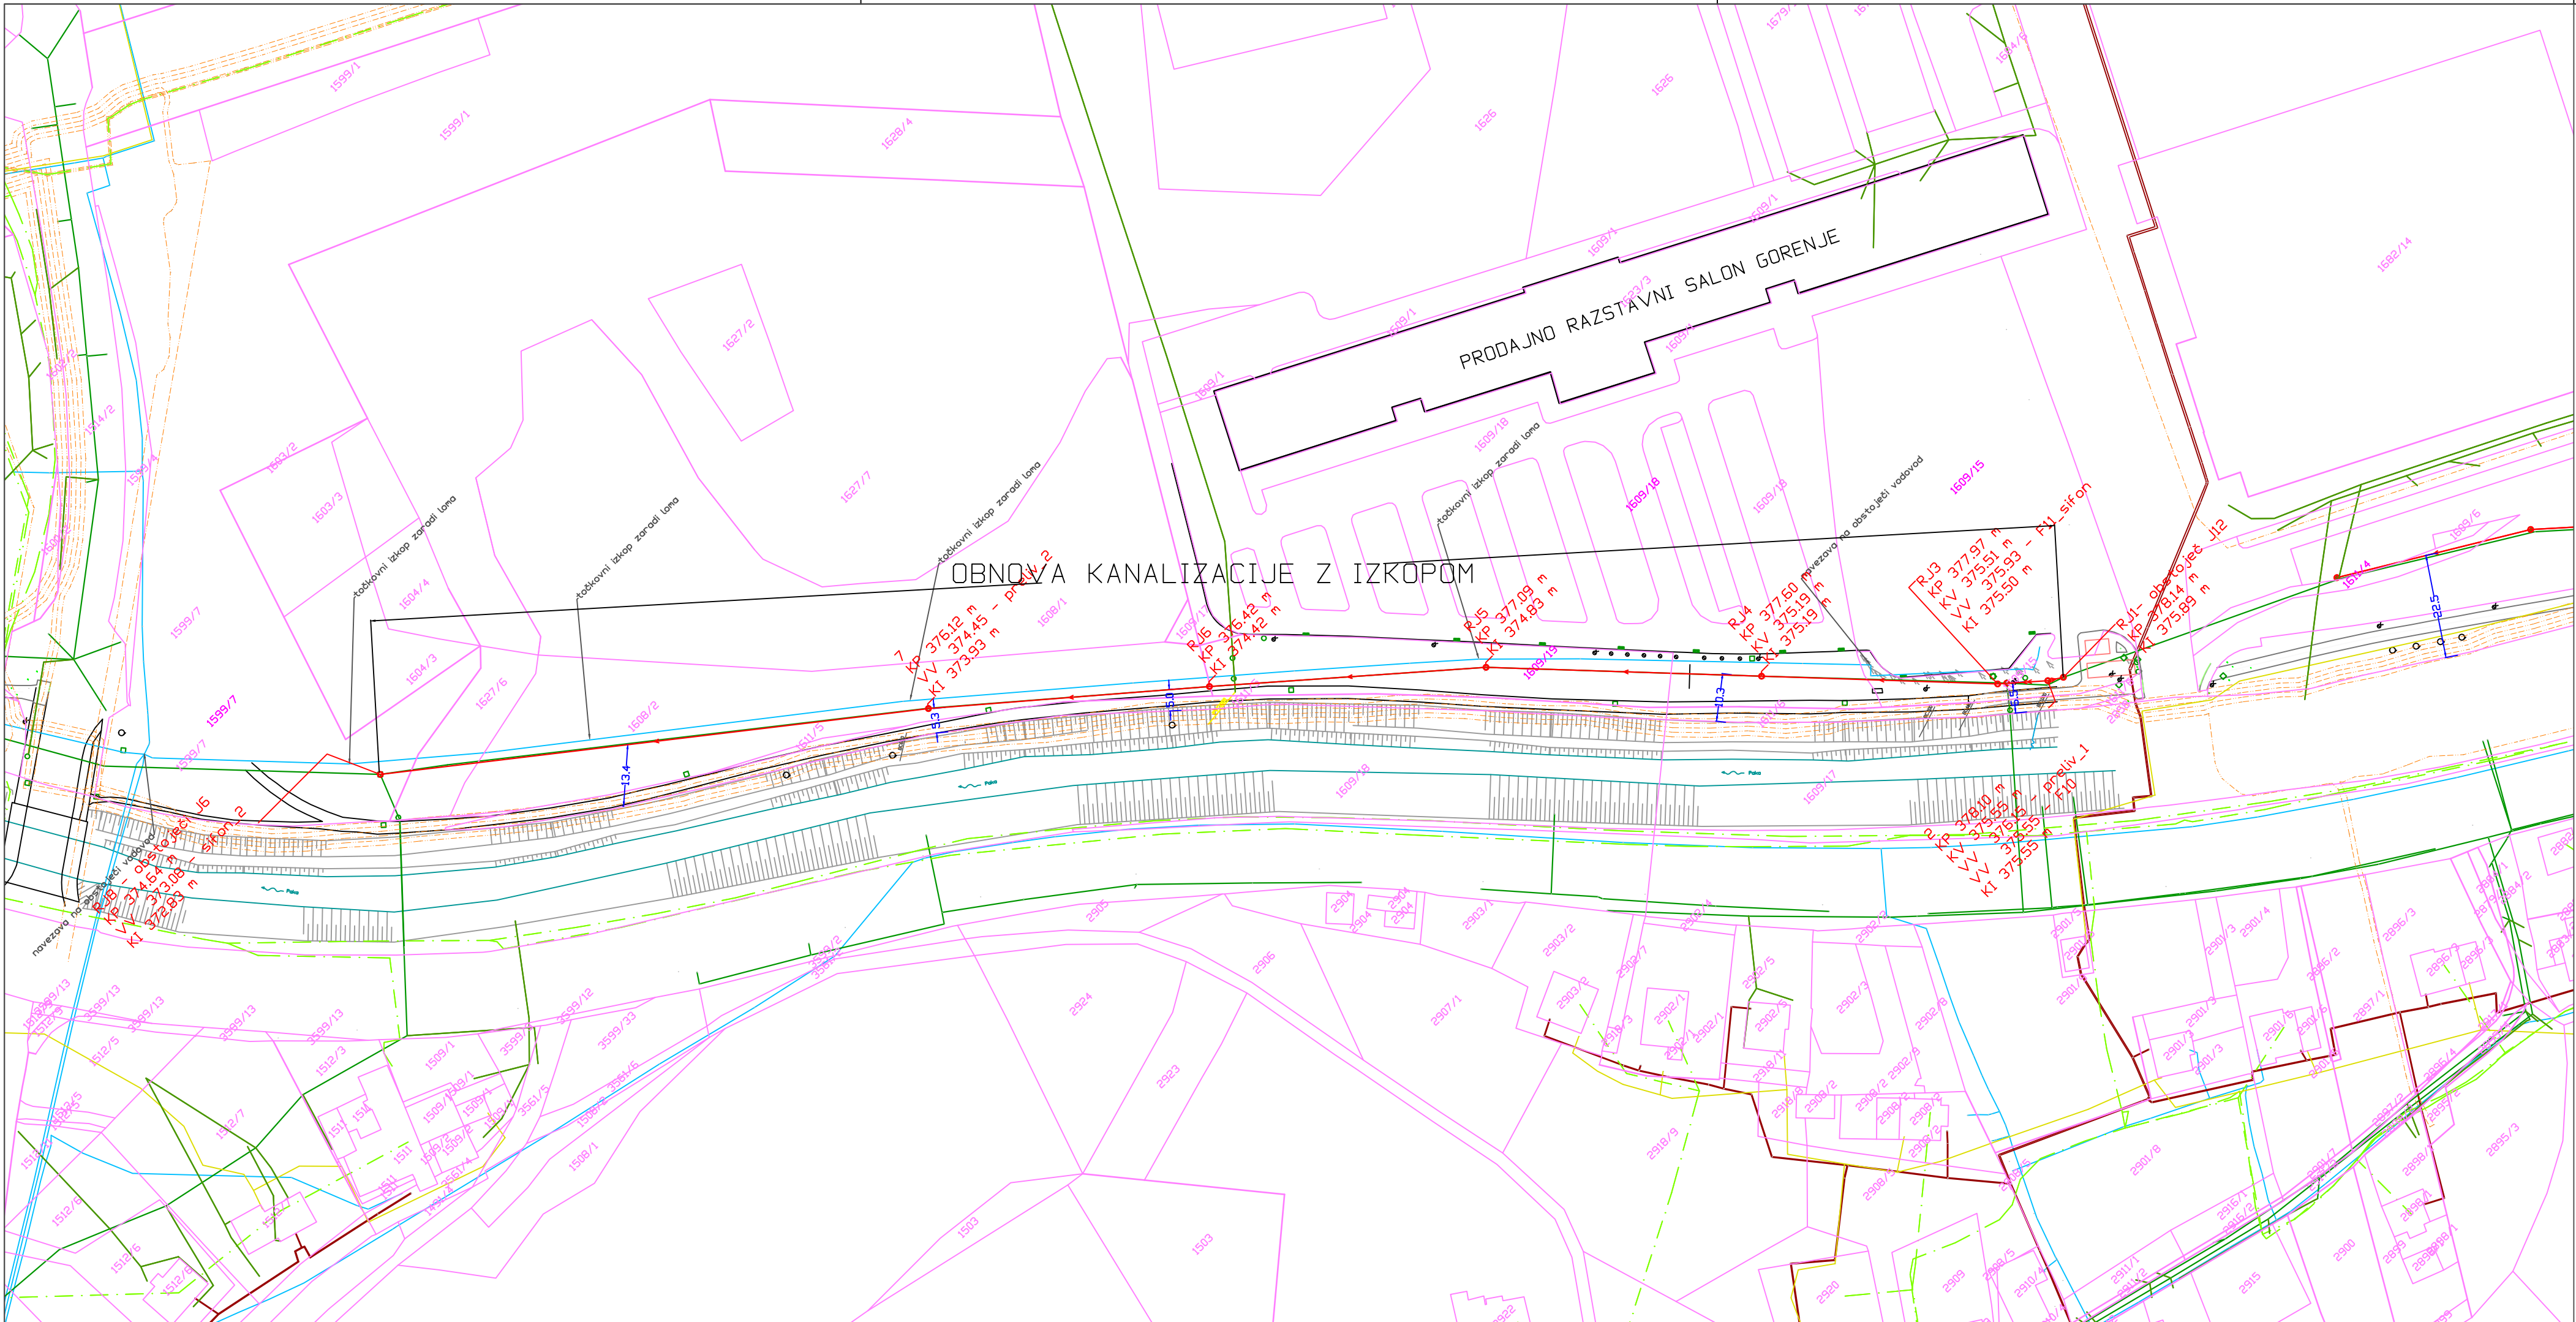

LEGENDA:

	Obstoječe	Predvideno
Objekt		
Geodetski ponsetek		
CESTA s PLOČNIKOM		
Ograja		
reka Paka		
kolesarka		
Vodovod_1 -sanacija po obstoječi trasi (z uvlačenjem nove cevi v obstoječo cev)		
Kanalizacija - kolektor (mešan sistem)		
plin		
Komunikacijsko omrežje - CATV		
NN elektro omrežje		
SN elektro omrežje - podzemni		
toplovod		
Komunikacijsko omrežje - Telekom, T-2		
Parcelne meje		

Sprememba:	Opis spremembe:	Datum:	Podpis:

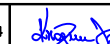Investitor:  MESTNA OBČINA VELENJE Trgovska c. 12 3300 Velenje	 OBČINA ŠMARTNO OB PAKI Šmartna ob Paki 60, 3307 Šmartno ob Paki	Objekt: Obnova magistralnega kolektorja Velenje – CČN Šoštanj na območju Gorenja	
Projektant:  KOMUNALNO PODJETJE VELENJE, d.o.o. Koroška cesta 37/b, 3320 Velenje SLUŽBA ZA INVESTITORSKI INŽENIRING	Vrsta načrta/prikaza: 2 Načrt gradbeništva		
Vsebina: LOKACIJSKI PRIKAZ PREDVIDENE OBNOVE KANALIZACIJE - kolektor 1		Merilo: 1:1000	
Vodja projekta:	Tanja Krajnc Voh, dipl.inž.grad.	Id.št.: G -2734 	Vrsta projekta: PZI
Pooblaščen inženir:	Tanja Krajnc Voh, dipl.inž.grad.	Id.št.: G -2734 	Št. projekta: 713-KA/2021
Sodelavec - projektant:			
Datum:	Maj 2021		Št. lista: 2.2