


D:\OneDrive\OneDrive - kp-velenje.si\DELO\PROJEKTI\DELO\KOLEKTOR_VZDRŽEVANJE\geodetski_posnetek\Situacija_kolektor_1202-6415.dwg

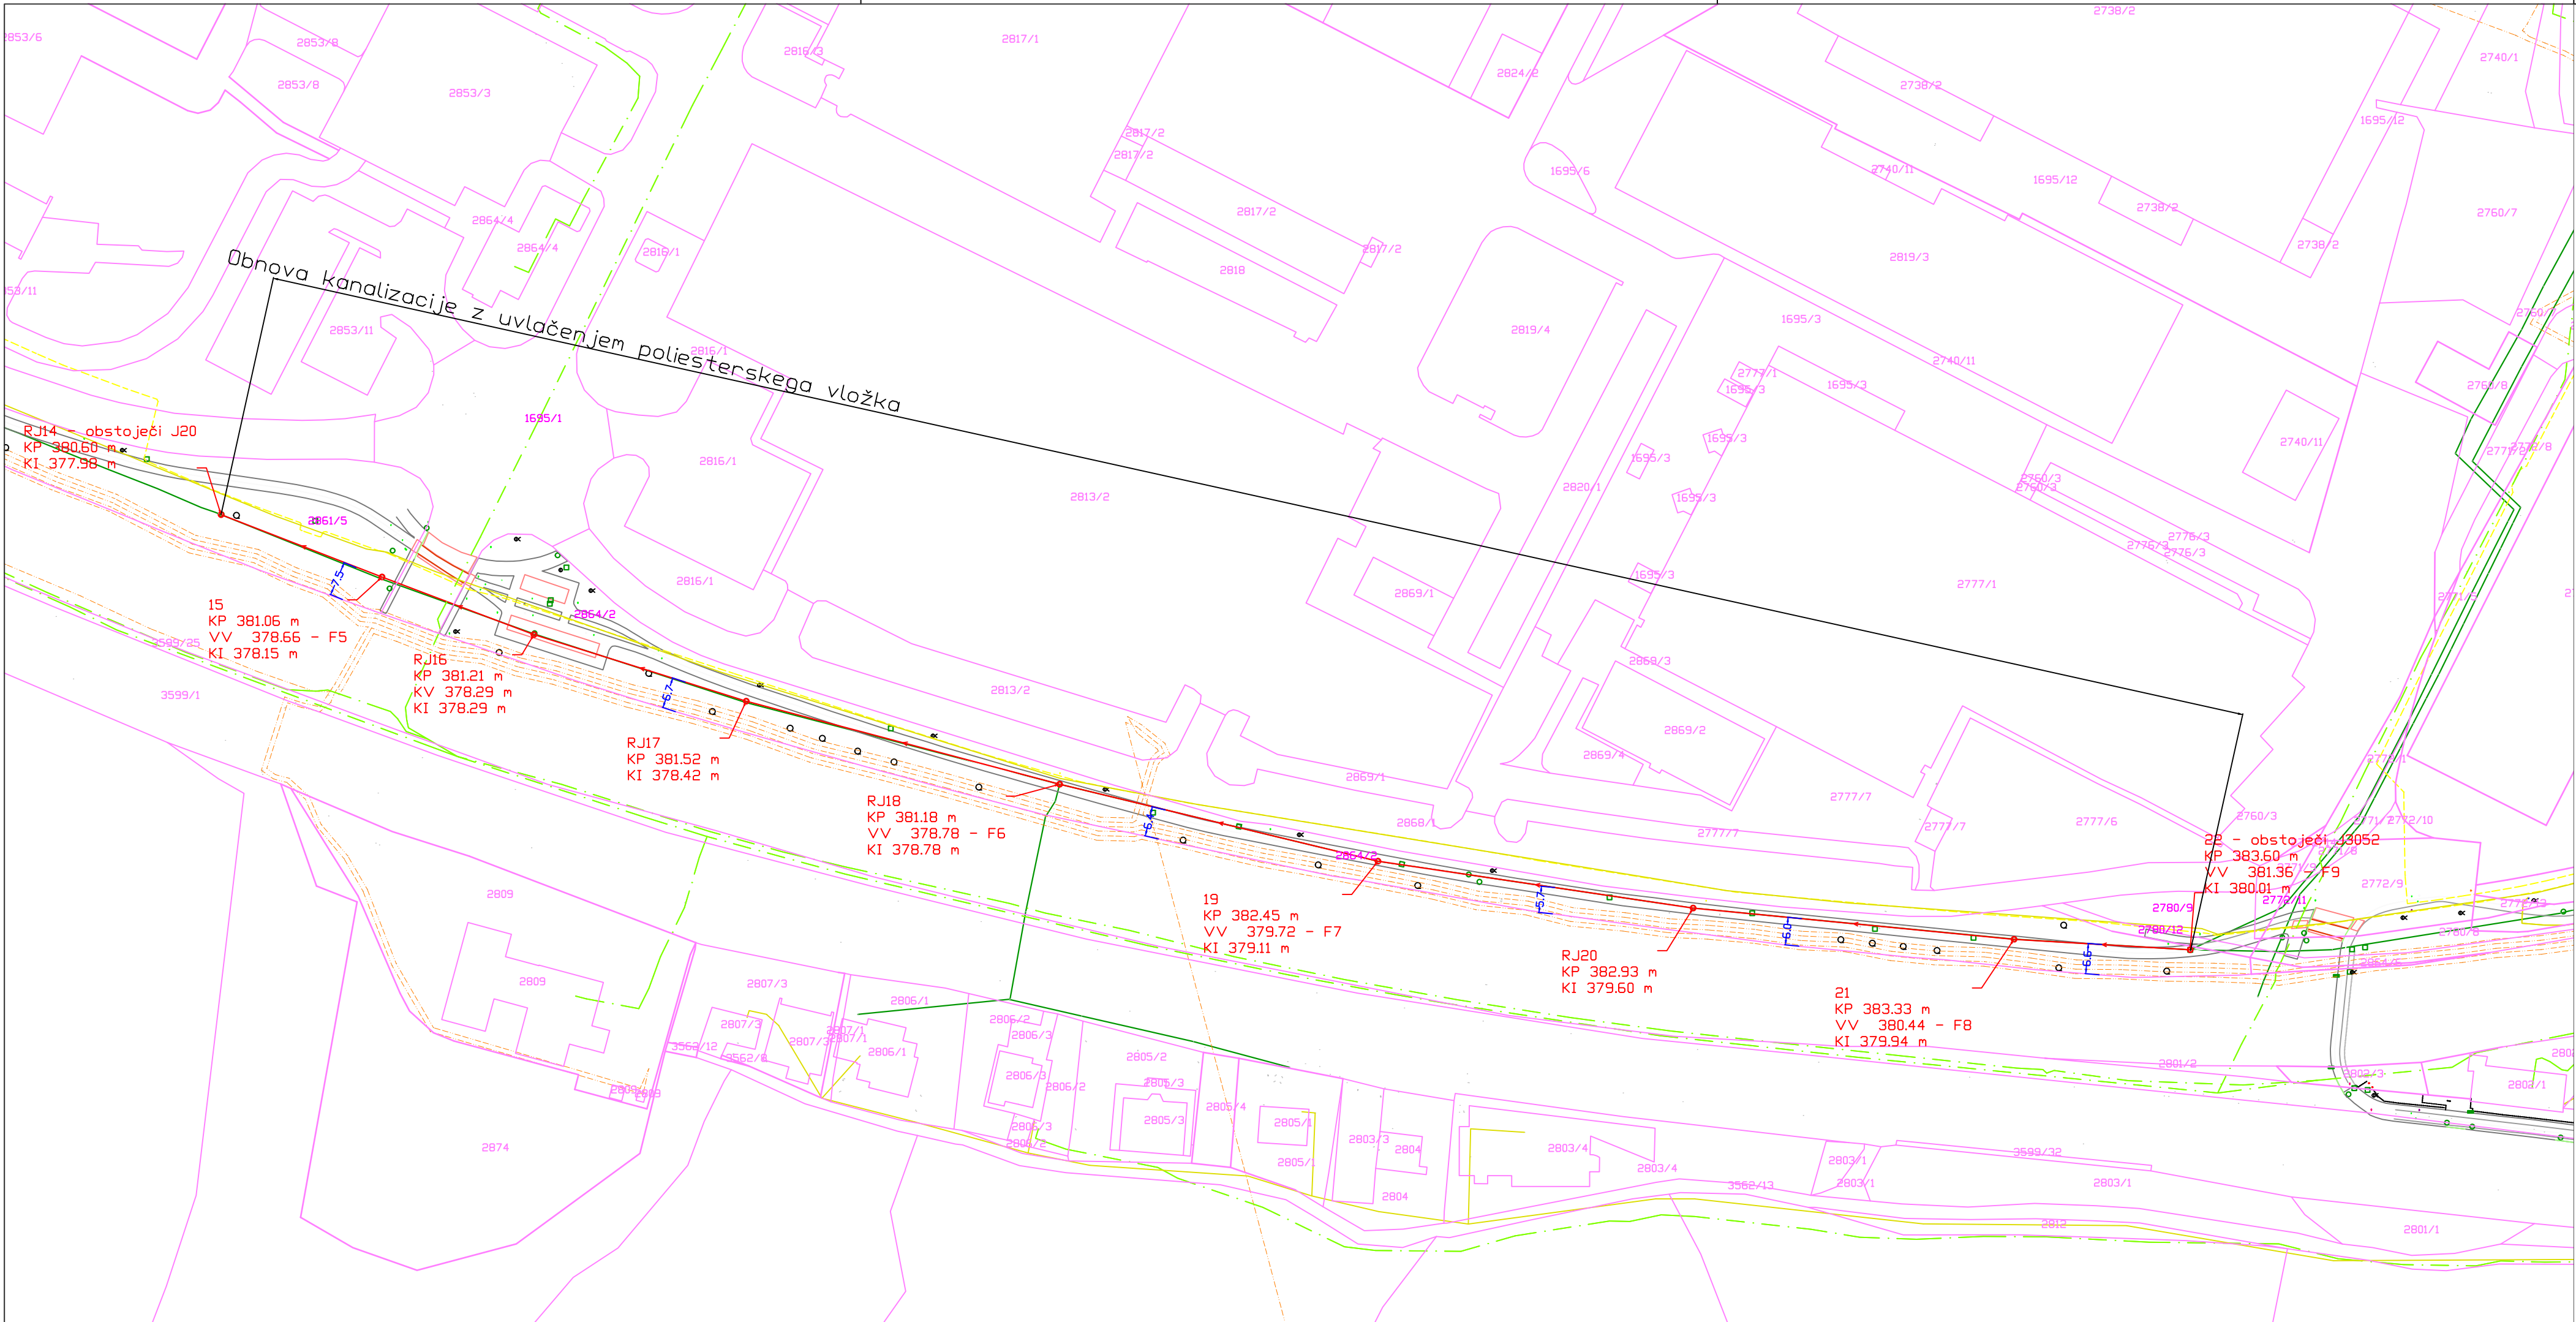

LEGENDA:

	Obstoječe	Predvideno
Objekt		
Geodetski ponsetek		
CESTA s PLOČNIKOM		
Ograja		
reka Paka		
kolesarka		
Vodovod_1 -sanacija po obstoječi trasi (z uvlačenjem nove cevi v obstoječo cev)		
Kanalizacija - kolektor (mešan sistem)		
plin		
Komunikacijsko omrežje - CATV		
NN elektro omrežje		
SN elektro omrežje - podzemni		
toplovod		
Komunikacijsko omrežje - Telekom, T-2		
Parcelne meje		

Sprememba:	Opis spremembe:	Datum:	Podpis:

Investitor:  MESTNA OBČINA VELENJE Trgov. trg 1, 3300 Velenje	 OBČINA ŠOŠTANJ Trg svobode 15, 3305 Šoštanj	Objekt: Obnova magistralnega kolektorja Velenje – CČN Šoštanj na območju Gorenja	
Projektant:  KOMUNALNO PODJETJE VELENJE, d.o.o. Koroška cesta 37/b, 3320 Velenje SUŠIŽNA ZA INVESTITORSKI INŽENIRING	 OBČINA ŠOŠTANJ OB PAKI Šmarjeva ul. Paki 68, 3307 Šmarjeva ob Paki	Vrsta načrta/prikaza: 2 Načrt gradbeništva	
Vsebina: LOKACIJSKI PRIKAZ PREDVIDENE OBNOVE KANALIZACIJE - kolektor 3		Merilo: 1:1000	
Vodja projekta:	Tanja Krajnc Voh, dipl.inž.grad.	Id.št.: G - 2734	 Vrsta projekta: PZI
Pooblaščen inženir:	Tanja Krajnc Voh, dipl.inž.grad.	Id.št.: G - 2734	
Sodelavec - projektant:			Št. projekta: 713-KA/2021
Datum:	Maj 2021		Št. lista: 2.5