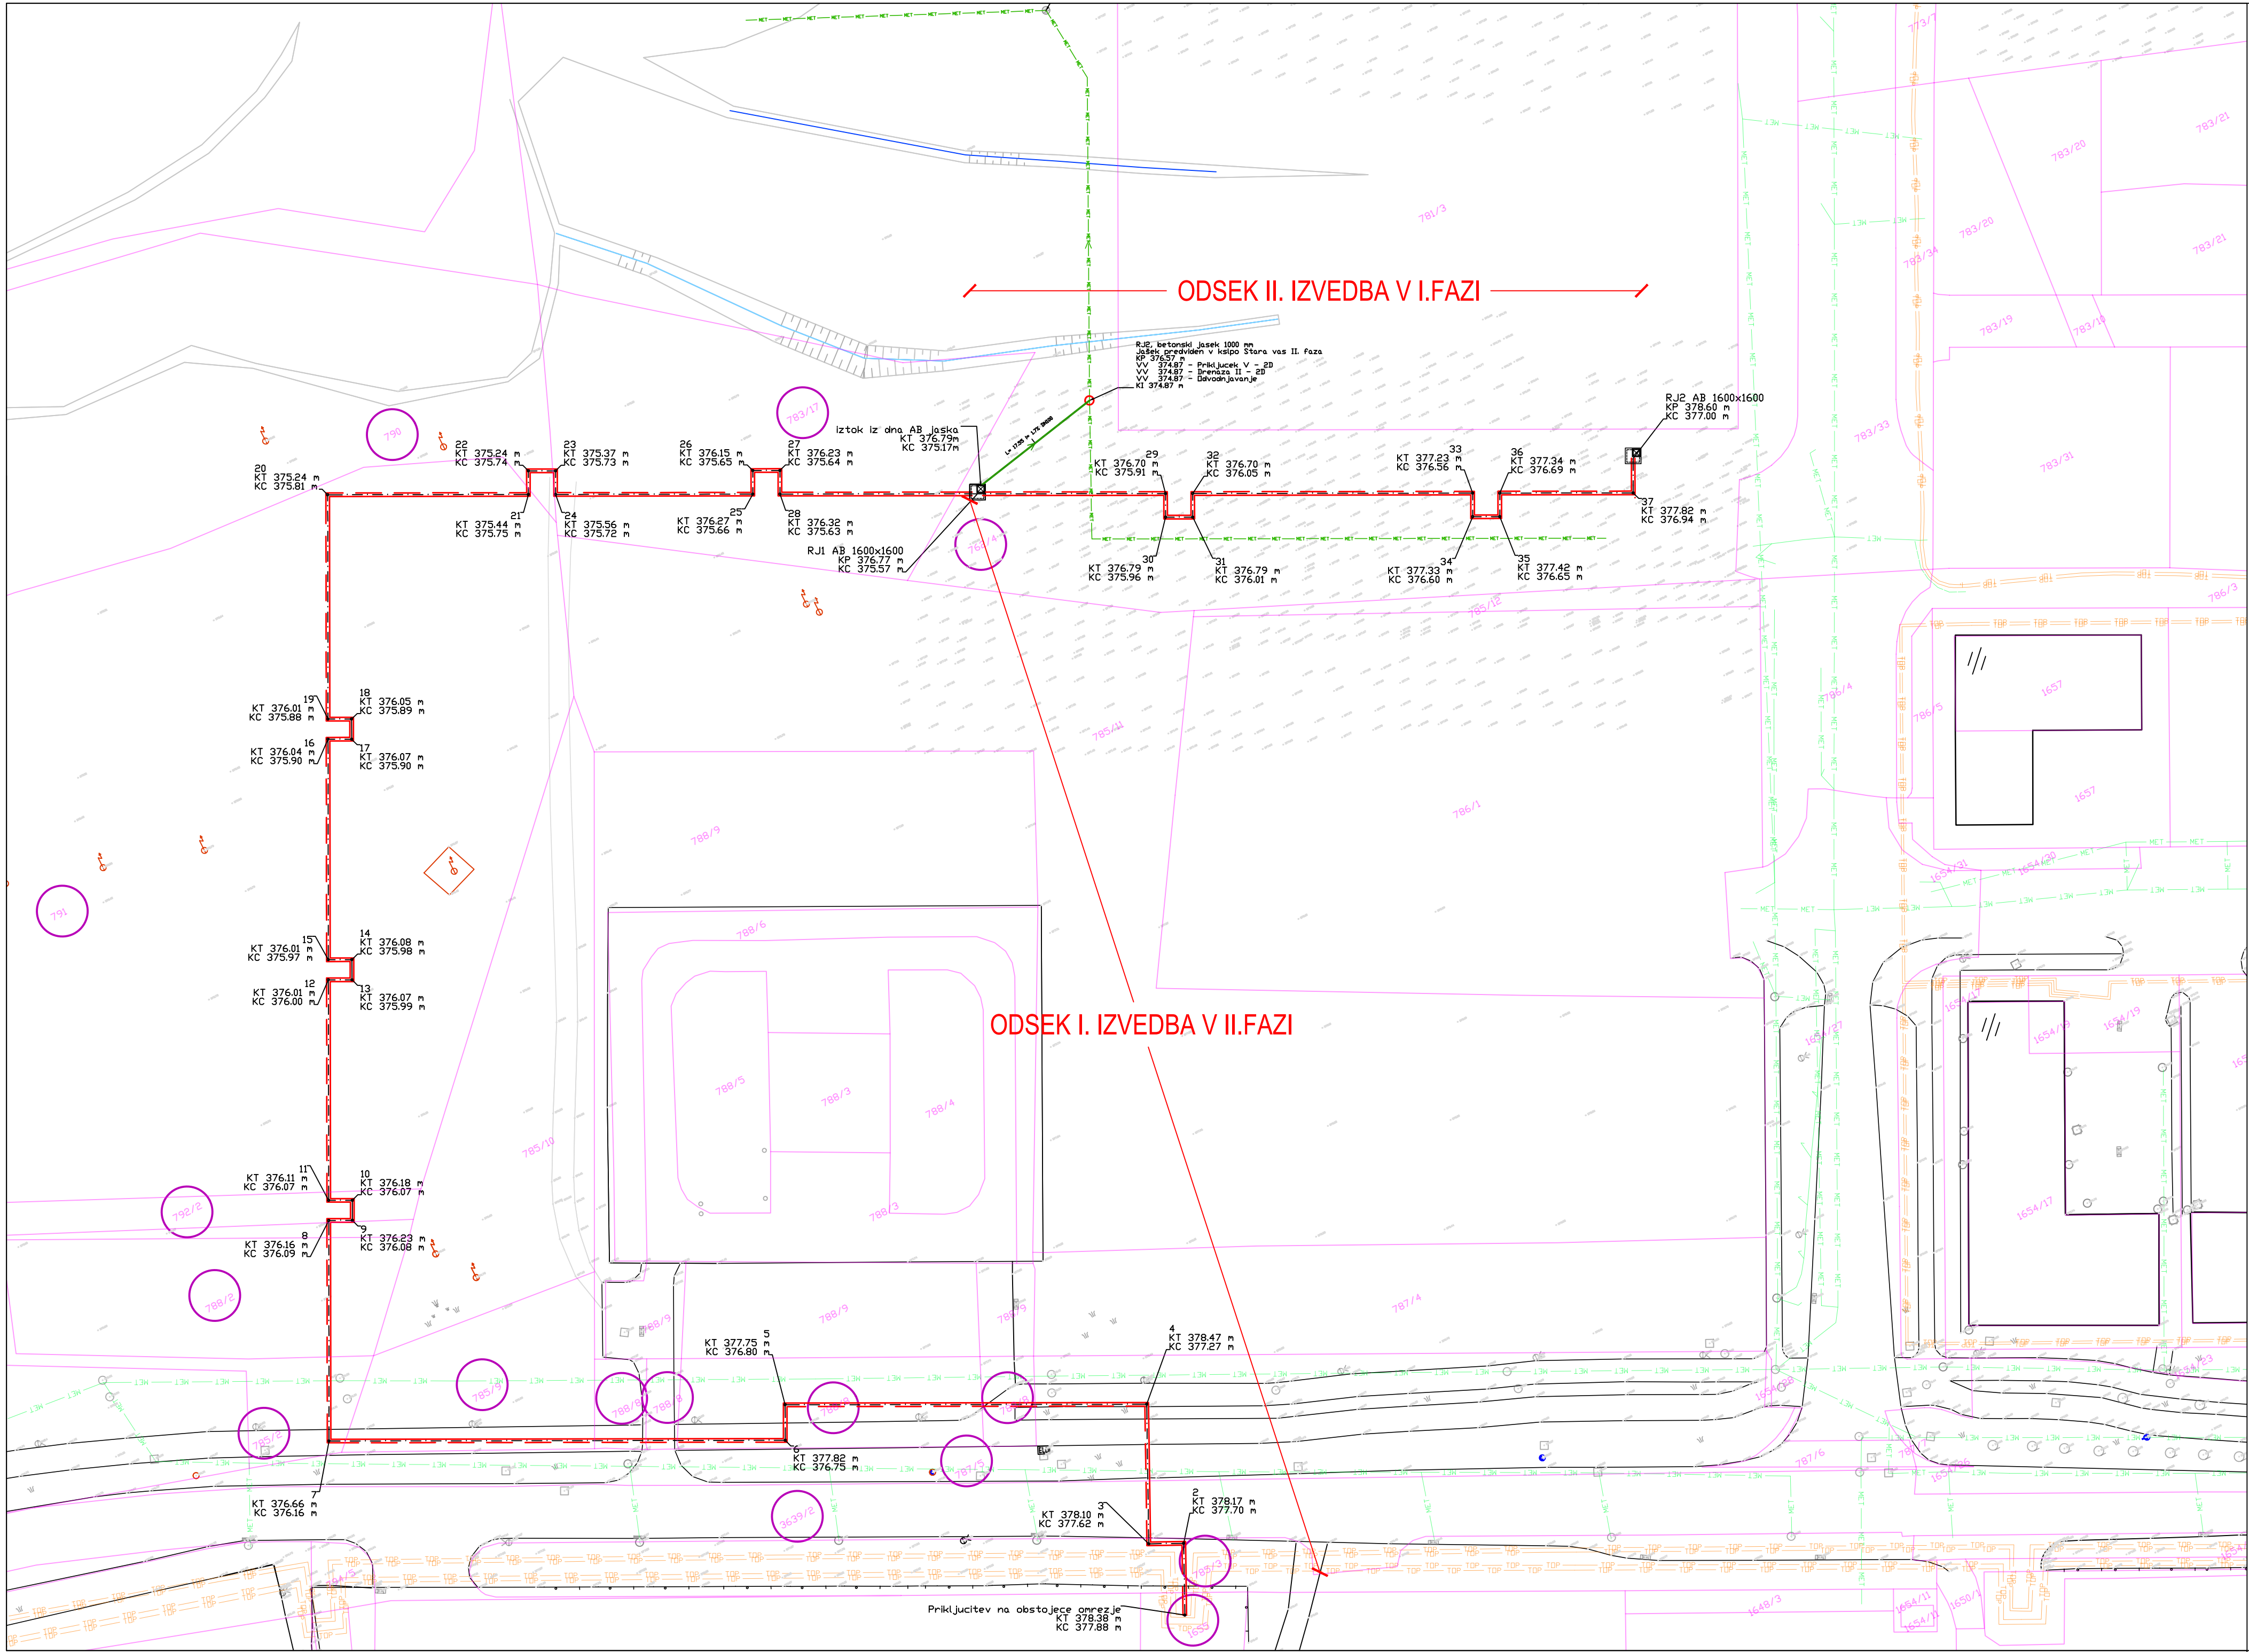


LEGENDA:	OBSTOJEČE	PREDVIDENO
CESTA; POT; OGRAJA		
ZELENICA		
OGRAJA		
OBJEKT		
JAREK		
DREVO		
JAŠEK		
CESTNA REŠETKA		
SVETILKA		
PROMETNI ZNAKI		
HIDRANT		
VENTIL		
ELEKTRO OMARICA		
DROG (STOJNO MESTO)		
VROČEVOD		
METEORNA KANALIZACIJA		

Investitor: MESTNA OBČINA VELENJE Titov trg 1, 3320 Velenje		Objekt: IZGRADNJA VROČEVODA ZA IZVEDBO III. FAZE POSLOVNE CONE STARA VAS	
Projektant: KOMUNALNO PODJETJE VELENJE, d.o.o. Koroška cesta 37/b, 3320 Velenje		Vrsta načrta/prikaza: 0/4 VODILNI NAČRT - NAČRT S PODROČJA STROJNIŠTVA	
Vsebina: TEHNIČNI PRIKAZ PREDVIDENEGA VROČEVODA			Merilo: 1:500
Vodja projekta:	Nebojša TOLIMIR, dipl. inž. str.	Id.št.: S - 1827	Vrsta projekta: DGD
Pooblaščen inženir:	Nebojša TOLIMIR, dipl. inž. str.	Id.št.: S - 1827	Št. projekta: 578 - TO/2019
Sodelavec - projektant:	Rok PETRIC, dipl. inž. grad.		
Datum:	AVGUST 2019		Št. lista: 0/4.6.3