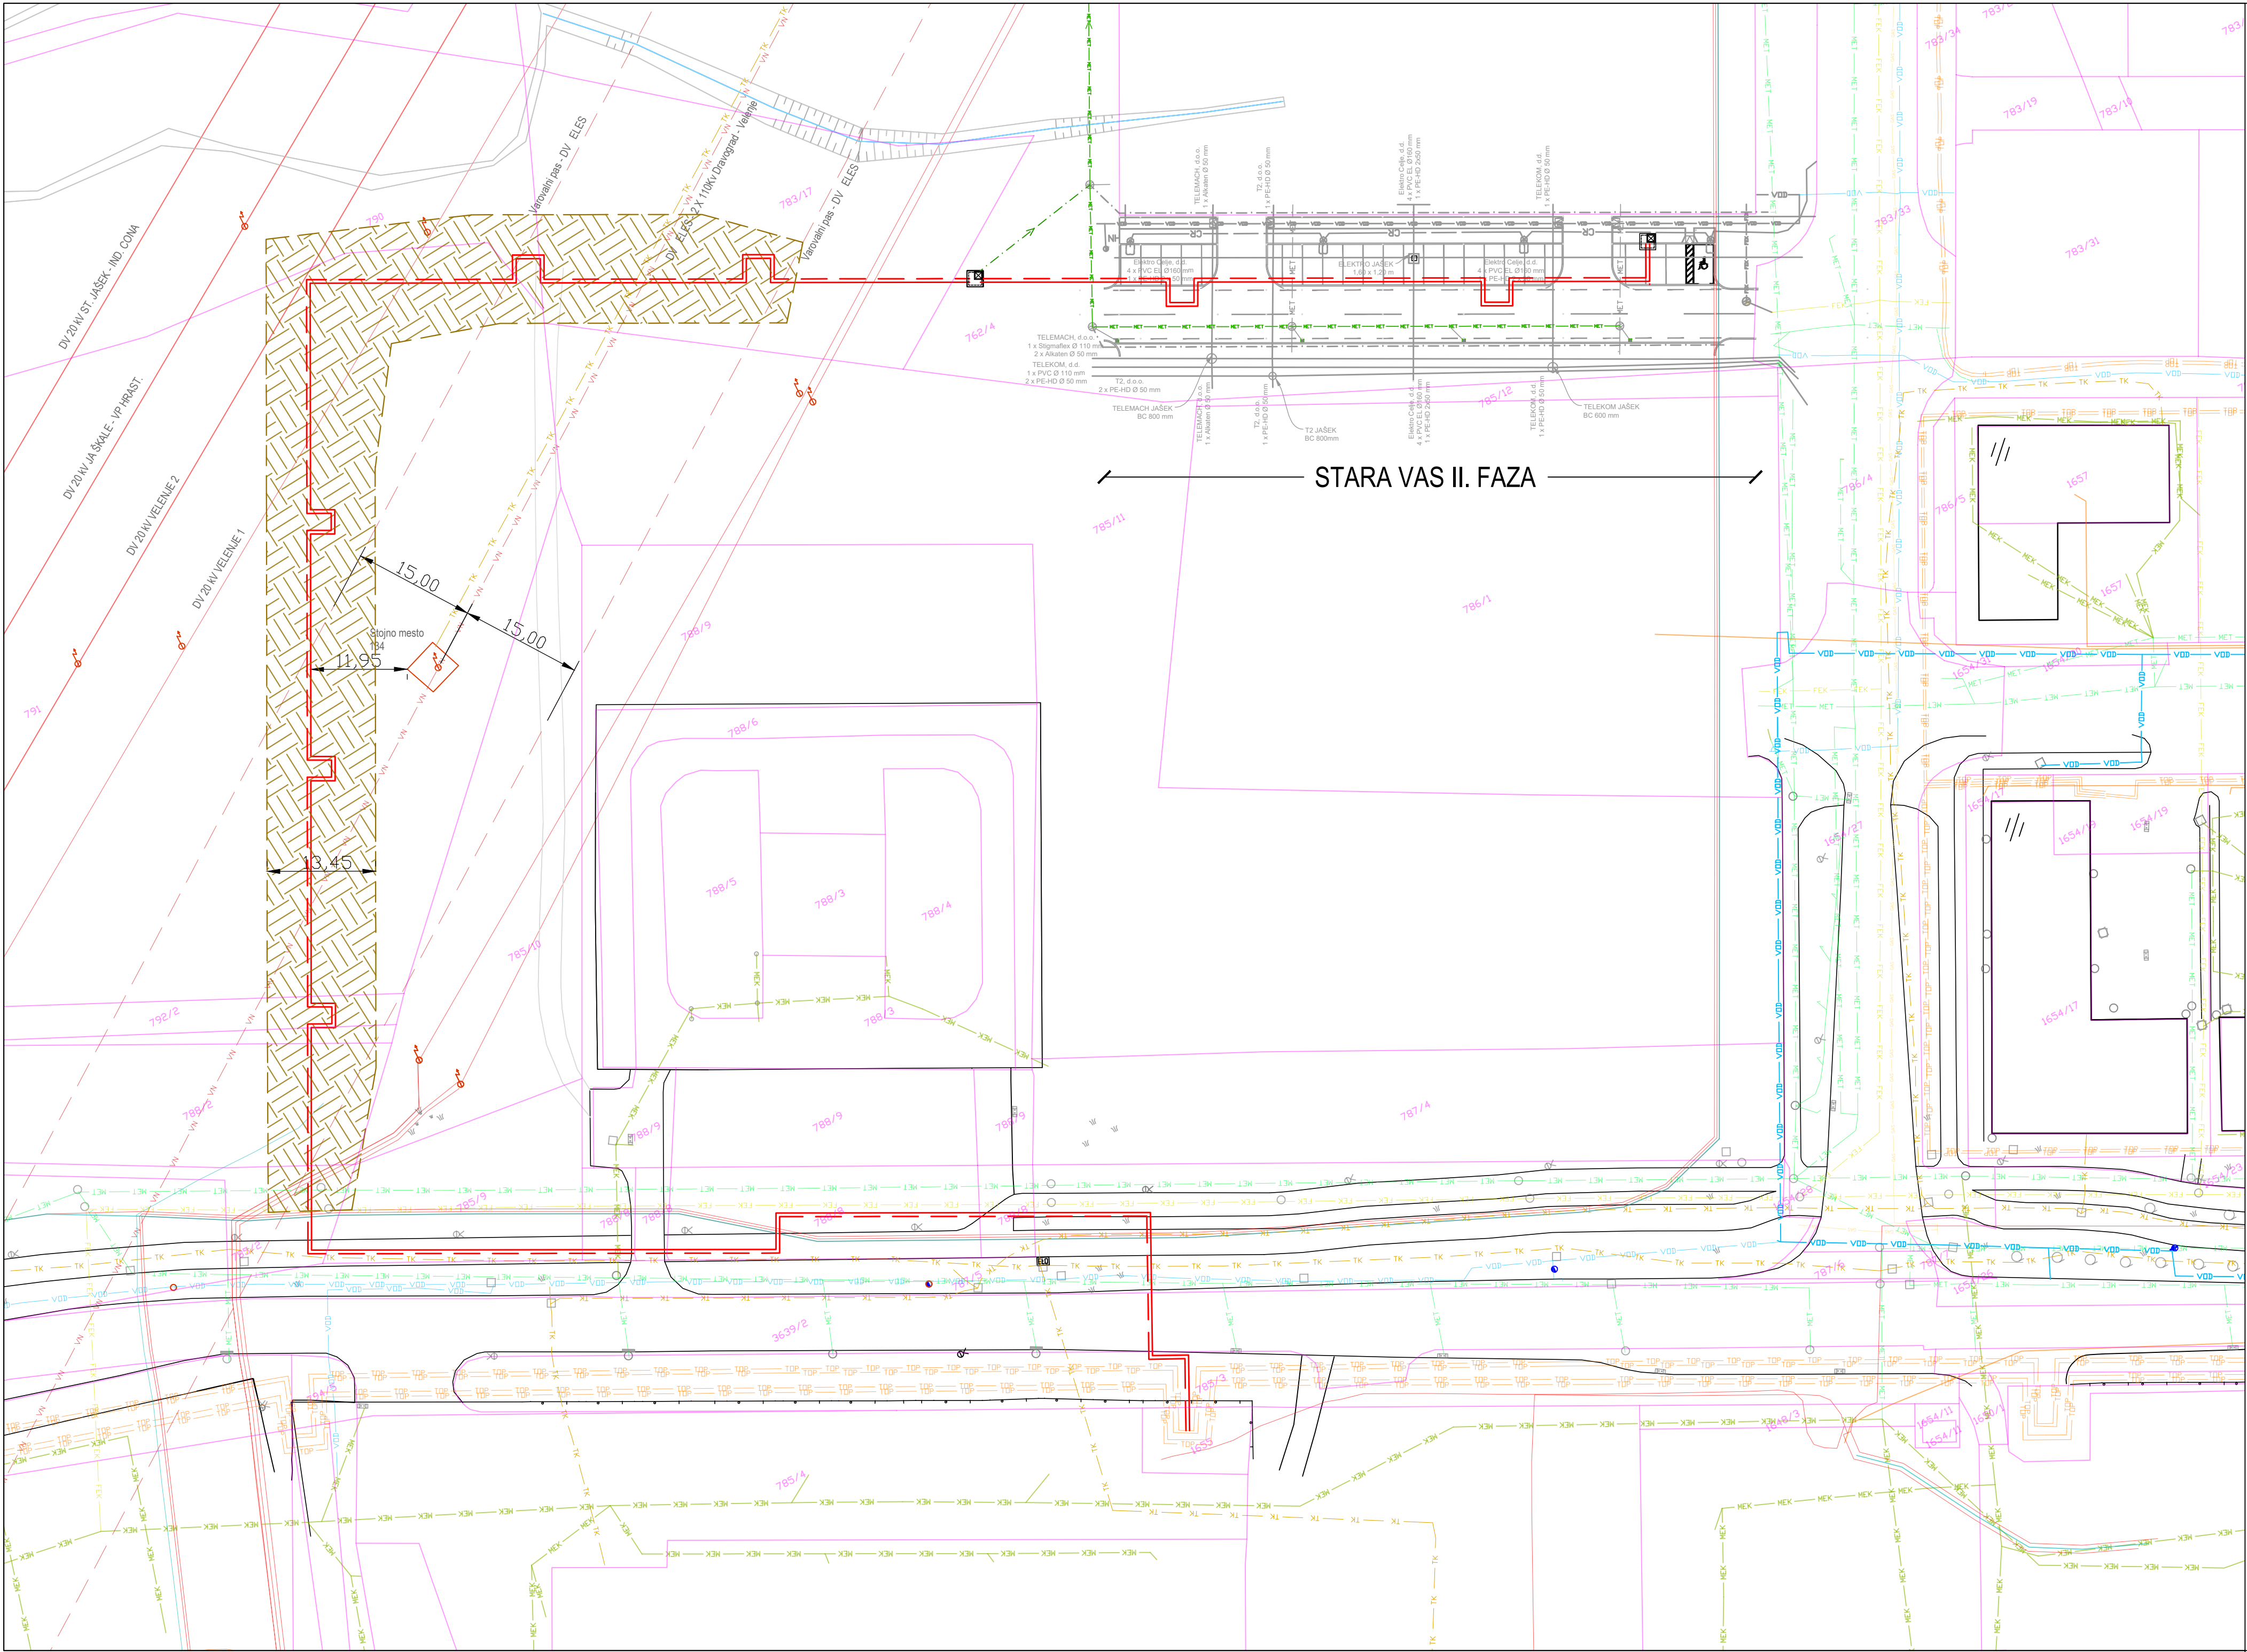


LEGENDA:	OBSTOJEČE	PREDVIDENO
CESTA; POT; OGRAJA		
ZELENICA		
OGRAJA		
OBJEKT		
JAREK		
DREVO		
JAŠEK		
CESTNA REŠETKA		
SVETILKA		
PROMETNI ZNAKI		
HIDRANT		
VENTIL		
ELEKTRO OMARICA		
DROG (STOJNO MESTO)		
VODOVOD		
MEŠANA KANALIZACIJA		
METEORNA KANALIZACIJA		
FEKALNA KANALIZACIJA		
VROČEVOD		
ELEKTRO CELJE VODI		
KANALIZACIJA ENERGIJA		
ELES VN VOD		
VAROVALNI PAS VN VODA		
TK VOD		
NASIP		

Investitor:  MESTNA OBČINA VELENJE Titov trg 1, 3320 Velenje		Objekt: IZGRADNJA VROČEVODA ZA IZVEDBO III. FAZE POSLOVNE CONE STARA VAS	
Projektant:  KOMUNALNO PODJETJE VELENJE, d.o.o. Koroška cesta 37/b, 3320 Velenje SLUŽBA INVESTITORNIH PROJEKTOV		Vrsta načrta/prikaza: 0/4 VODILNI NAČRT - NAČRT S PODROČJA STROJNIŠTVA	
Vsebina: GRAFIČNI PRIKAZ GOSPODARSKE JAVNE INFRASTRUKTURE S PREDVIDENIM VROČEVODOM		Merilo:	1:500
Vodja projekta:	Nebojša TOLIMIR, dipl. inž. str.	Id.št.: S - 1827	Vrsta projekta: DGD
Pooblaščen inženir:	Nebojša TOLIMIR, dipl. inž. str.	Id.št.: S - 1827	Št. projekta: 578 - TO/2019
Sodelavec - projektant:	Rok PETRIC, dipl. inž. grad.		
Datum:	AVGUST 2019		Št. lista: 0/4.6.4