


Vrocevod
M 1:500/100
M1.K1

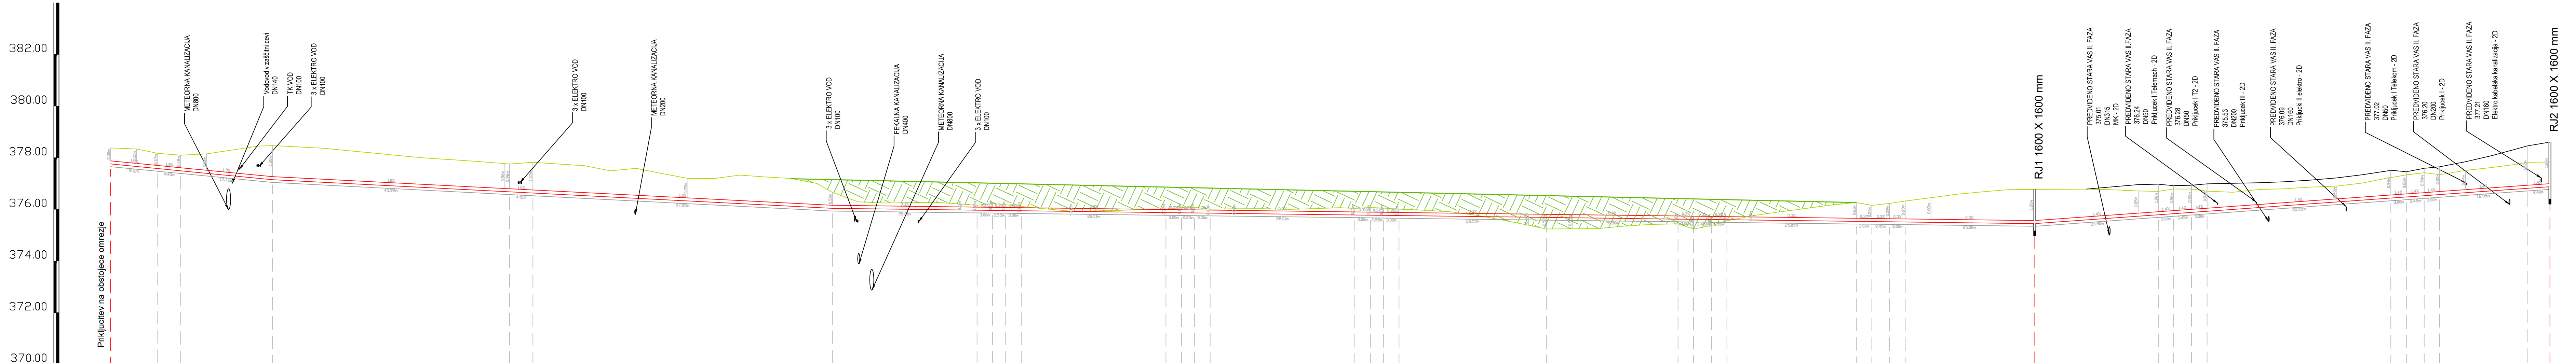

		2	3	4	5	6	7	8	9	10	11	12	13	14	15	16	17	18	19	20	21	22	23	24	25	26	27	28	RJ1	29	30	31	32	33	34	35	36	37	RJ2							
STACIONAZA	0.00	
KOTA TERENA	
KOTA IZTOKA, VTOKA	
GLOBINA IZKOPA	
PADEC		1.9			1.0			0.3			1.4																																			
CEV PROFIL DOLZINA	PREDIZOLIRANA CEV DN125 x 2 , L=472.08 m	

STARA VAS II. FAZA

LEGENDA:	OBSTOJEČE	PREDVIDENO
TEREN		
CESTA		
VROČEVOD		
POSTELJICA CEVOVODA		
NASUTJE		

Investitor:	MESTNA OBČINA VELENJE Titov trg 1, 3320 Velenje	Objekt:	IZGRADNJA VROČEVODA ZA IZVEDBO III. FAZE POSLOVNE CONE STARA VAS
Projektant:	KOMUNALNO PODJETJE VELENJE d.o.o. Koroška cesta 37/b, 3320 Velenje	Vrsta načrta/prikaza:	0/4 VODILNI NAČRT - NAČRT S PODROČJA STROJNIŠTVA
Vsebina:	TEHNIČNI PRIKAZ VZDOLŽNEGA PREREZA PREDVIDENEGA VROČEVODA		Merilo: 1:500/100
Vodja projekta:	Nebojša TOLIMIR, dipl. inž. str.	Id.št.: S - 1827	Vrsta projekta: DGD
Pooblaščen inženir:	Nebojša TOLIMIR, dipl. inž. str.	Id.št.: S - 1827	Št. projekta: 578 - TO/2019
Sodelavec - projektant:	Rok PETRIC, dipl. inž. grad.		Št. lista: 0/4.6.5
Datum:	AVGUST 2019		