


Vrocevod
M 1:500/100
M1.K1

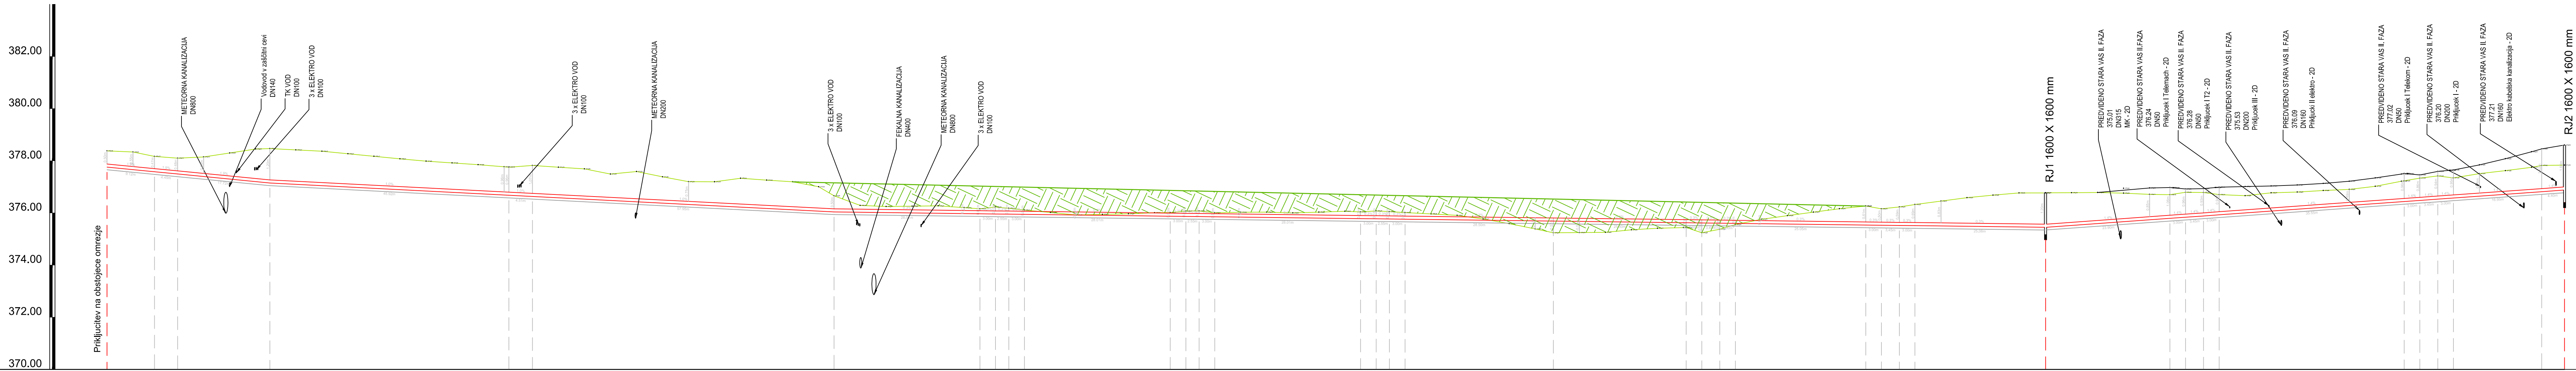

LEGENDA:	OBSTOJEČE	PREDVIDENO
TEREN		
CESTA		
VROČEVOD		
POSTELJICA CEVOVODA		
NASUTJE		

[illegible]

Investitor:  MESTNA OBČINA VELENJE Trgov trg 1, 3320 Velenje	Objekt: IZGRADNJA VROČEVODA ZA IZVEDBO III. FAZE POSLOVNE CONE STARA VAS		
Projektant:  KOMUNALNO PODJETJE VELENJE, d.o.o. Koroska cesta 37/b, 3320 Velenje SLUŽBA INVESTITORJA IN RAZVOJA	Vrsta načrta/prikaža: 4 NAČRT STROJNIŠTVA		
Vsebinska: VZDOLŽNI PROFIL VROČEVODA		Merilo: 1:500/100	
Vodja projekta:	Nebojša TOLIMIR, dipl. inž. str.	Id.št.: S - 1827	Vrsta projekta: GDG
Pooblaščen inženir:	Nebojša TOLIMIR, dipl. inž. str.	Id.št.: S - 1827	Št. projekta: 578 - TO/2019
Sodelavec - projektant:			
Datum:	AUGUST 2019		Št. lista: 4.4.2