


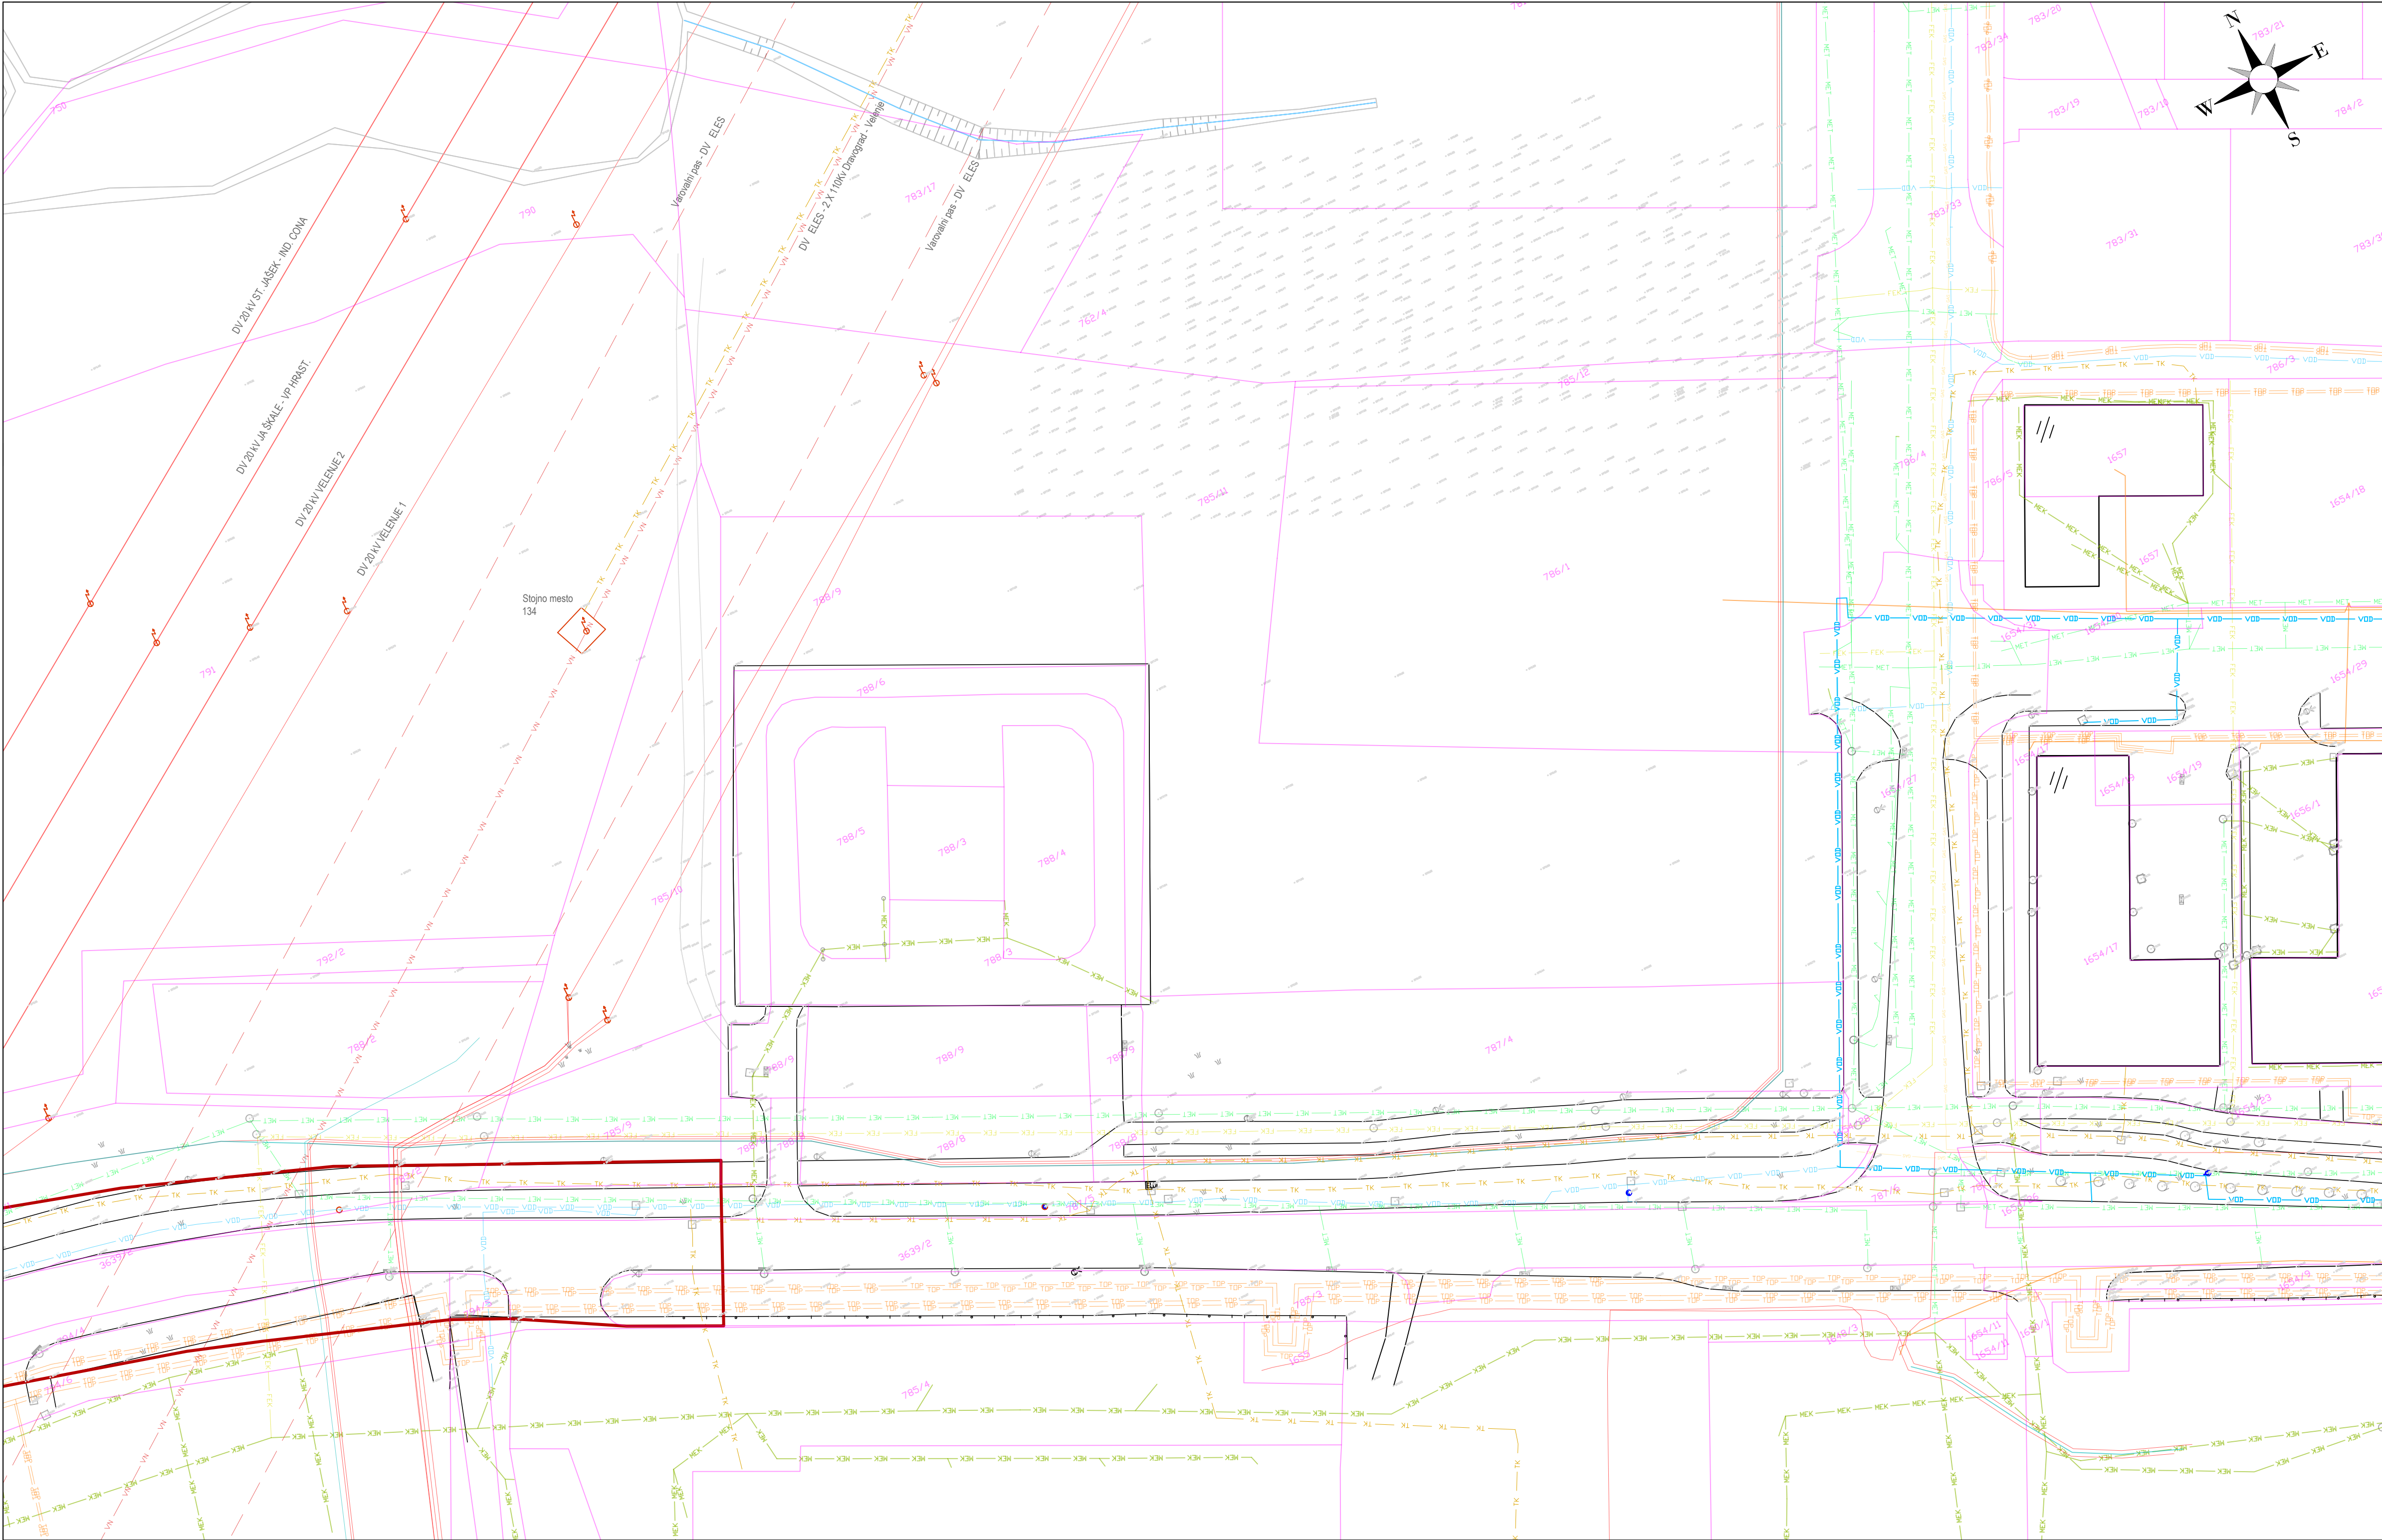

LEGENDA: GEODETSKI NAČRT	
NATANČNOST PODATKOV VSEBINE GEODETSKEGA NAČRTA	
KOORDINATSKI SISTEM	D48/TM
VIŠINSKI SISTEM	SVS2000 datum Trst
NATANČNOST UREJENIH MEJ	± 0,04 m
NATANČNOST ZKP	± 0,35 m
VIR IN DATUM ZKP	GURS, april 2020
NATANČNOST TOPOGRAFIJE	± 0,04 m
DATUM GEODETSKEGA SNEMANJA	september 2019
VIR GJI	GURS
PARCELNE MEJE	

LEGENDA:	OBSTOJEČE	PREDVIDENO
CESTA; POT; OGRAJA		
ZELENICA		
OGRAJA		
OBJEKT		
JAREK		
DREVO		
JAŠEK		
CESTNA REŠETKA		
SVETILKA		
PROMETNI ZNAKI		
HIDRANT		
VENTIL		
ELEKTRO OMARICA		
DROG (STOJNO MESTO)		
VODOVOD		
MEŠANA KANALIZACIJA		
METEORNA KANALIZACIJA		
FEKALNA KANALIZACIJA		
VROČEVOD		
ELEKTRO CELJE VODI		
KANALIZACIJA ENERGIJA		
ELES VN VOD		
VAROVALNI PAS VN VODA		
TK VOD		
DPN		

Investitor: MESTNA OBČINA VELENJE Titov trg 1, 3320 Velenje		Objekt: IZGRADNJA VROČEVODA ZA IZVEDBO III. FAZE POSLOVNE CONE STARA VAS	
Projektant: KOMUNALNO PODJETJE VELENJE, d.o.o. Koroška cesta 37/b, 3320 Velenje		Vrsta načrta/prikaza: 2 NAČRT GRADBENIŠTVA	
Vsebina: GRAFIČNI PRIKAZ OBSTOJEČEGA STANJA - GEODETSKI POSNETEK			Merilo: 1:500
Vodja projekta:	Nebojša TOLIMIR, dipl. inž. str.	Id.št.: S - 1827	Vrsta projekta: PZI
Pooblaščen inženir:	Domen BASTIČ, dipl. inž. grad.	Id.št.: G - 4013	Št. projekta: 578 - TO/2019
Sodelavec - projektant:	Rok PETRIC, dipl. inž. grad.		
Datum:	OKTOBER 2019		Št. lista: 2.5.2