


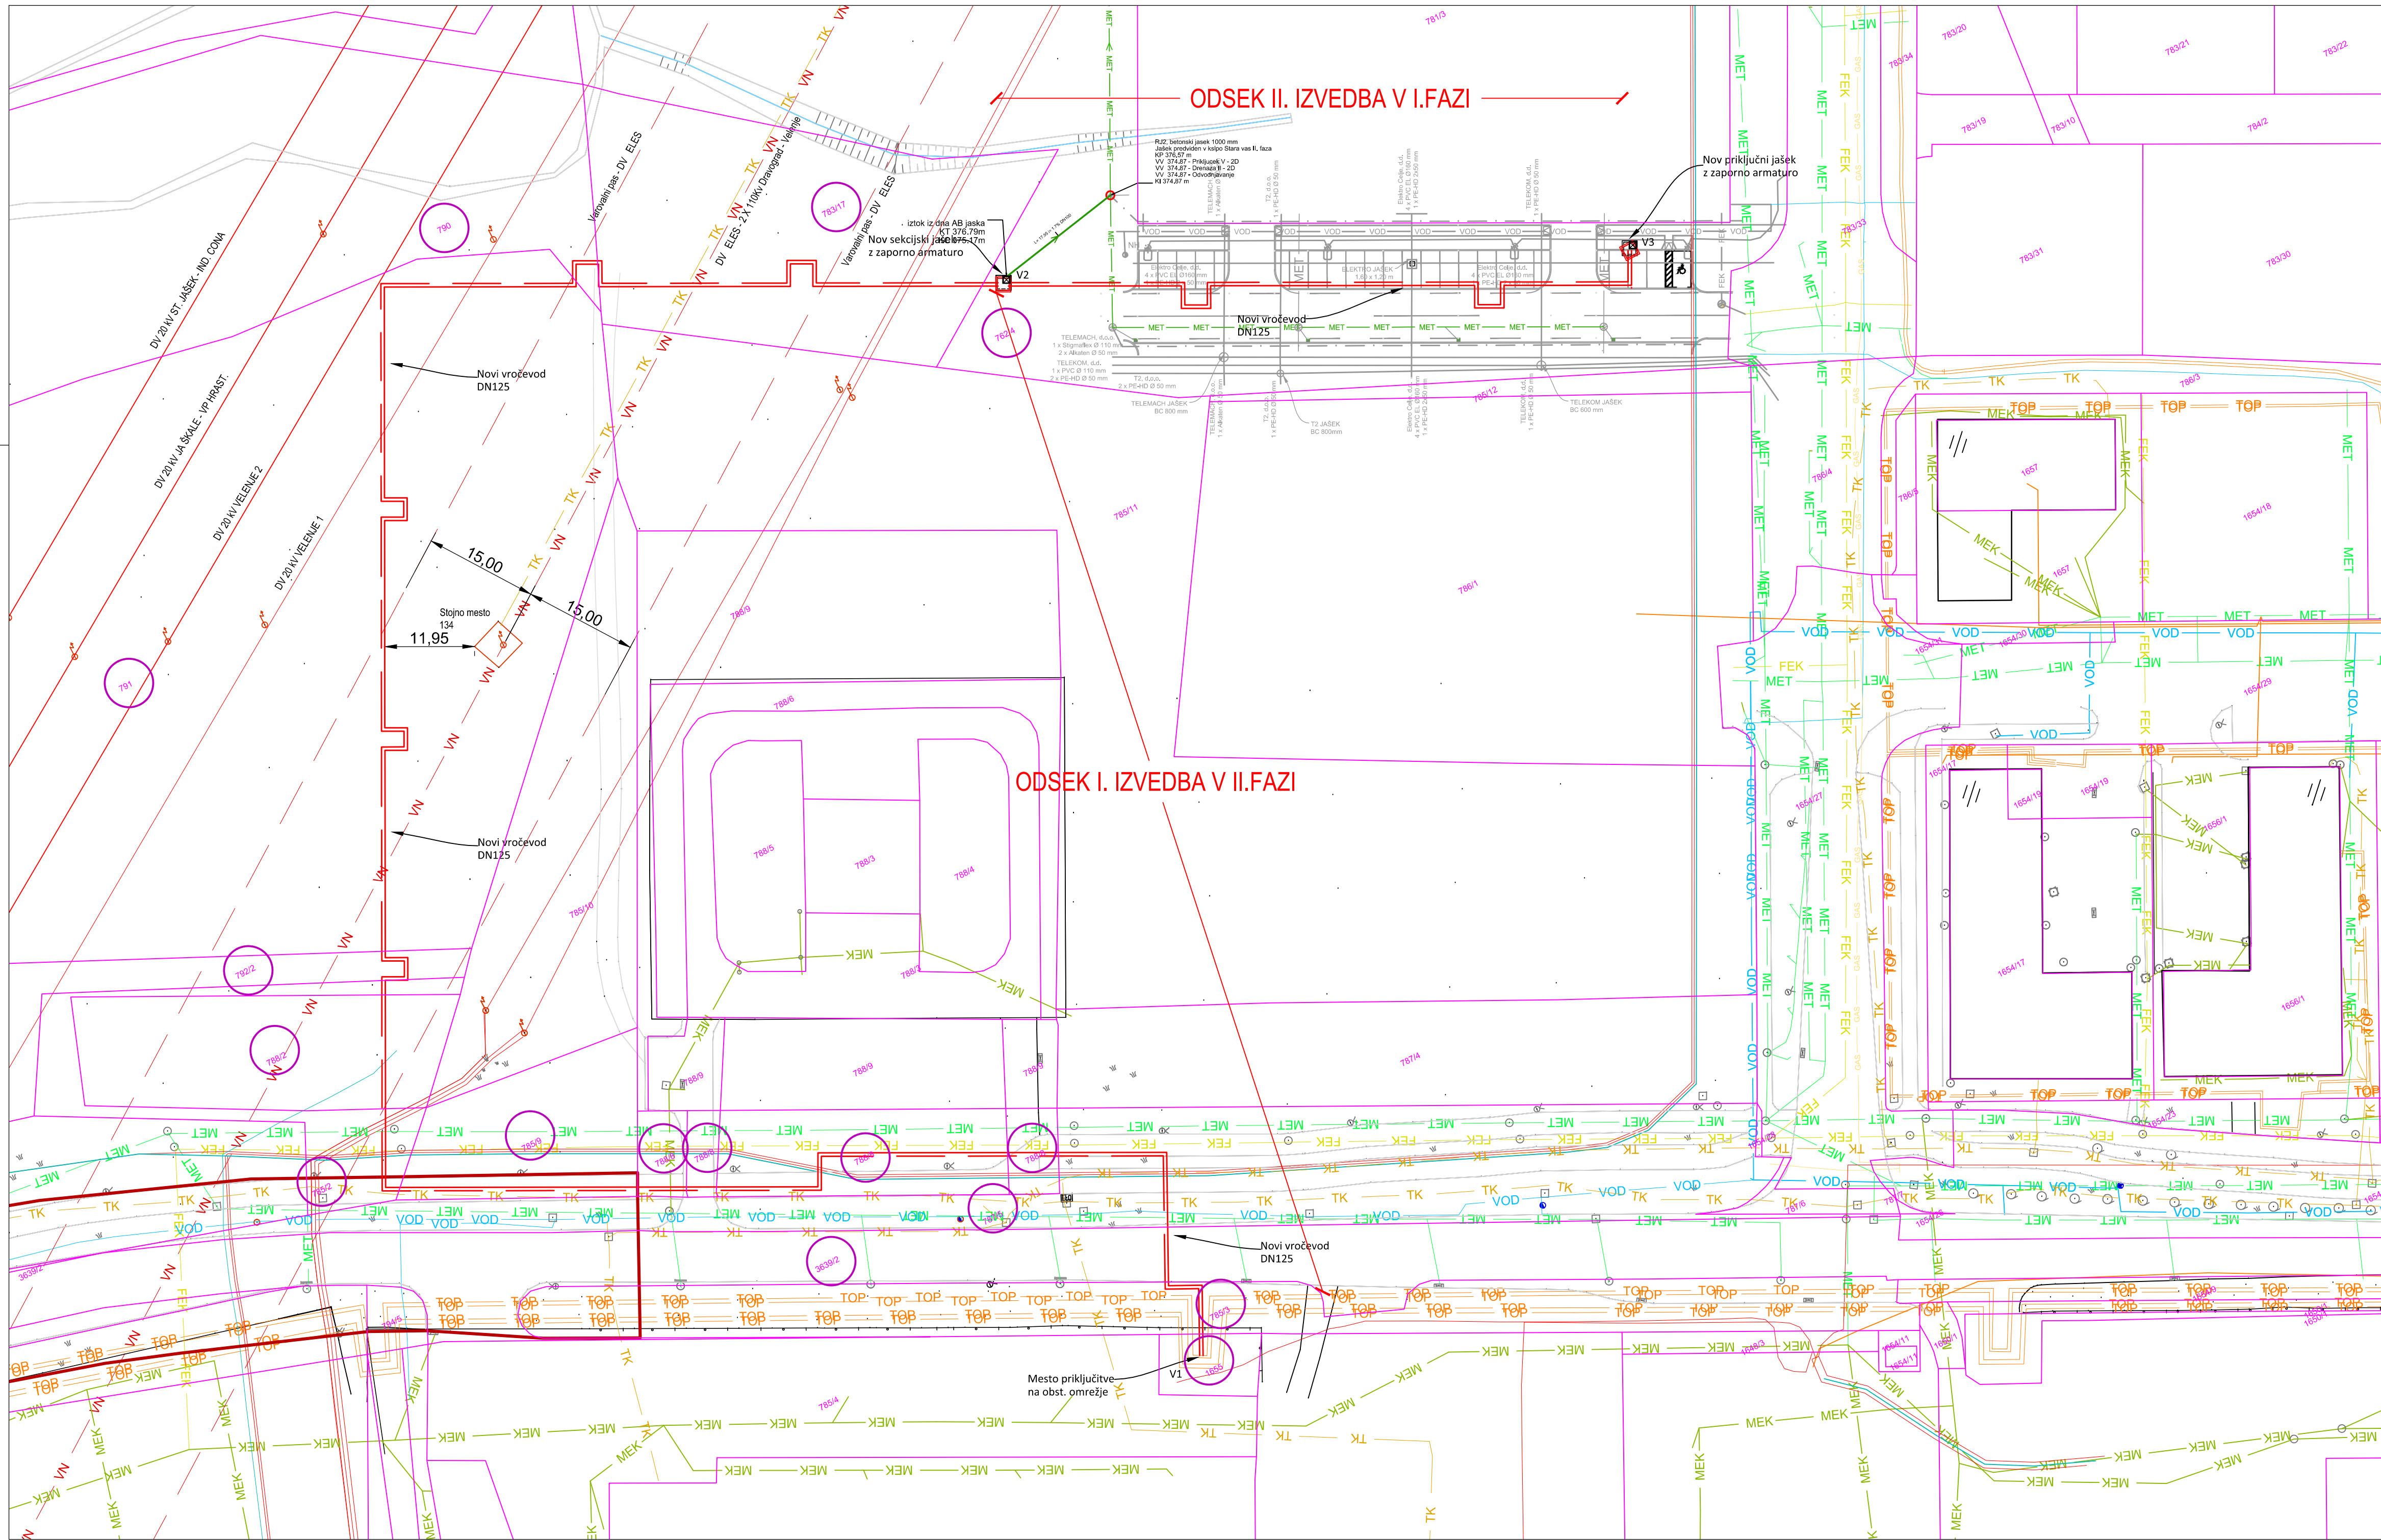

LEGENDA:	OBSTOJEČE	PREDVIDENO
CESTA; POT; OGRAJA		
ZELENICA		
OGRAJA		
OBJEKT		
JAREK		
DREVO		
JAŠEK		
CESTNA REŠETKA		
SVETILKA		
PROMETNI ZNAKI		
HIDRANT		
VENTIL		
ELEKTRO OMARICA		
DROG (STOJNO MESTO)		
VODOVOD		
MEŠANA KANALIZACIJA		
METEORNA KANALIZACIJA		
FEKALNA KANALIZACIJA		
VROČEVOD		
ELEKTRO CELJE VODI		
KANALIZACIJA ENERGIJA		
ELES VN VOD		
VAROVALNI PAS VN VODA		
TK VOD		
NASIP		

Investitor:	 MESTNA OBČINA VELENJE Titov trg 1, 3320 Velenje	Objekt:	IZGRADNJA VROČEVODA ZA IZVEDBO III. FAZE POSLOVNE CONE STARA VAS			
Projektant:	 KOMUNALNO PODJETJE VELENJE, d.o.o. Koroška cesta 37/b, 3320 Velenje SLUŽBA INŽENIRINGA IN PROJEKCIJE	Vrsta načrta/prikaza:	4 NAČRT STROJNIŠTVA			
Vsebina:	TEHNIČNI PRIKAZ PREDVIDENEGA VROČEVODA TER OSTALIH KOMUNALNIH VODOV				Merilo:	1:500
Vodja projekta:	Nebojša TOLIMIR, dipl. inž. str.	Id.št.: S - 1827		Vrsta projekta:	PZI	
Problešeni inženir:	Nebojša TOLIMIR, dipl. inž. str.	Id.št.: S - 1827		Št. projekta:	578 - TO/2019	
Sodelavec - projektant:						
Datum:	OKTOBER 2019			Št. lista:	4.4.1	