


Vrocevod
M 1:500/100
M1.K1

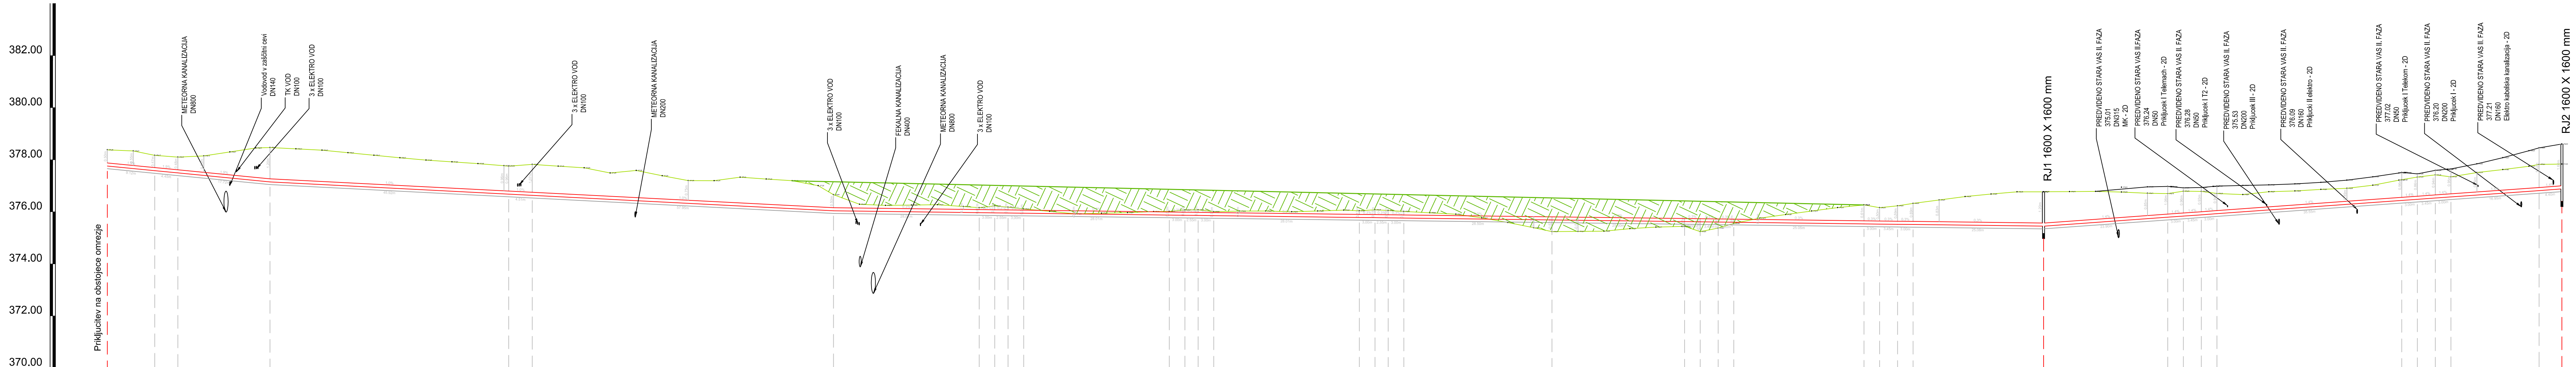

LEGENDA:	OBSTOJEČE	PREDVIDENO
TEREN		
CESTA		
VROČEVOD		
POSTELJICA CEVOVODA		
NASUTJE		

[illegible]

Investor:	 MESTNA OBČINA VELENJE Titov trg 1, 3320 Velenje	Objekt: IZGRADNJA VROČEVODA ZA IZVEDBO III. FAZE POSLOVNE CENE STARA VAS			
Projektant:	 KOMUNALNO PODJETJE VELENJE, d.o.o. Koroška cesta 37/b, 3320 Velenje SLOVENA INVESTITCIJA V RAZVOJ	Vrsta načrta/prikaza: 4 NAČRT STROJNIŠTVA			
Vsebina: VZDOLŽNI PROFIL VROČEVODA		Merilo: 1:500/100			
Vodja projekta:	Nebojša TOLIMIR, dipl. inž. str.	Id.št.: S - 1827	 Vrsta projekta: PZI		
Pooblaščen inženir:	Nebojša TOLIMIR, dipl. inž. str.	Id.št.: S - 1827			 Št. projekta: 578 - TO/2019
Sodelavec - projektant:					
Datum:	OKTOBER 2019		Št. lista:	4.4.2	