



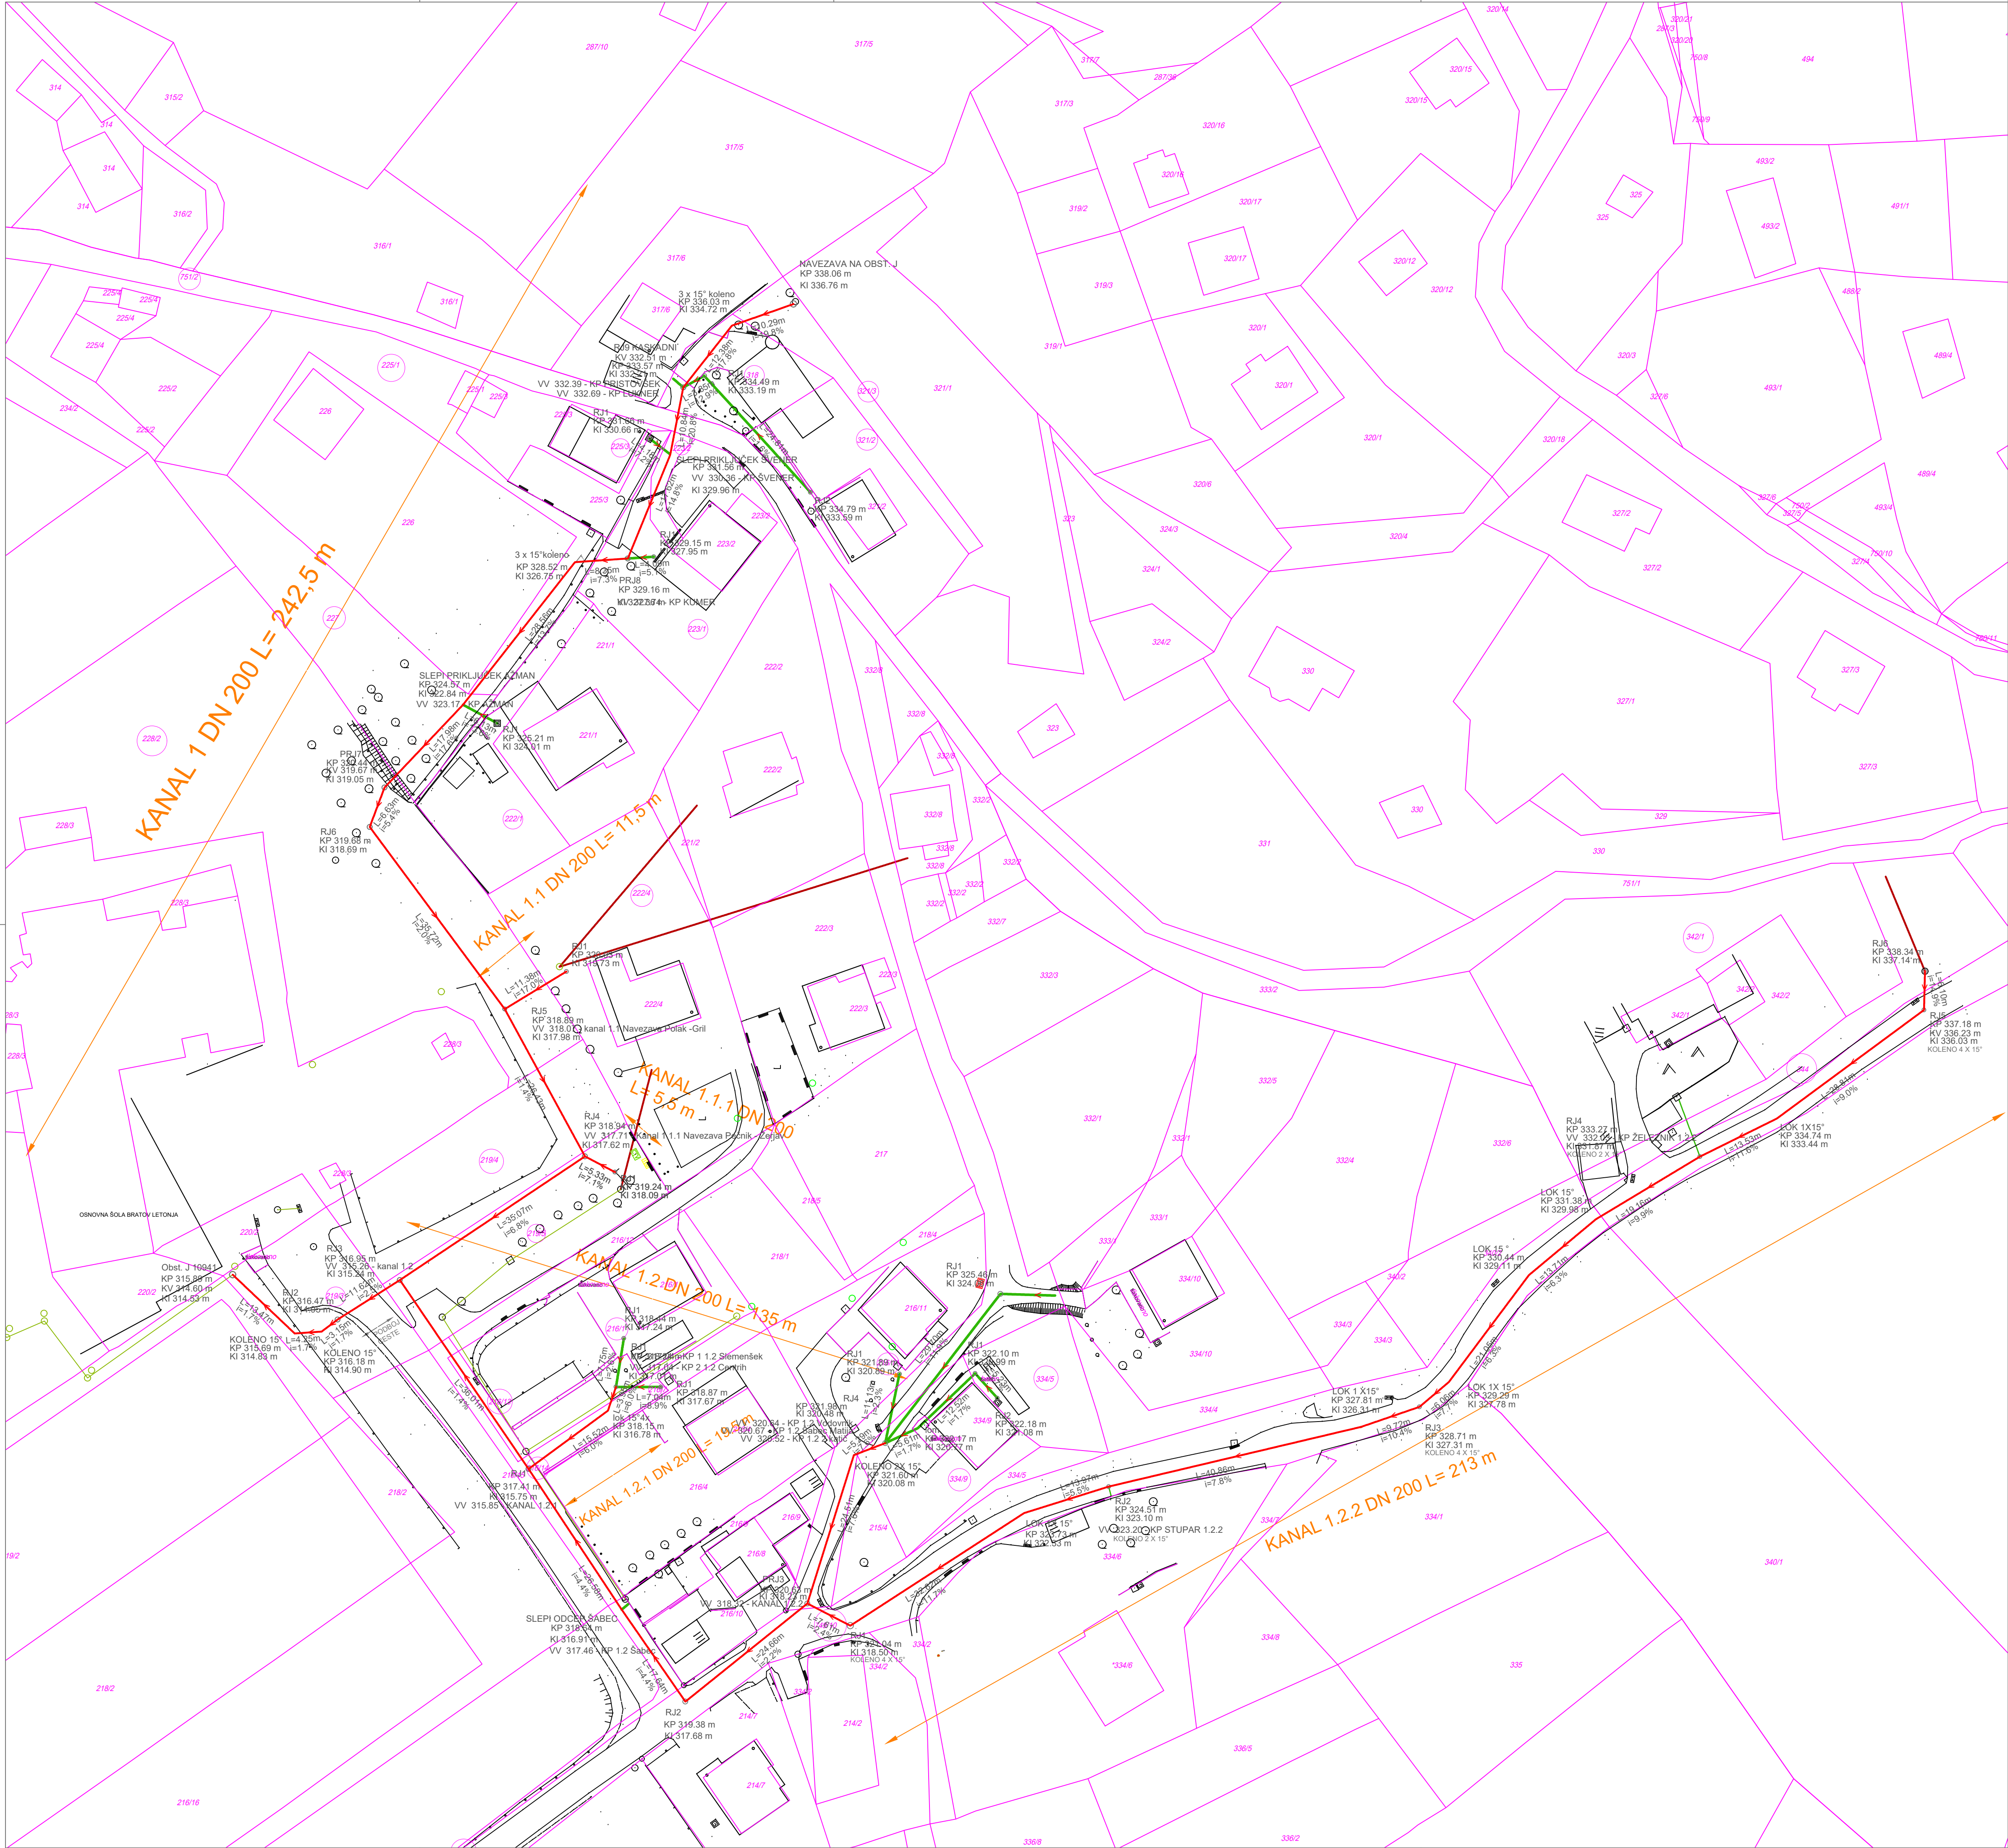

LEGENDA:

- PREDVIDENA KANALIZACIJA
- PREDVIDENI KANALIZACIJSKI PRIKLJUČKI
- OBSTOJEČI KANALI PREDVIDENI ZA NAVEZAVO

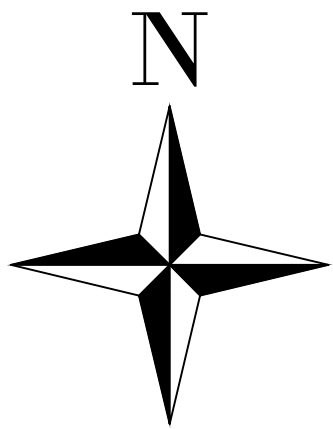

Sprememba:	Opis spremembe:	Datum:	Podpis:

Investitor:	 OBČINA ŠMARTNO OB PAKI Občina Šmartno ob Paki 69 3327 ŠMARTNO OB PAKI	Objekt:	Kanalizacija Šmartno ob Paki - Mali Vrh	
Projektant:	 KOMUNALNO PODJETJE VELENJE, d.o.o. Koroška cesta 37/b, 3320 Velenje IZDAJENJE INŠTITUT ZA INŽENJERING	Vrsta načrta/prikaza:	0 VODILNA MAPA	
Vsebina:	GRAFIČNI PRIKAZ LEGE, VELIKOSTI IN OBLIKE ZEMLJIŠKIH PARCEL S POPISOM ZEMLJIŠKIH PARCEL, PRIKAZOM KANALIZACIJE IN ZAKOLIČBE		Merilo:	M 1:500
Odgovorni vodja projekta:	Lučka ČAMPA, univ.dipl.inž.vod.kom.inž.	Id.št.: G -3280		Vrsta projekta: PGD
Odgovorni projektant:	Lučka ČAMPA, univ.dipl.inž.vod.kom.inž.	Id.št.: G -3280		Št. projekta: 239-KA/2015
Sodelavec - projektant:				
Datum:	MAJ 2016			Št. lista: 0.8.7