


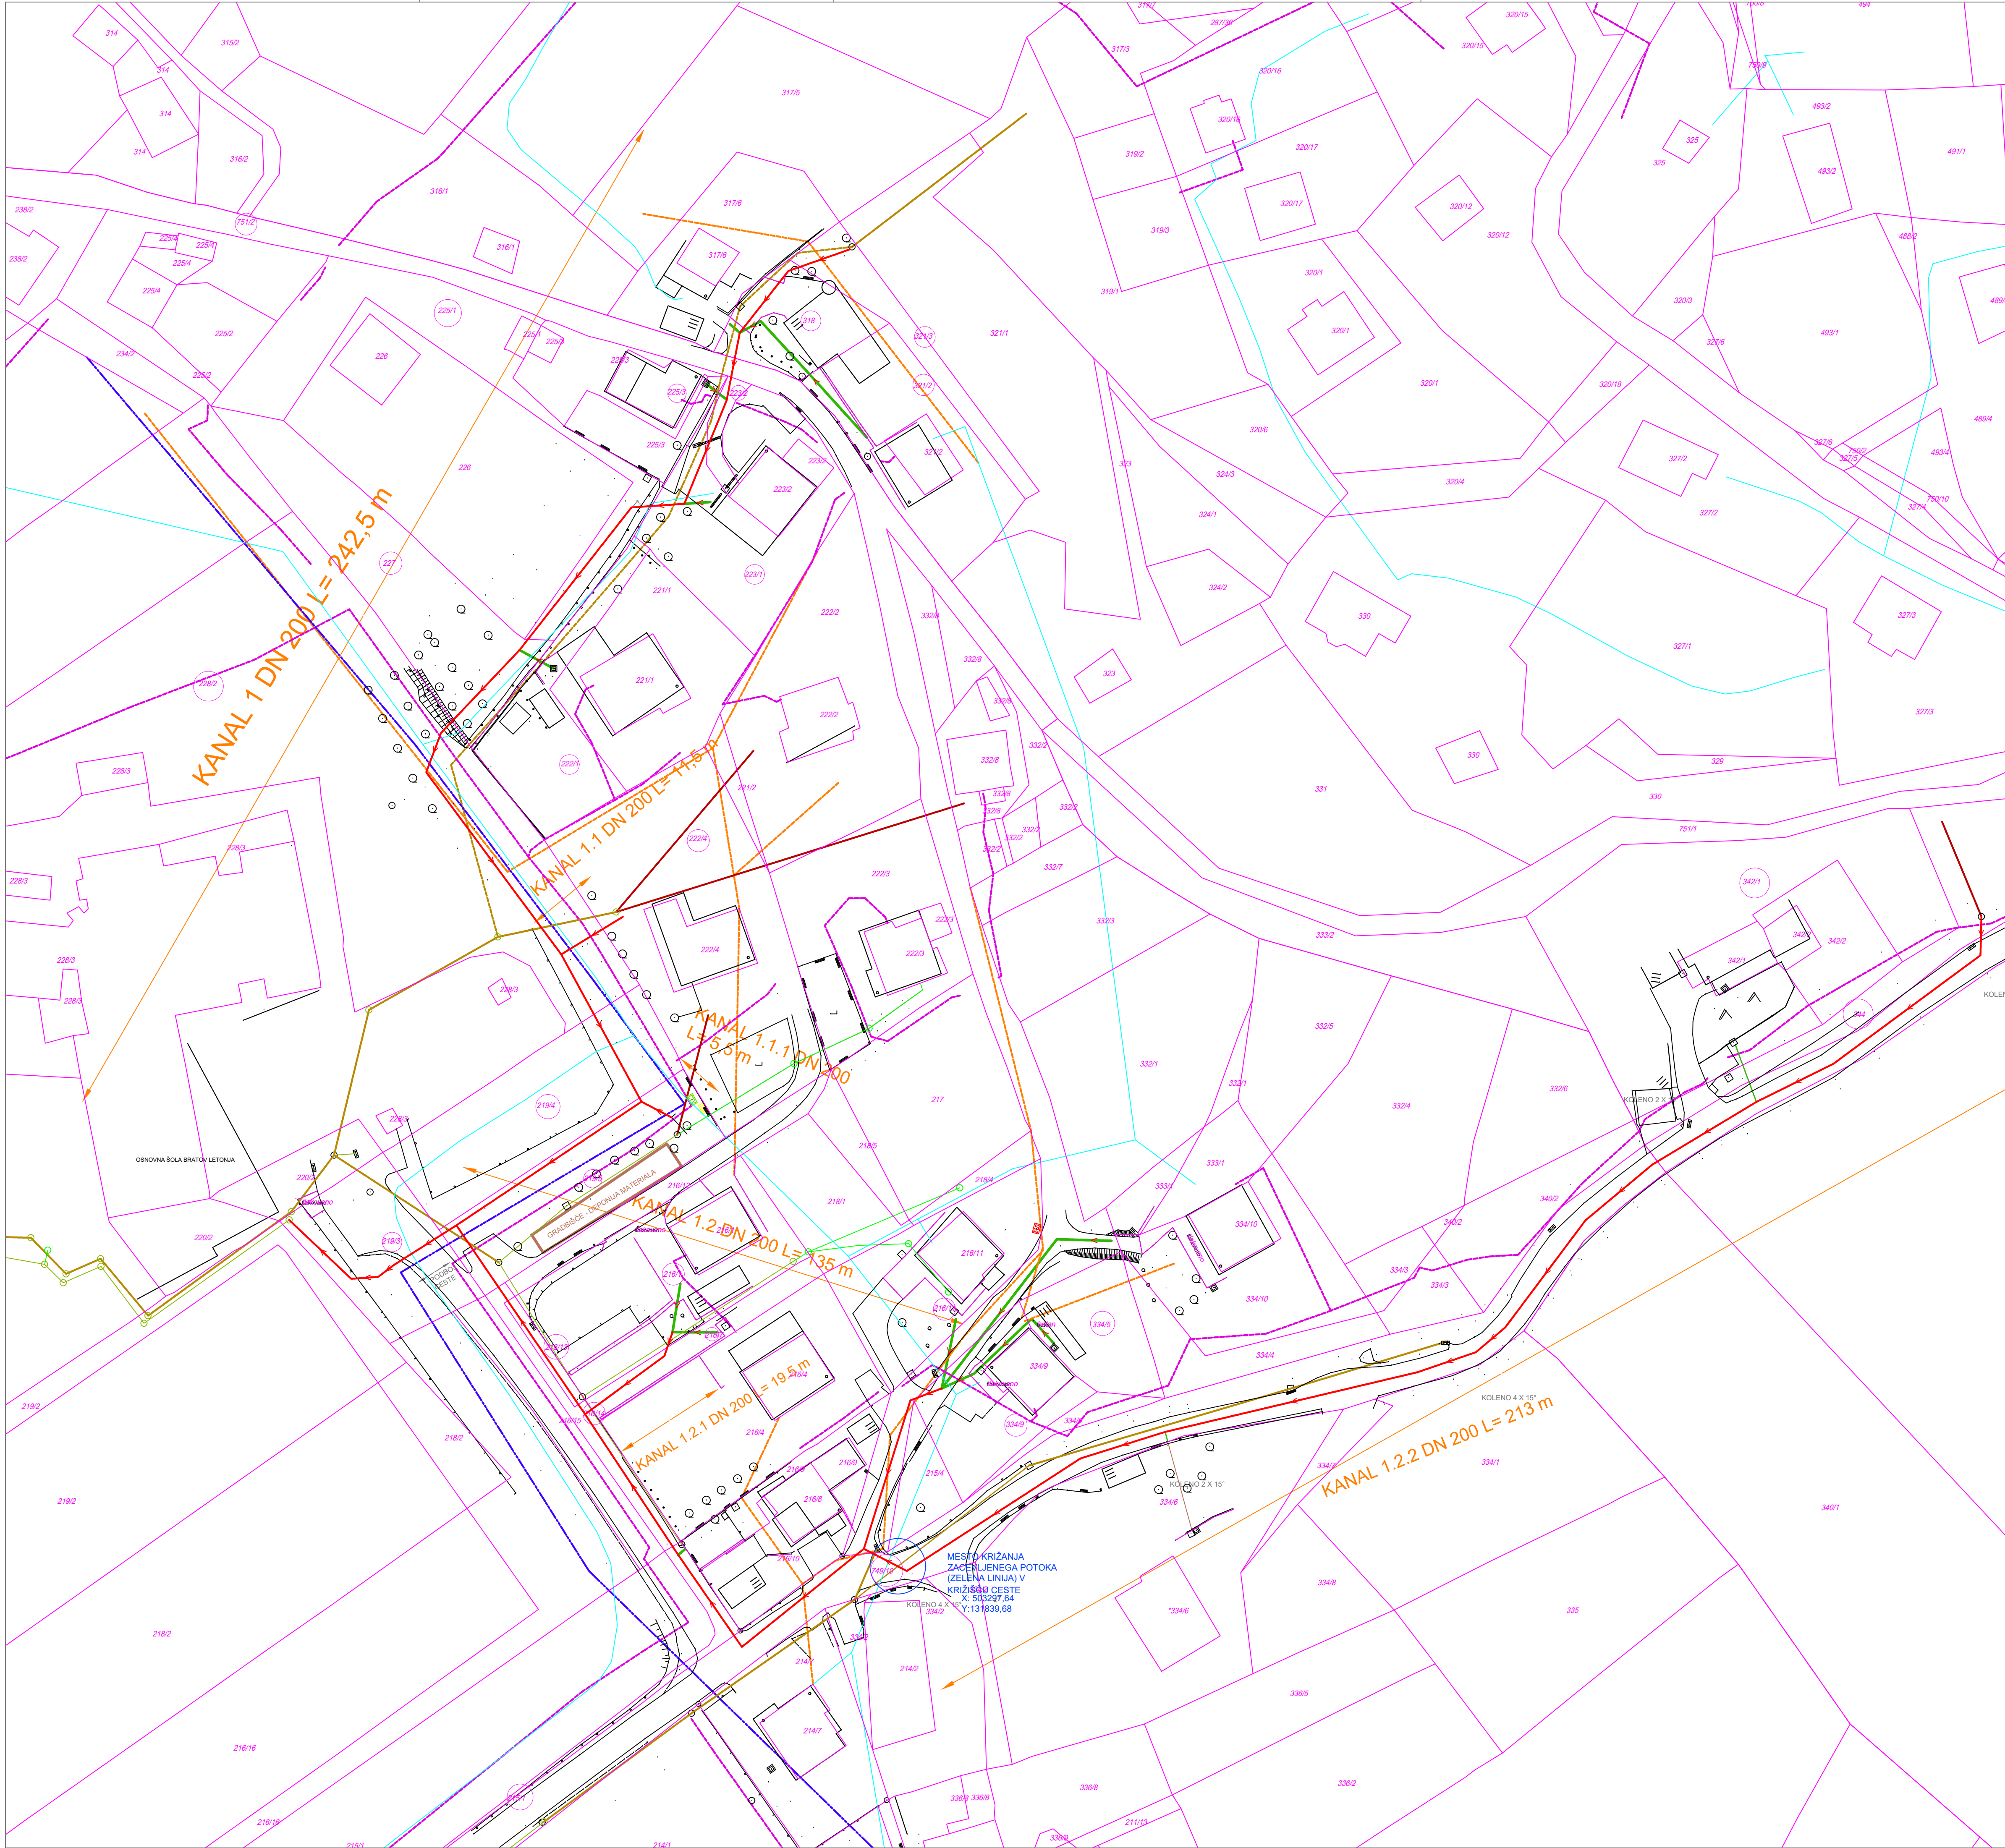

KANAL 1	X	Y	Dolžina	Kpokrova	K dna	Kvotoka	Kizotoka	Višina	Premier	Pokrov	TIP pokrova
1 R01 - 1 DN201	503201.84	131894.30	0	315.89	314.53	314.53	314.6	1.36	1000	-	-
2 KOLENO 15°	503211.61	131885.07	13.47	315.69	314.83	314.83	314.83	0.86	-	-	-
3 KOLENO 15°	503215.85	131885.37	17.72	316.18	314.9	314.9	314.9	1.29	-	-	-
4 R02	503218.37	131887.27	20.87	316.47	314.95	314.95	314.95	1.52	800	D 400	polni
5 R03	503228.18	131893.49	32.49	316.95	315.24	315.24	315.24	1.71	800	D 400	polni
6 R04	503257.34	131912.98	67.57	318.94	317.62	317.62	317.62	1.32	800	D 400	polni
7 R05	503244.70	131936.19	94	318.89	317.98	317.98	317.98	0.91	600	D 400	polni
8 R06	503273.43	131964.09	129.72	318.69	318.69	318.69	318.69	0.99	800	D 400	polni
9 R07	503225.76	131971.10	136.35	320.44	319.05	319.05	319.05	1.39	800	D 400	polni
10 SLEPI PRIKLJUČEK AŽMAN	503238.13	131984.15	154.33	324.57	322.84	322.84	322.84	1.73	-	-	-
11	503255.76	132006.62	182.89	328.52	326.75	326.75	326.75	1.77	-	-	-
12 R08	503264.09	132007.20	191.25	329.16	327.36	327.36	327.36	1.8	-	-	-
13 SLEPI PRIKLJUČEK ŠVENER	503270.76	132023.51	208.67	331.56	329.96	329.96	329.96	1.6	-	-	-
14 R09 KASKADNI	503272.83	132034.15	219.71	333.57	332.21	332.21	332.51	1.35	800	D 400	polni
15	503280.48	132043.88	232.09	336.03	334.72	334.72	334.72	1.31	-	-	-
16 NAVETAVNA NA OBST. 1	503290.18	132047.29	242.37	338.08	336.76	336.76	336.76	1.3	1000	-	-

KANAL 1.2	X	Y	Dolžina	Kpokrova	K dna	Kvotoka	Kizotoka	Višina	Premier	Pokrov	TIP pokrova
1 R03 - navezava na kanal 1	503226.18	131893.49	0	316.95	315.24	314.87	315.26	1.71	800	-	-
2 R01	503248.45	131867.70	36.01	317.4	315.75	315.75	315.75	1.65	800	D 400	polni
3 SLEPI ODČEP SABEC	503263.12	131841.56	62.59	316.64	316.91	316.91	316.91	1.73	-	-	-
4 R02	503273.16	131827.06	80.23	319.38	317.68	317.68	317.68	1.7	800	D 400	zračni
5 R03	503292.38	131842.52	104.89	320.63	318.23	318.23	318.23	2.4	800	D 400	polni
6 KOLENO 2X 15°	503299.70	131865.92	129.4	321.6	320.08	320.08	320.08	1.52	-	-	-
7 R04	503304.64	131867.80	134.69	321.98	320.48	320.48	320.48	1.5	800	D 400	polni

KANAL 1.2.1	X	Y	Dolžina	Kpokrova	K dna	Kvotoka	Kizotoka	Višina	Premier	Pokrov	TIP pokrova
1 R01 - navezava na kanal 1.2	503248.45	131863.73	0	317.41	315.75	316.12	315.85	1.65	800	-	-
2 lok 15° 4x	503260.96	131872.91	15.52	318.15	316.78	316.78	316.78	1.27	-	-	-
3 R01	503262.23	131876.65	19.47	318.24	317.01	317.01	317.01	1.3	600	D 400	polni

KP LUKNER	X	Y	Dolžina	Kpokrova	K dna	Kvotoka	Kizotoka	Višina	Premier	Pokrov	TIP pokrova
1 R09 KASKADNI - kanal 1	503272.83	132034.15	0	333.57	332.21	332.21	332.69	1.35	800	-	-
2 R01	503276.23	132026.01	3.85	333.49	333.19	333.19	333.19	1.3	600	D 400	polni
3 R02	503292.86	132017.62	28.66	334.79	333.59	333.59	333.59	1.2	600	D 400	polni

KP ŠVENER	X	Y	Dolžina	Kpokrova	K dna	Kvotoka	Kizotoka	Višina	Premier	Pokrov	TIP pokrova
SLEPI PRIKLJUČEK ŠVENER -											
1 kanal 1	503270.76	132023.51	0	331.56	329.96	330.6	330.36	1.6	-	-	-
2 R01	503267.50	132026.12	4.18	331.66	330.66	330.66	330.66	1	600	D 400	polni

KP KUMER	X	Y	Dolžina	Kpokrova	K dna	Kvotoka	Kizotoka	Višina	Premier	Pokrov	TIP pokrova
1 R08 - kanal 1	503264.09	132007.20	0	329.16	327.36	328.11	327.74	1.8	800	-	-
2 R01	503268.18	132007.47	4.09	329.15	327.95	327.95	327.95	1.2	600	D 400	polni

KP AŽMAN	X	Y	Dolžina	Kpokrova	K dna	Kvotoka	Kizotoka	Višina	Premier	Pokrov	TIP pokrova
SLEPI PRIKLJUČEK AŽMAN -											
1 kanal 1	503238.13	131984.15	0	324.57	322.84	323.17	323.17	1.73	-	-	-
2 R01	503243.52	131981.23	6.13	325.21	324.01	324.01	324.01	1.2	600	D 400	polni

KP 1.2 KATIČ	X	Y	Dolžina	Kpokrova	K dna	Kvotoka	Kizotoka	Višina	Premier	Pokrov	TIP pokrova
1 R04 - kanal 1.2	503304.64	131867.80	0	321.98	320.48	320.52	320.52	1.5	800	-	-
2 R01	503322.79	131891.33	26.7	325.46	324.06	324.06	324.06	1.4	800	D 400	polni
3 R02	503340.00	131890.78	46.50	328.22	327.02	327.02	327.02	1.2	600	D 400	polni
4 R03	503347.26	131884.11	56.78	328.43	327.23	327.23	327.23	1.2	600	D 400	polni

KP 1.2 Vodovodnik	X	Y	Dolžina	Kpokrova	K dna	Kvotoka	Kizotoka	Višina	Premier	Pokrov	TIP pokrova
1 R04 - kanal 1.2	503304.64	131867.80	0	321.98	320.48	320.64	320.64	1.5	800	-	-
2 R01	503306.88	131876.70	11.13	321.89	320.89	320.89	320.89	1	600	D 400	polni

KP 1.2 Sabec Matija	X	Y	Dolžina	Kpokrova	K dna	Kvotoka	Kizotoka	Višina	Premier	Pokrov	TIP pokrova
1 R04 - kanal 1.2	503304.64	131867.80	0	321.98	320.48	320.67	320.67	1.5	800	-	-
2 lom	503309.75	131870.13	5.61	322.17	320.77	320.77	320.77	1.39	-	-	-
3 R01	503318.81	131878.78	18.14	322.1	320.99	320.99	320.99	1.11	600	D 400	polni
4 R02	503323.31	131874.69	23.37	322.18	321.08	321.08	321.08	1.1	600	D 400	polni

KP 1.1.2 Siemensek	X	Y	Dolžina	Kpokrova	K dna	Kvotoka	Kizotoka	Višina	Premier	Pokrov	TIP pokrova
1 R01 - kanal 1.2.1	503262.23	131876.65	0	318.24	317.01	317.04	317.04	1.23	600	-	-
2 R01	503265.07	131884.30	7.75	318.44	317.24	317.24	317.24	1.2	600	D 400	polni

KP 2.1.2 Centrih	X	Y	Dolžina	Kpokrova	K dna	Kvotoka	Kizotoka	Višina	Premier	Pokrov	TIP pokrova
1 R01 - kanal 1.2.1	503262.23	131876.65	0	318.24	317.01	317.04	317.04	1.23	600	-	-
2 R01	503269.27	131876.65	7.04	318.87	317.67	317.67	317.67	1.2	600	D 400	polni

Kanal 1.1.1 Navezava Pečin - Žerjav	X	Y	Dolžina	Kpokrova	K dna	Kvotoka	Kizotoka	Višina	Premier	Pokrov	TIP pokrova
1 R04 - kanal 1	503257.34	131912.98	0	318.94	317.62	317.71	317.71	1.32	800	-	-
2 R01	503262.06	131910.50	5.33	319.24	318.09	318.09	318.09	1.15	600	D 400	polni

Kanal 1.1 Navezava Polak - Grill	X	Y	Dolžina	Kpokrova	K dna	Kvotoka	Kizotoka	Višina	Premier	Pokrov	TIP pokrova
1 R05 - kanal 1	503244.70	131936.19	0	318.89	317.98	318.07	318.07	0.91	600	-	-
2 R01	503254.41	131942.11	11.38	320.93	320.05	320.05	320.05	0.88	600	D 400	polni


KANAL 1.2.2	X	Y	Dolžina	Kpokrova	K dna	Kvotoka	Kizotoka	Višina	Premier	Pokrov	TIP pokrova
1 R03 - kanal 1.2	503292.38	131842.52	0	320.63	318.23	318.79	318.32	2.4	800	-	-
2 R01	503299.14	131839.03	7.61	321.04	318.5	318.5	318.5	2.54	1000	D 400	polni
3 KOLENO 1X 15°	503326.52	131856.77	40.28	322.39	322.39	322.39	322.39	1.4	-	-	-
4 R02	503339.84	131860.94	54.2	324.51	323.1	323.1	323.1	1.41	600	D 400	polni
5 LOK 1 X 15°	503379.61	131870.35	95.07	327.81	326.31	326.31	326.31	1.5	-	-	-
6 R03	503388.80	131873.51	104.78	328.71	327.31	327.31	327.31	1.4	600	D 400	polni
7 LOK 1X 15°	503393.43	131877.62	110.84	329.29	327.78	327.78	327.78	1.51	-	-	-
8 LOK 15°	503406.04	131894.27	131.89	330.44	329.11	329.11	329.11	1.33	-	-	-
9 LOK 15°	503416.57	131903.06	145.61	331.38	329.98	329.98	329.98	1.4	-	-	-
10 R04	503432.99	131912.94	164.78	332.77	331.87	331.87	331.87	1.4	600	D 400	polni
11 LOK 1X 15°	503445.11	131918.95	178.3	334.74	333.44	333.44	333.44	1.31	-	-	-
12 R05	503468.29	131936.06	207.1	337.18	336.03	336.03	336.23	1.15	600	D 400	polni
13 R06	503468.44	131942.15	213.2	338.34	337.14	337.14	337.14	1.2	600	D 400	zračni

KP PELEZNIK 1.2.2	X	Y	Dolžina	Kpokrova	K dna	Kvotoka	Kizotoka	Višina	Premier	Pokrov	TIP pokrova
1 R04 - kanal 1.2.2	503432.99	131912.94	0	333.27	331.87	332.03	332.03	1.4	600	-	-
2 R01	503429.70	131921.96	9.6	333.85	332.65	332.65	332.65	1.2	600	D 400	polni

KP STUPAR 1.2.2	X	Y	Dolžina	Kpokrova	K dna	Kvotoka	Kizotoka	Višina	Premier	Pokrov	TIP pokrova
1 R02 - kanal 1.2.2	503339.84	131860.94	0	324.51	323.1	323.1	323.2	1.41	600	-	-
2 R01	503340.34	131859.41	1.61	324.56	323.36	323.36	323.36	1.2	600	D 400	polni

LEGENDA:

- PREDVIDENA KANALIZACIJA
- PREDVIDENI KANALIZACIJSKI PRIKLJUČKI
- OBSTOJEČI VODOVOD
- OBSTOJEČI TELEKOM VOD
- OBSTOJEČI ELEKTRO VOD
- OBSTOJEČI TELEMACH VOD
- OBSTOJEČA MEŠANA/METEORNA KANALIZACIJA
- POTEK OBSTOJEČIH KANALOV PREDVIDENIH ZA NAVEZAVO
- GRADBIŠČNI PROSTOR

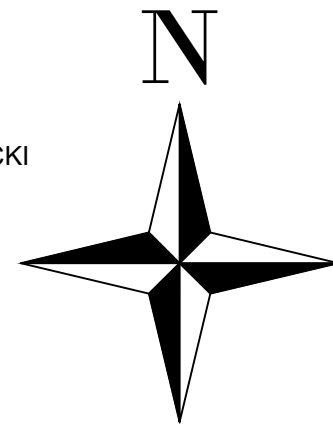

Sprememba:	Opis spremembe:	Datum:	Podpis:

Investitor:	OBČINA ŠMARTNO OB PAKI Občina Šmartno ob Paki 69 3327 ŠMARTNO OB PAKI	Objekt:	Kanalizacija Šmartno ob Paki - Mali Vrh
Projektant:	KOMUNALNO PODJETJE VELENJE, d.o.o. Koroška cesta 37b, 3320 Velenje	Vrsta načrta/prikaza:	0 VODILNA MAPA
Vsebina:	GRAFIČNI PRIKAZ KOMUNALNIH VODOV IN GRADBIŠČNEGA PROSTORA	Merilo:	M 1:500
Odgovorni vodja projekta:	Lučka ČAMPA, univ.dipl.inž.vod.kom.inž.	Id.št.:	G -3280
Odgovorni projektant:	Lučka ČAMPA, univ.dipl.inž.vod.kom.inž.	Id.št.:	G -3280
Sodelavec - projektant:			
Datum:	MAJ 2016		
		Vrsta projekta:	PGD
		Št. projekta:	239-KA/2015
		Št. lista:	0.8.8