



KANAL 1.2.2
M 1:1000/100
M1.K17

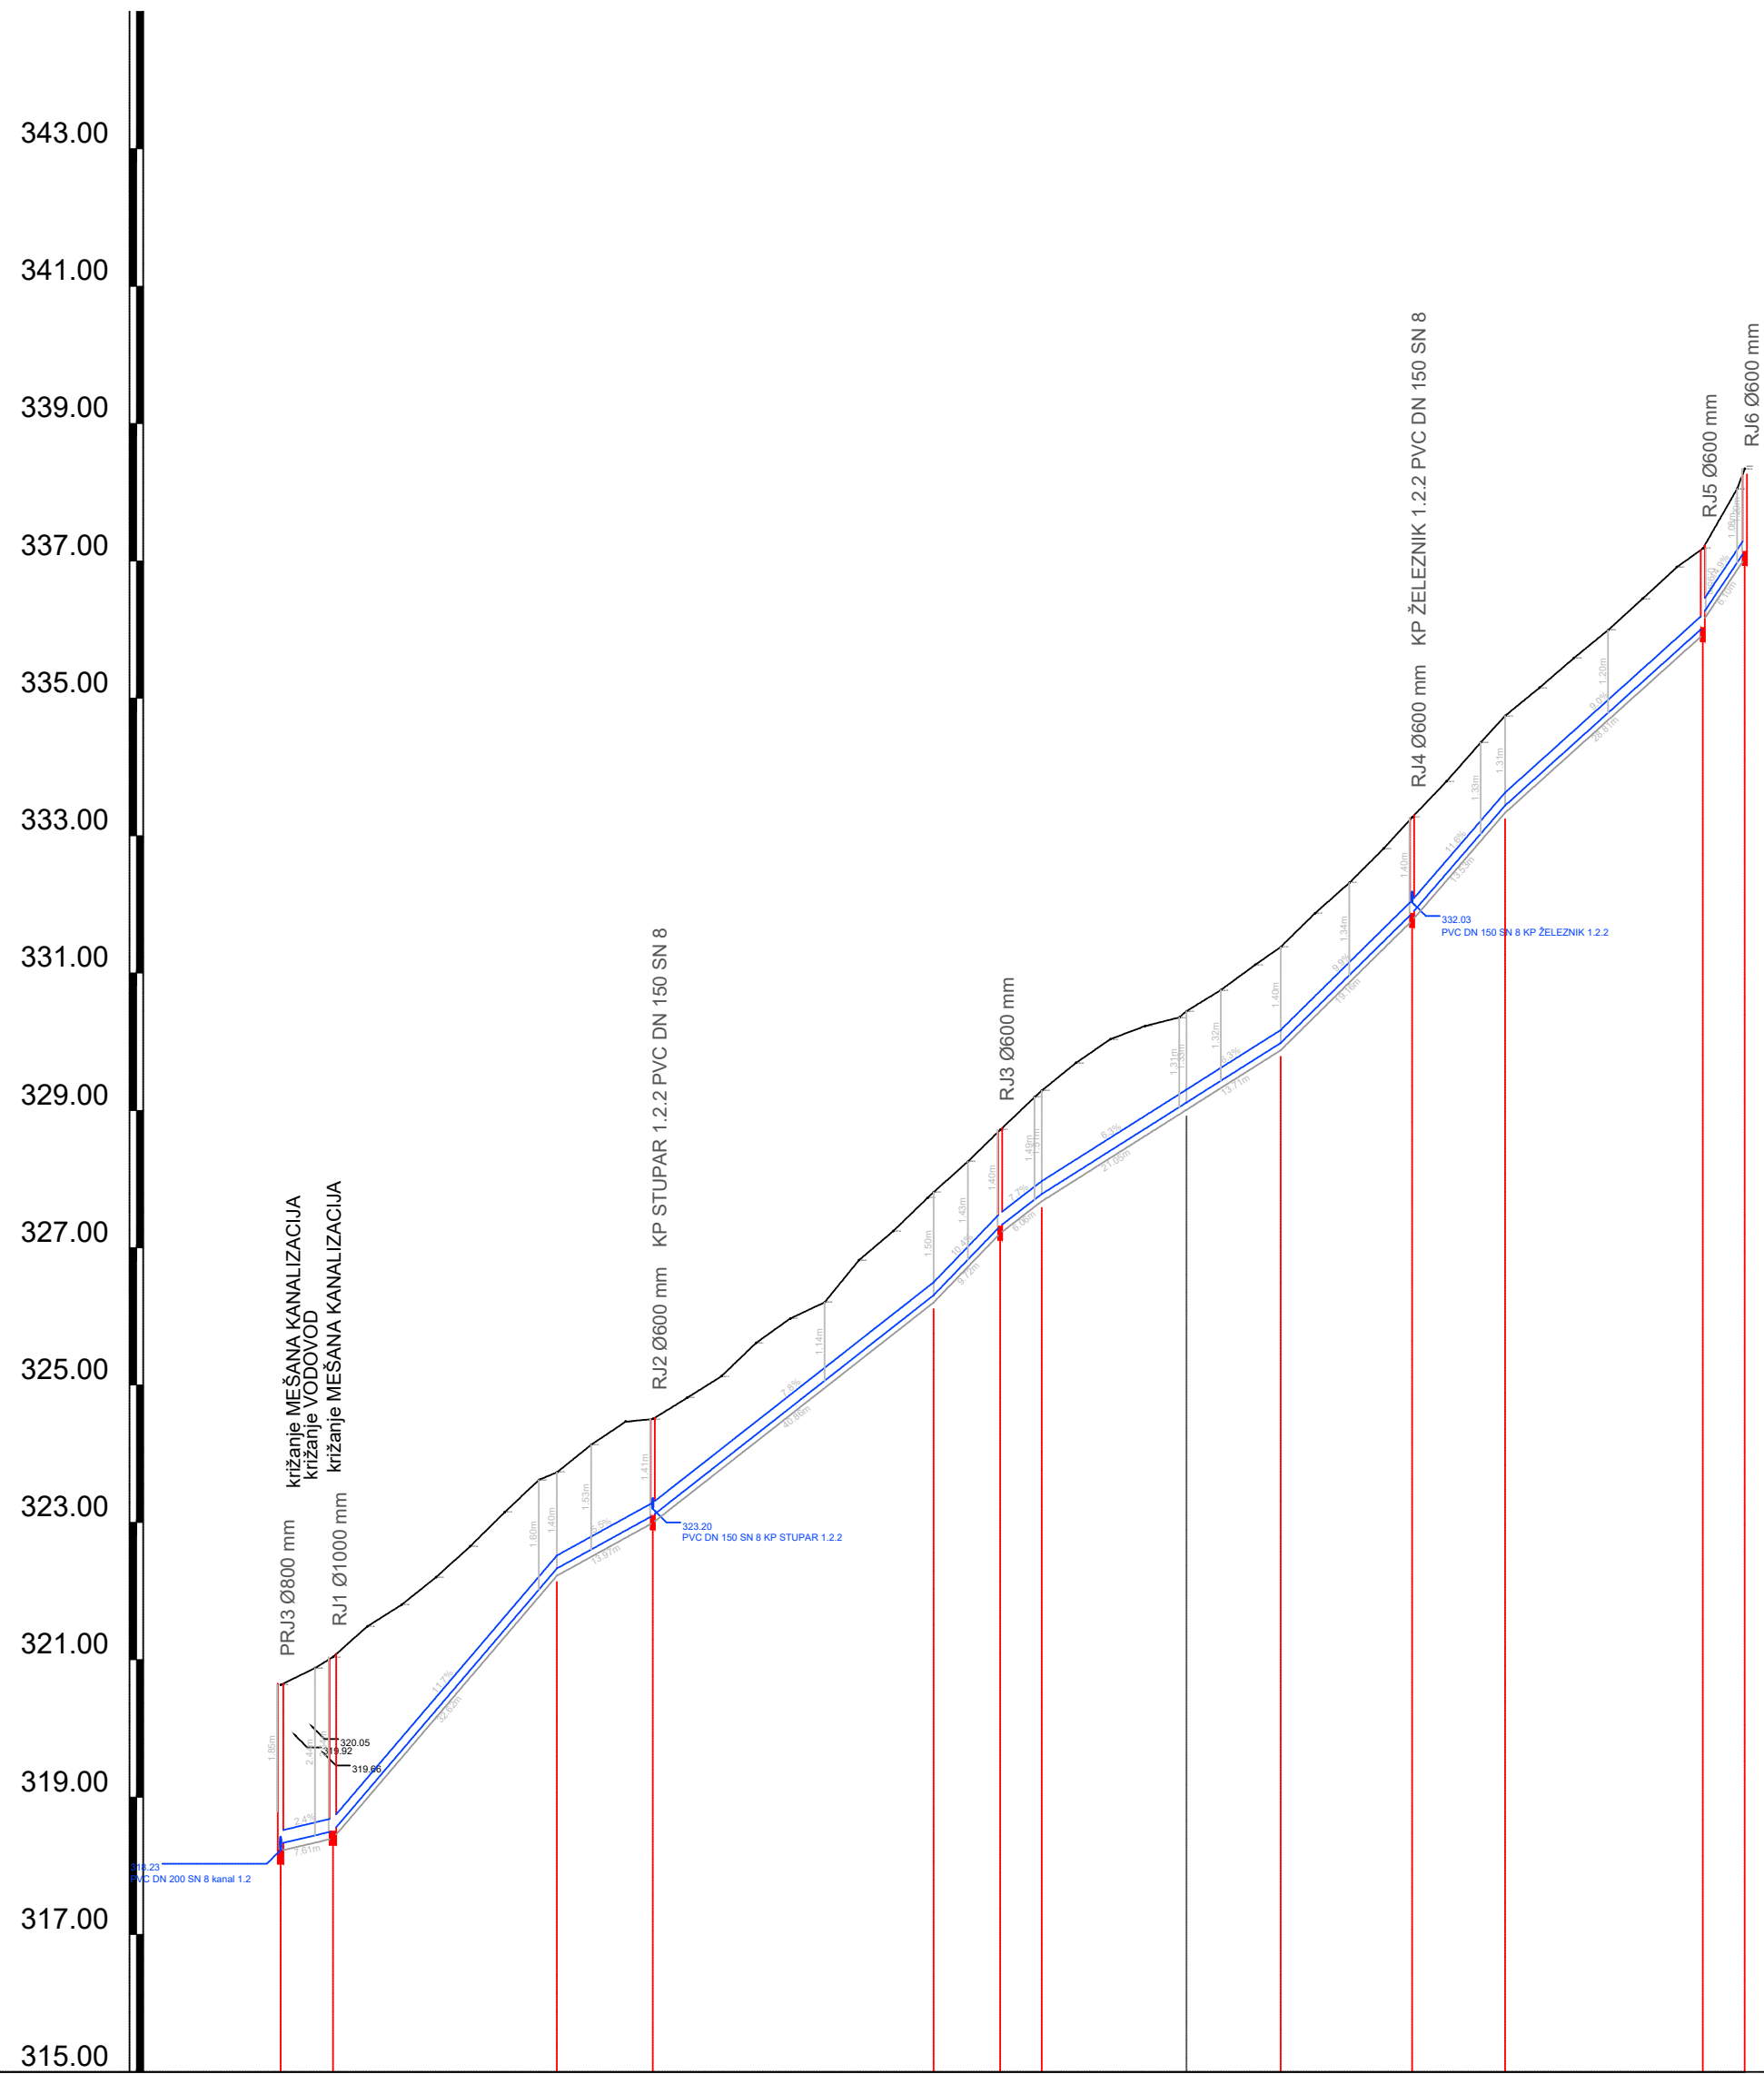


IME	PRJ3 - kanal 1.2	RJ1	LOK 1X 15°	RJ2	LOK 1 X15°	RJ3	LOK 15°OK 15°	RJ4	LOK 1X15°	RJ5	RJ6
STACIONAŽA	0.00	7.61	40.23	54.20	95.07	104.78	110.84	131.89	145.61	164.76	178.30
PADEC	2.4	11.7	5.5	7.8	10.4	7.7	6.3	9.9	11.6	9.0	14.9
DOLŽINA	7.61	32.62	13.97	40.86	9.72	6.06	21.05	13.71	19.16	13.53	28.81
CEV PROFIL DOLŽINA	PVC DN 200 SN 8 , L=213.20 m										

kanal 1.2
M 1:1000/100
M1.K2

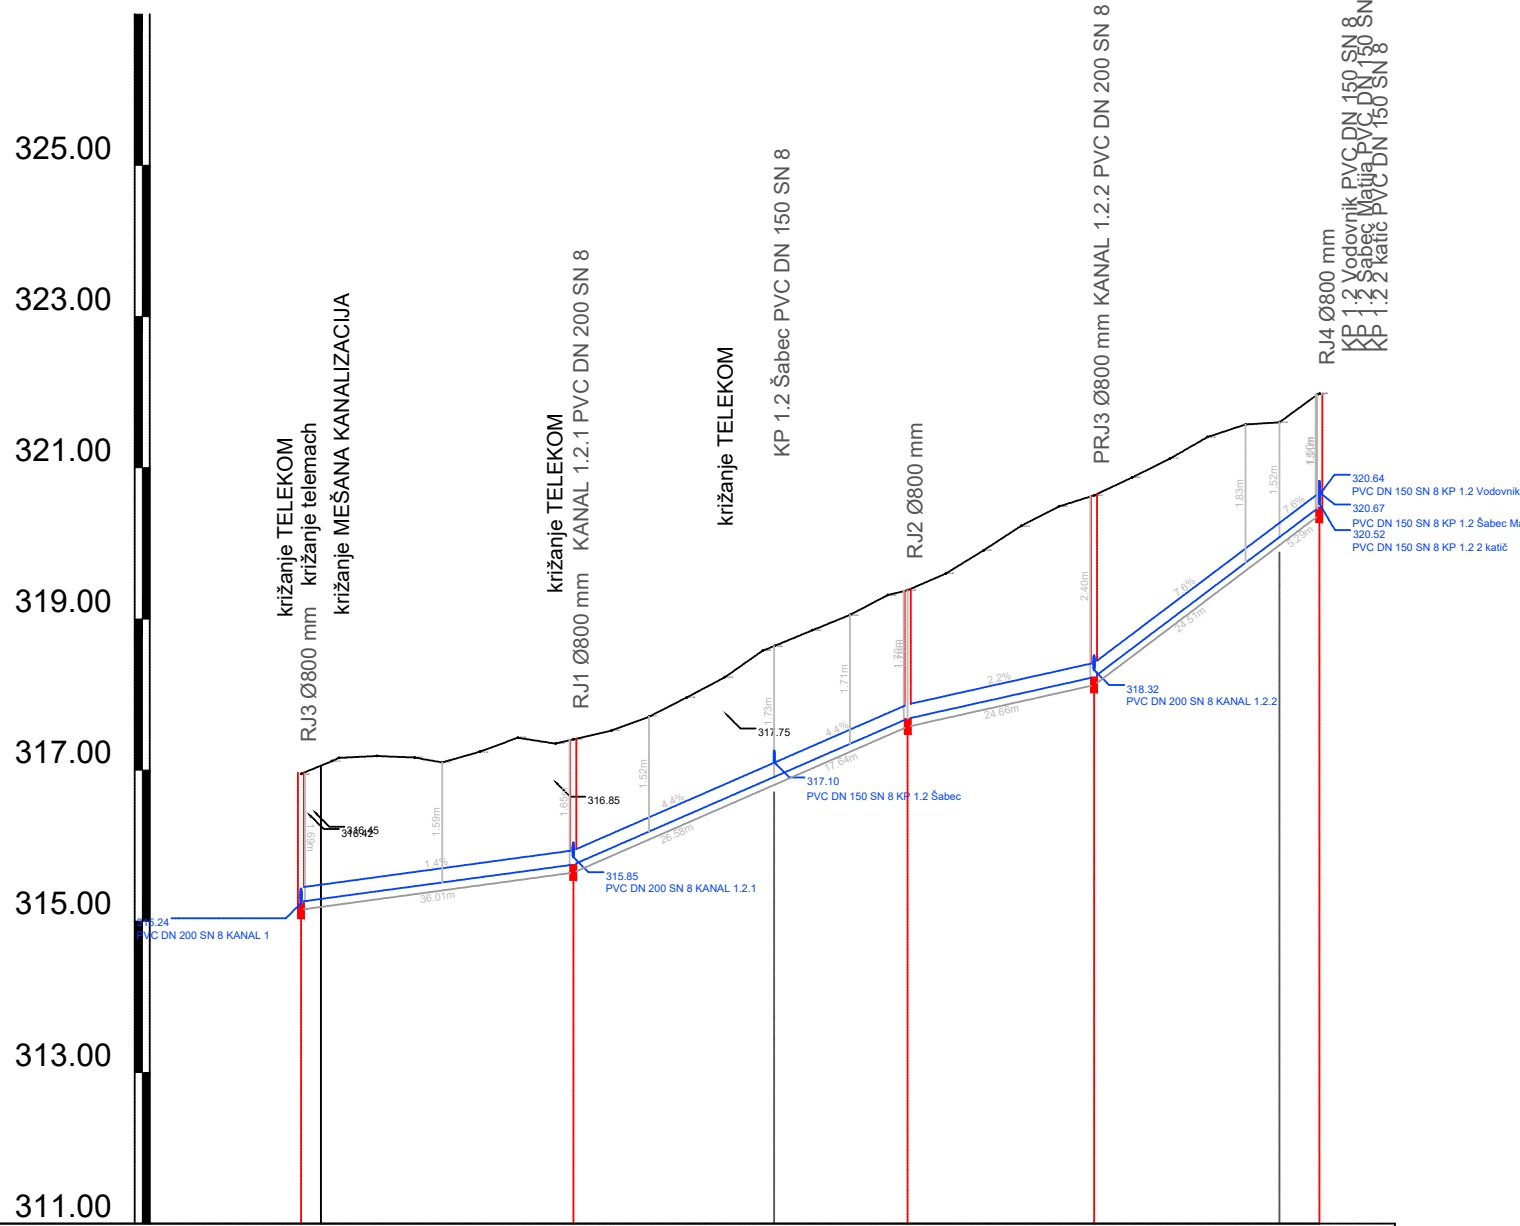

IME	RJ3 - KANAL 1	RJ1 SLEPI ODCEP ŠABEC	RJ2	PRJ3	KOLENO 2X 15°	RJ4
STACIONAŽA	0.00	36.01	62.59	80.23	104.89	129.40
PADEC	1.4	4.4	2.2	7.6		
DOLŽINA	36.01	26.58	17.64	24.66	24.51	5.29
CEV PROFIL DOLŽINA	PVC DN 200 SN 8 , L=134.69 m					

KANAL 1.2.1
M 1:1000/100
M1.K3

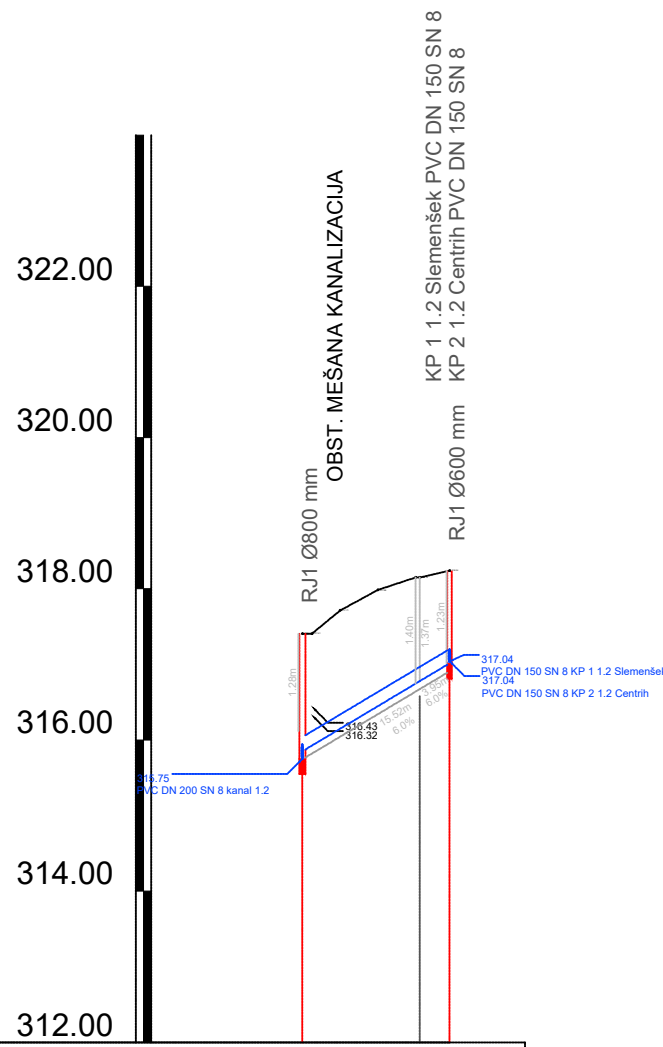

IME	RJ1 - kanal 1.2	RJ2	RJ3
STACIONAŽA	0.00	15.52	19.47
PADEC	6.0		
DOLŽINA	15.52	3.95	
CEV PROFIL DOLŽINA	PVC DN 200 SN 8 , L=19.47 m		

Sprememba:	Opis spremembe:	Datum:	Podpis:

Investitor:	OBČINA ŠMARTNO OB PAKI Občina Šmartno ob Paki 69 3327 ŠMARTNO OB PAKI	Objekt:	Kanalizacija Šmartno ob Paki - Mali Vrh
Vsečina:	VZDOLŽNI PROFIL KANAL 1.2, 1.2.1, 1.2.2		Merilo: M 1:1000/100
Odgovorni vodja projekta:	Lučka ČAMPA, univ.dipl.inž.vod.kom.inž.	Id.št.: G -3280	Vrsta projekta: PGD
Odgovorni projektant:	Lučka ČAMPA, univ.dipl.inž.vod.kom.inž.	Id.št.: G -3280	Št. projekta: 239-KA/2015
Sodelavec - projektant:			
Datum:	MAJ 2016		Št. lista: 3.5.2.2